



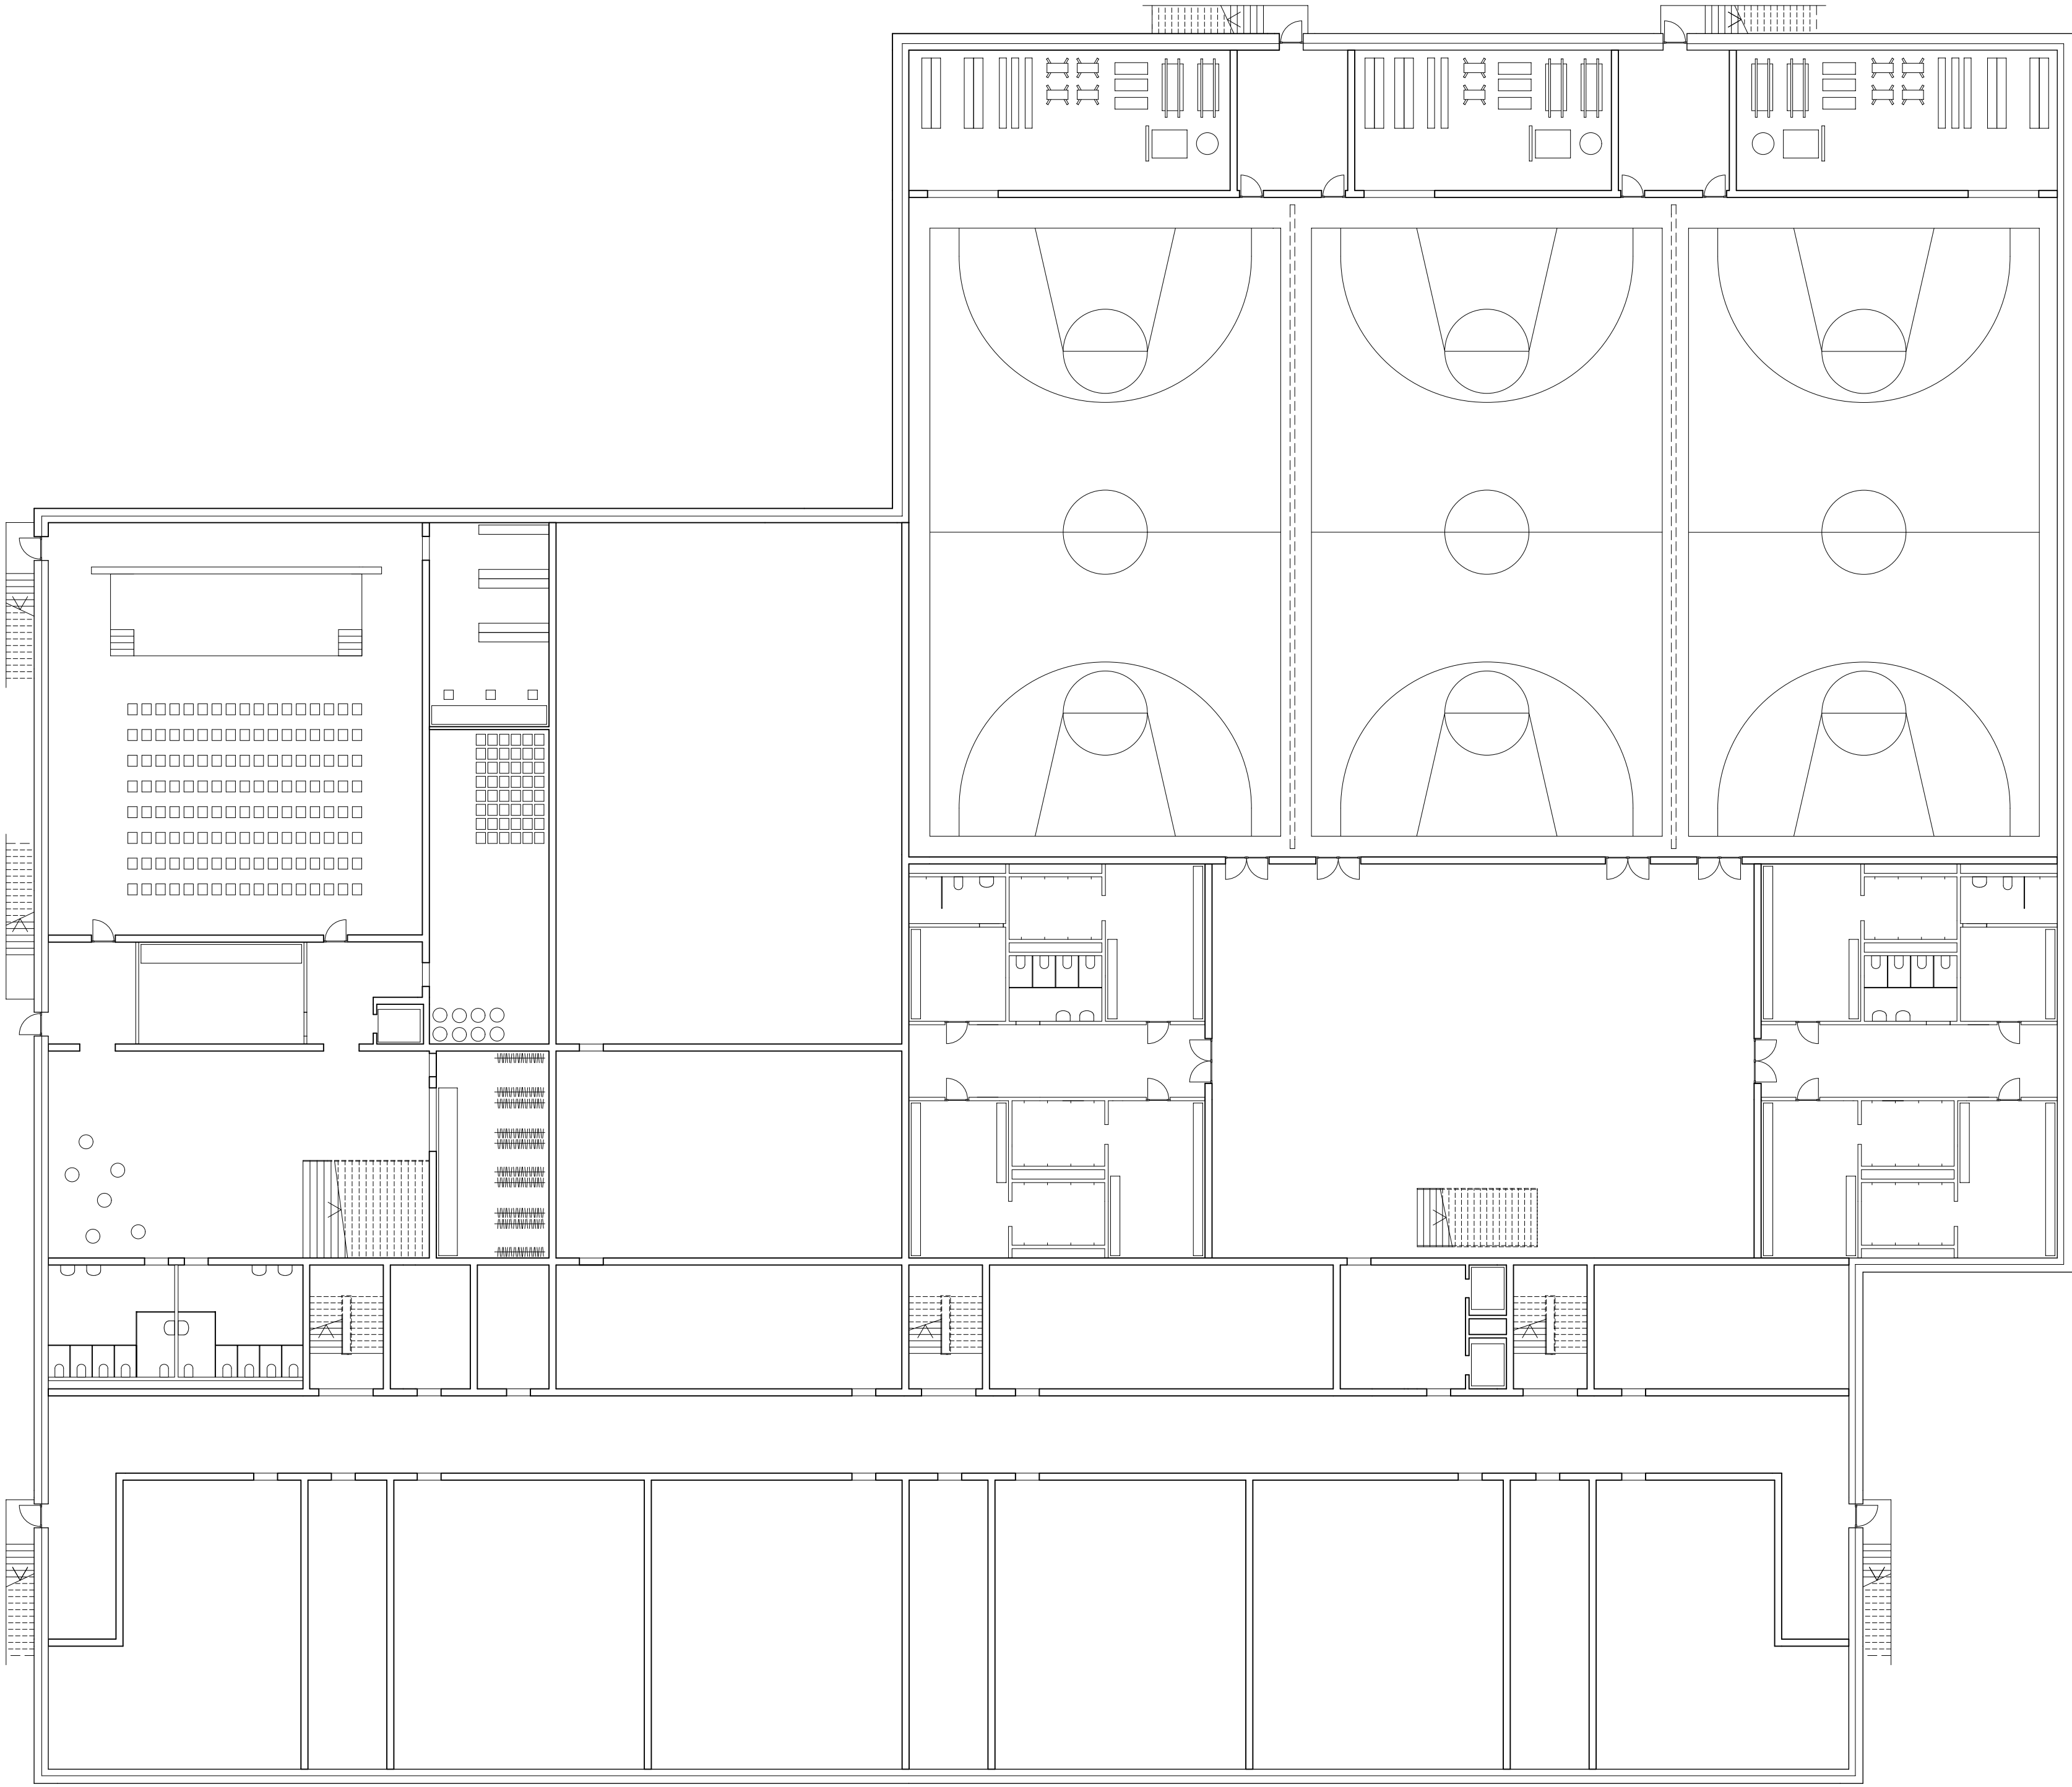

Untergeschoss 1:200

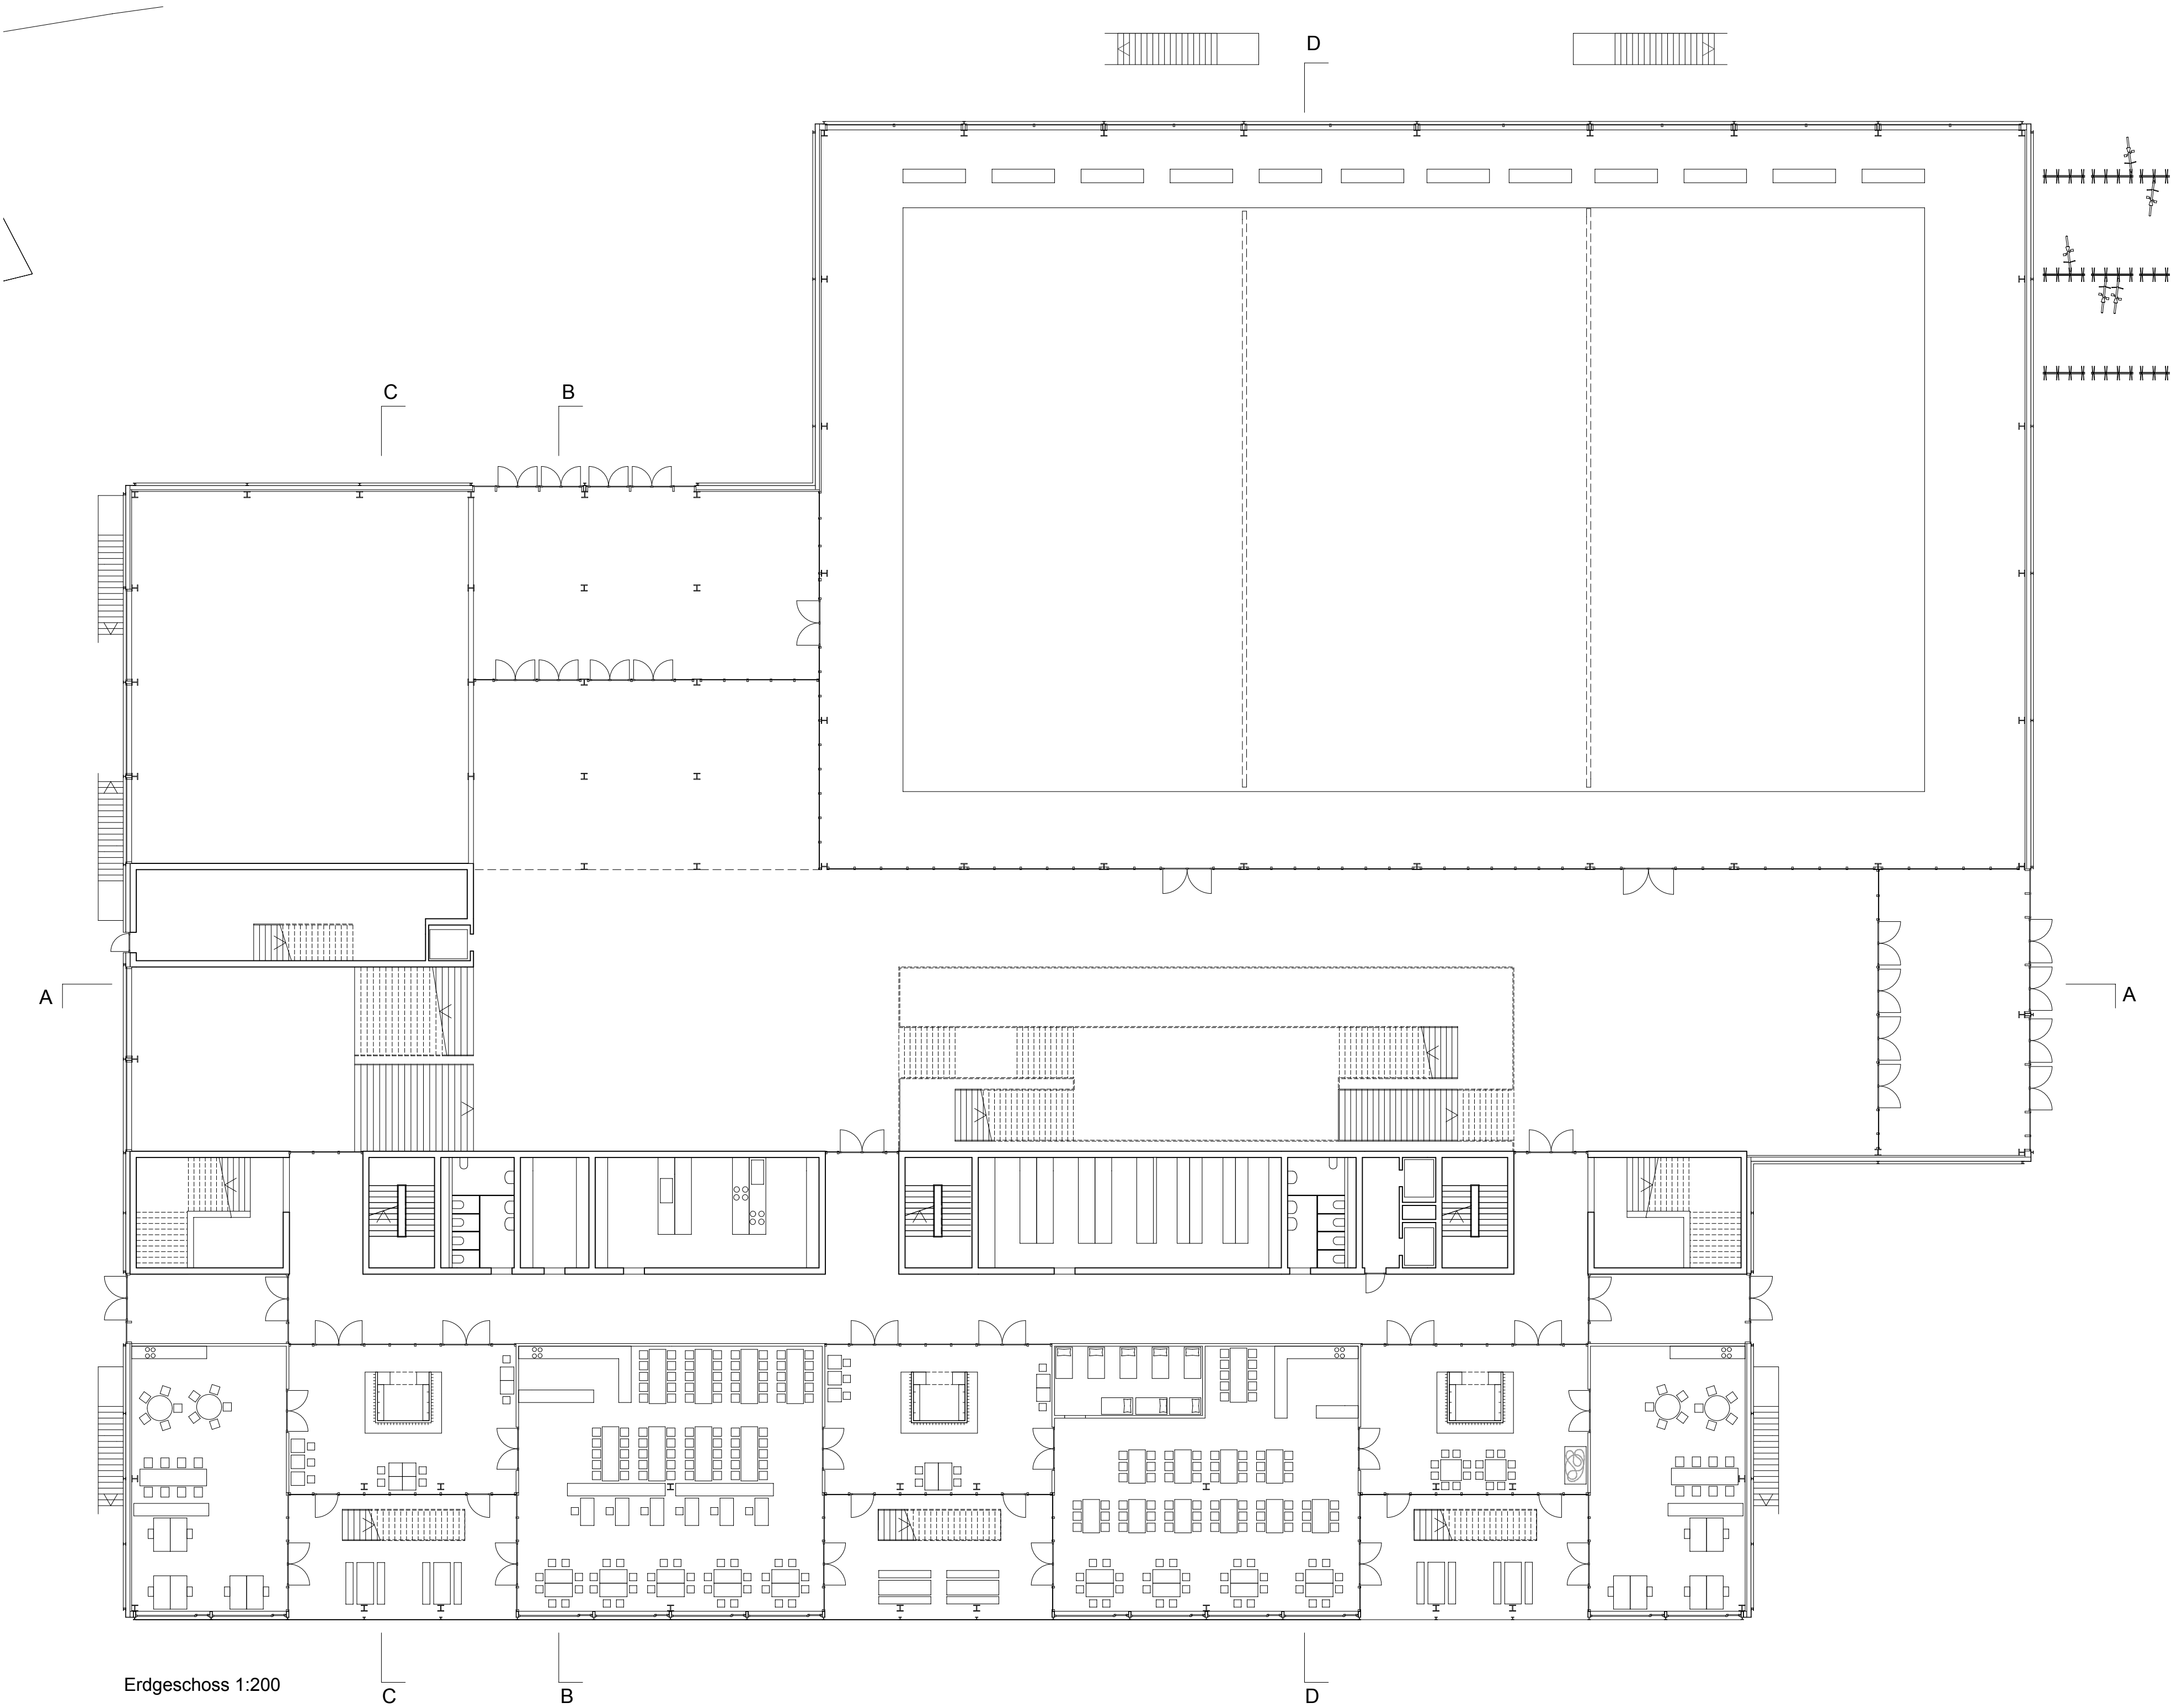

Erdgeschoss 1:200