


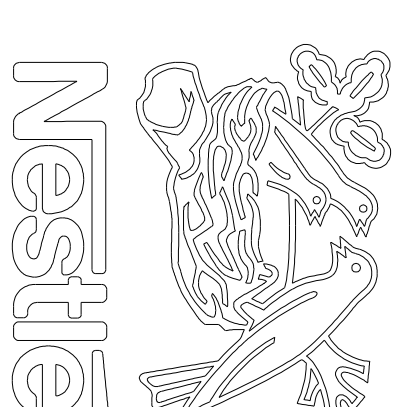

Pool mandataires CCA

Architectes:
Concept Consult Architectes

M. Rouquier
Rue des Terreaux 13
1003 Lausanne
t. +41 21 351 30 50
f. +41 21 351 30 51
m. +41 79 252 47 87
info@concept-consult.ch

Ingenieur civil:
Meldem Christian
t.+41 21 943 64 16
f.+41 21 943 64 17
m.+41 79 441 93 40
c.meldem@bluewin.ch

Ingenieur électricien:
Louis Richard ingénieur
M. Andrey
t. +41 24 442 99 22
m. +41 79 371 69 21
andrew@louis-richard.ch

Ingenieur CVC:
Weilmann-Energies SA
M. Boeuf
t. +41 21 886 20 20
f. +41 21 886 20 30

Dermato-Klinik@weimarnet.de
 julien.regamey@weimarnet.de
 Ingénieur sanitaire:
 Diemand SA
 M. Molk
 t. +41 21 620 01 00

t. +41 21 620 01 16
m. +41 79 507 20 04
mckk@diemard.ch

Ingenieur Process:
M. Brunner
t. +41 31 740 50 16

f. +41 31 740 50 11
adrian.brunner@stulz-hr.ch

CONCEPT C

ARCHITECT
NSTC Bâtiment
N° 1350


113

Prise
Date de création
Date d'impression
Dessin

Format
Echelle

Rev.	Date	Mocific
VDP	11.01.13	

[illegible]

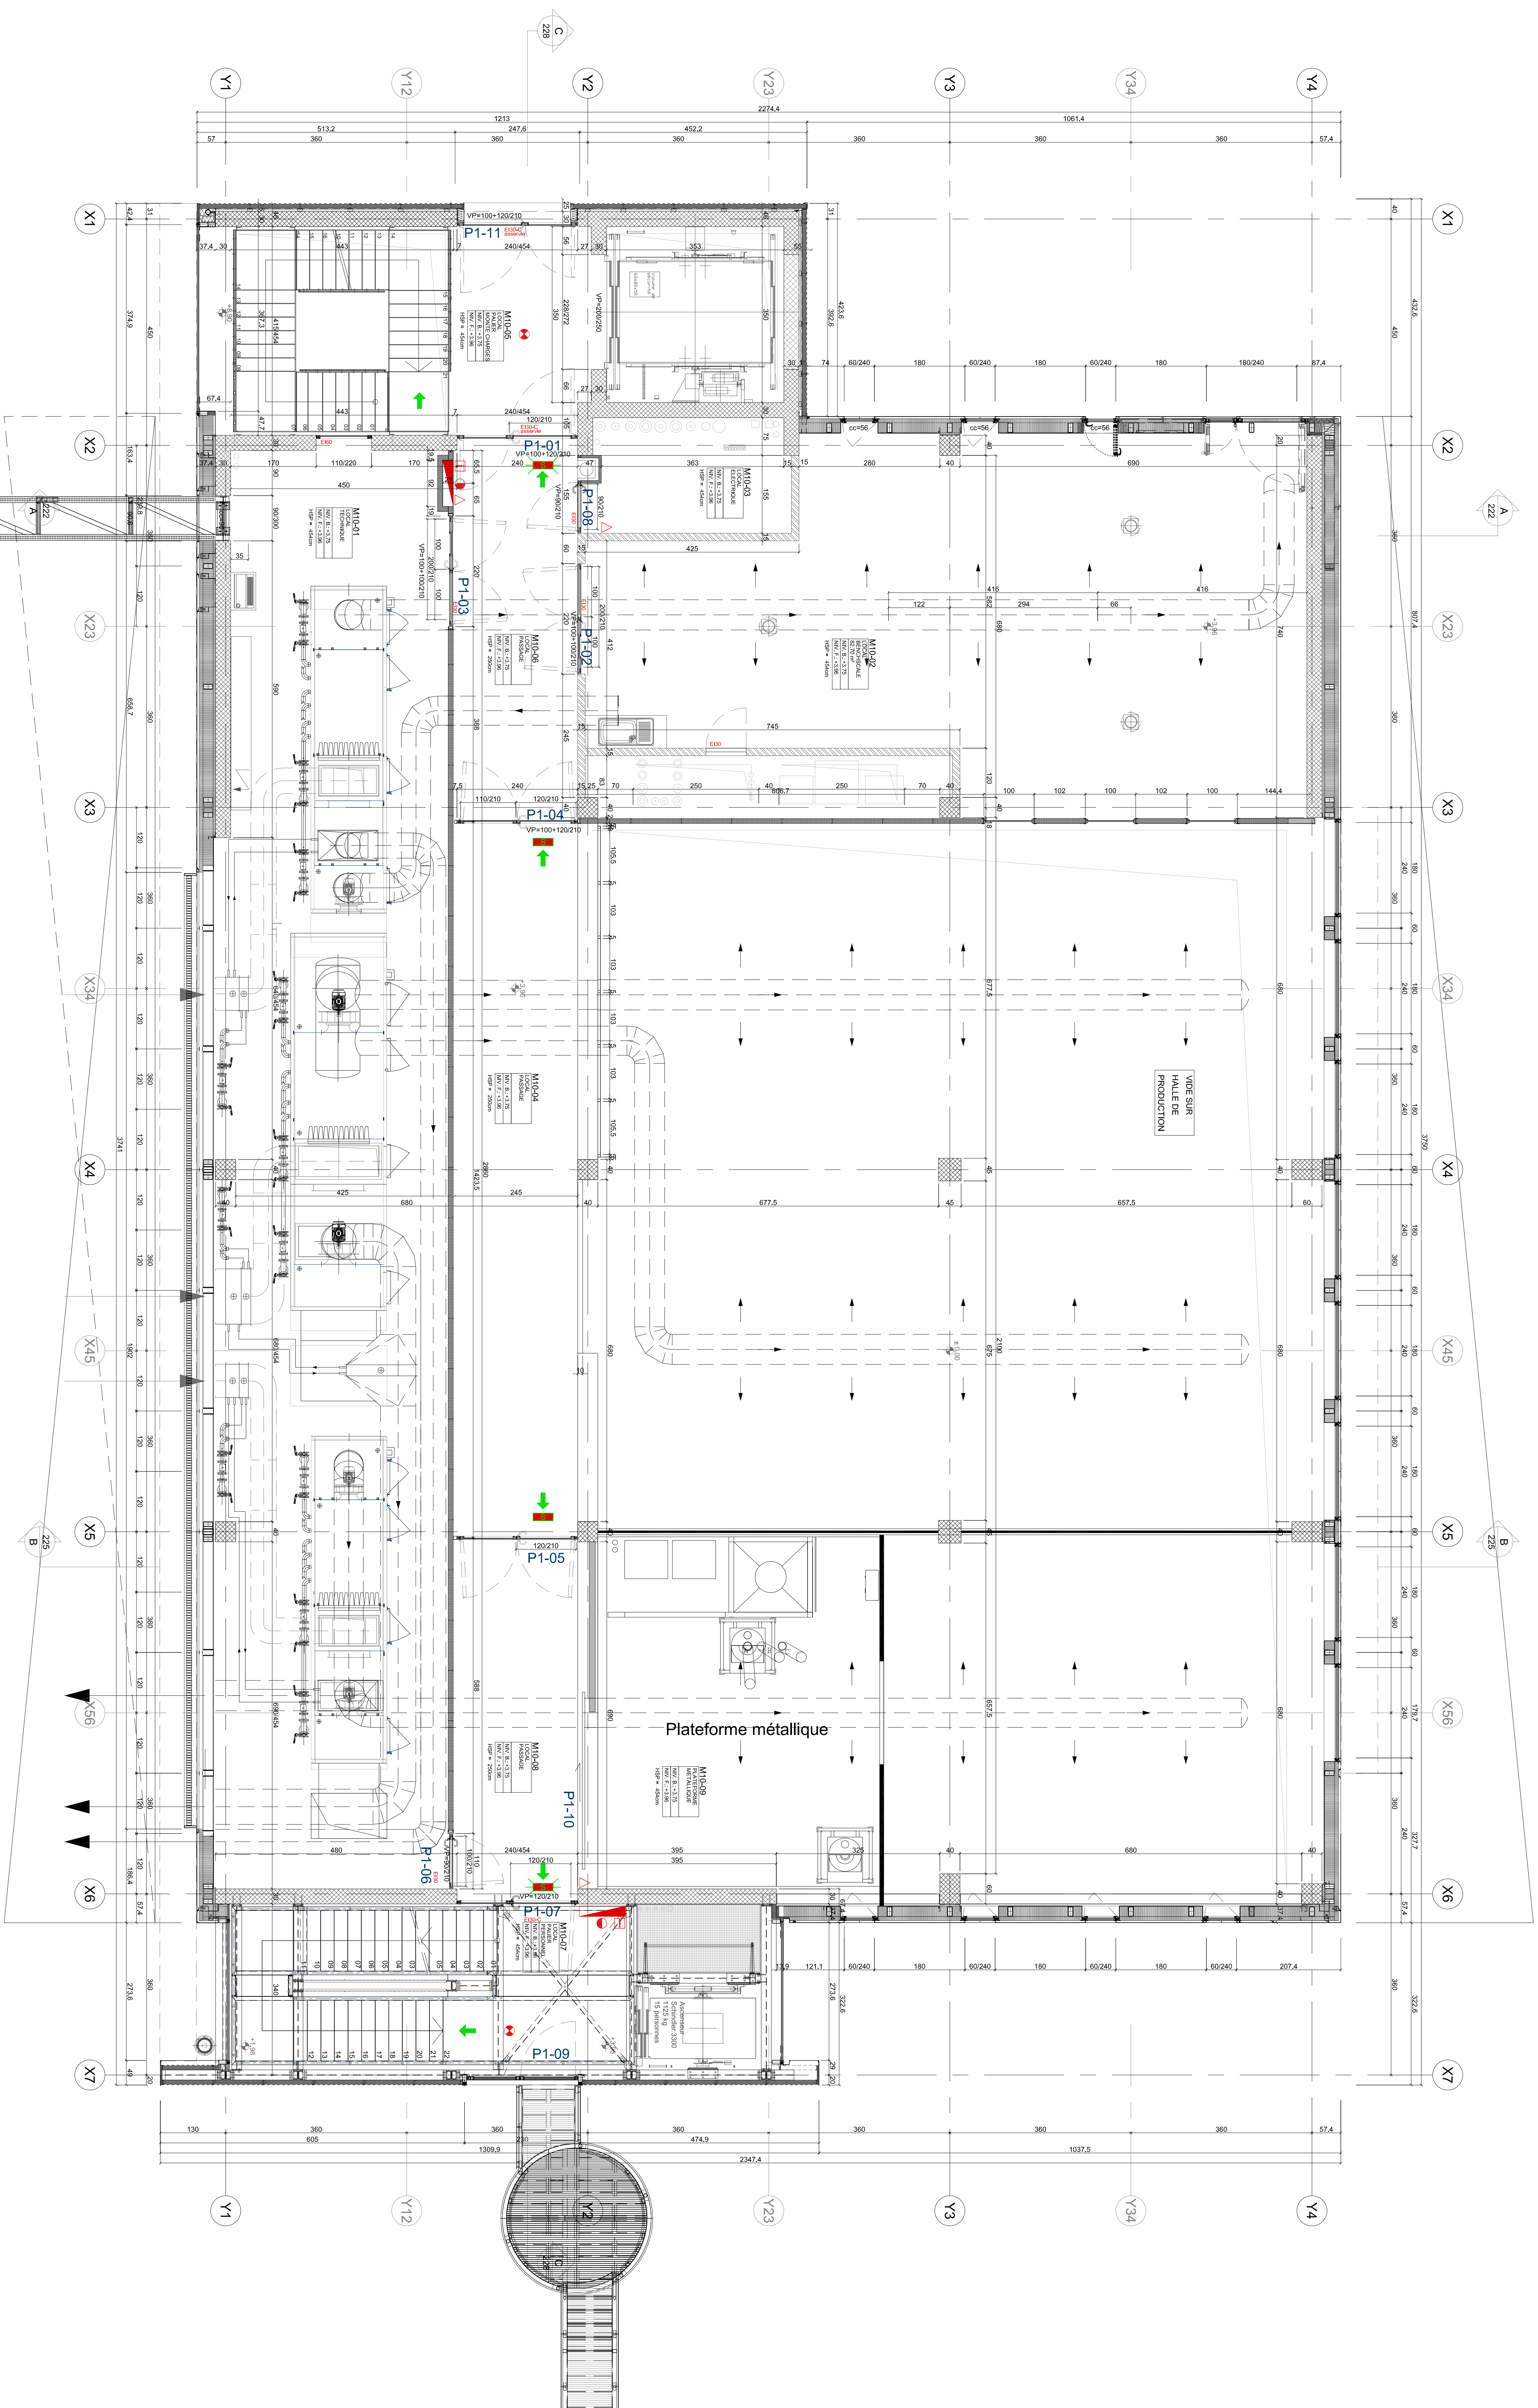

Plateforme métallique

VIDE SUR
HALLE DE
PRODUCTION