


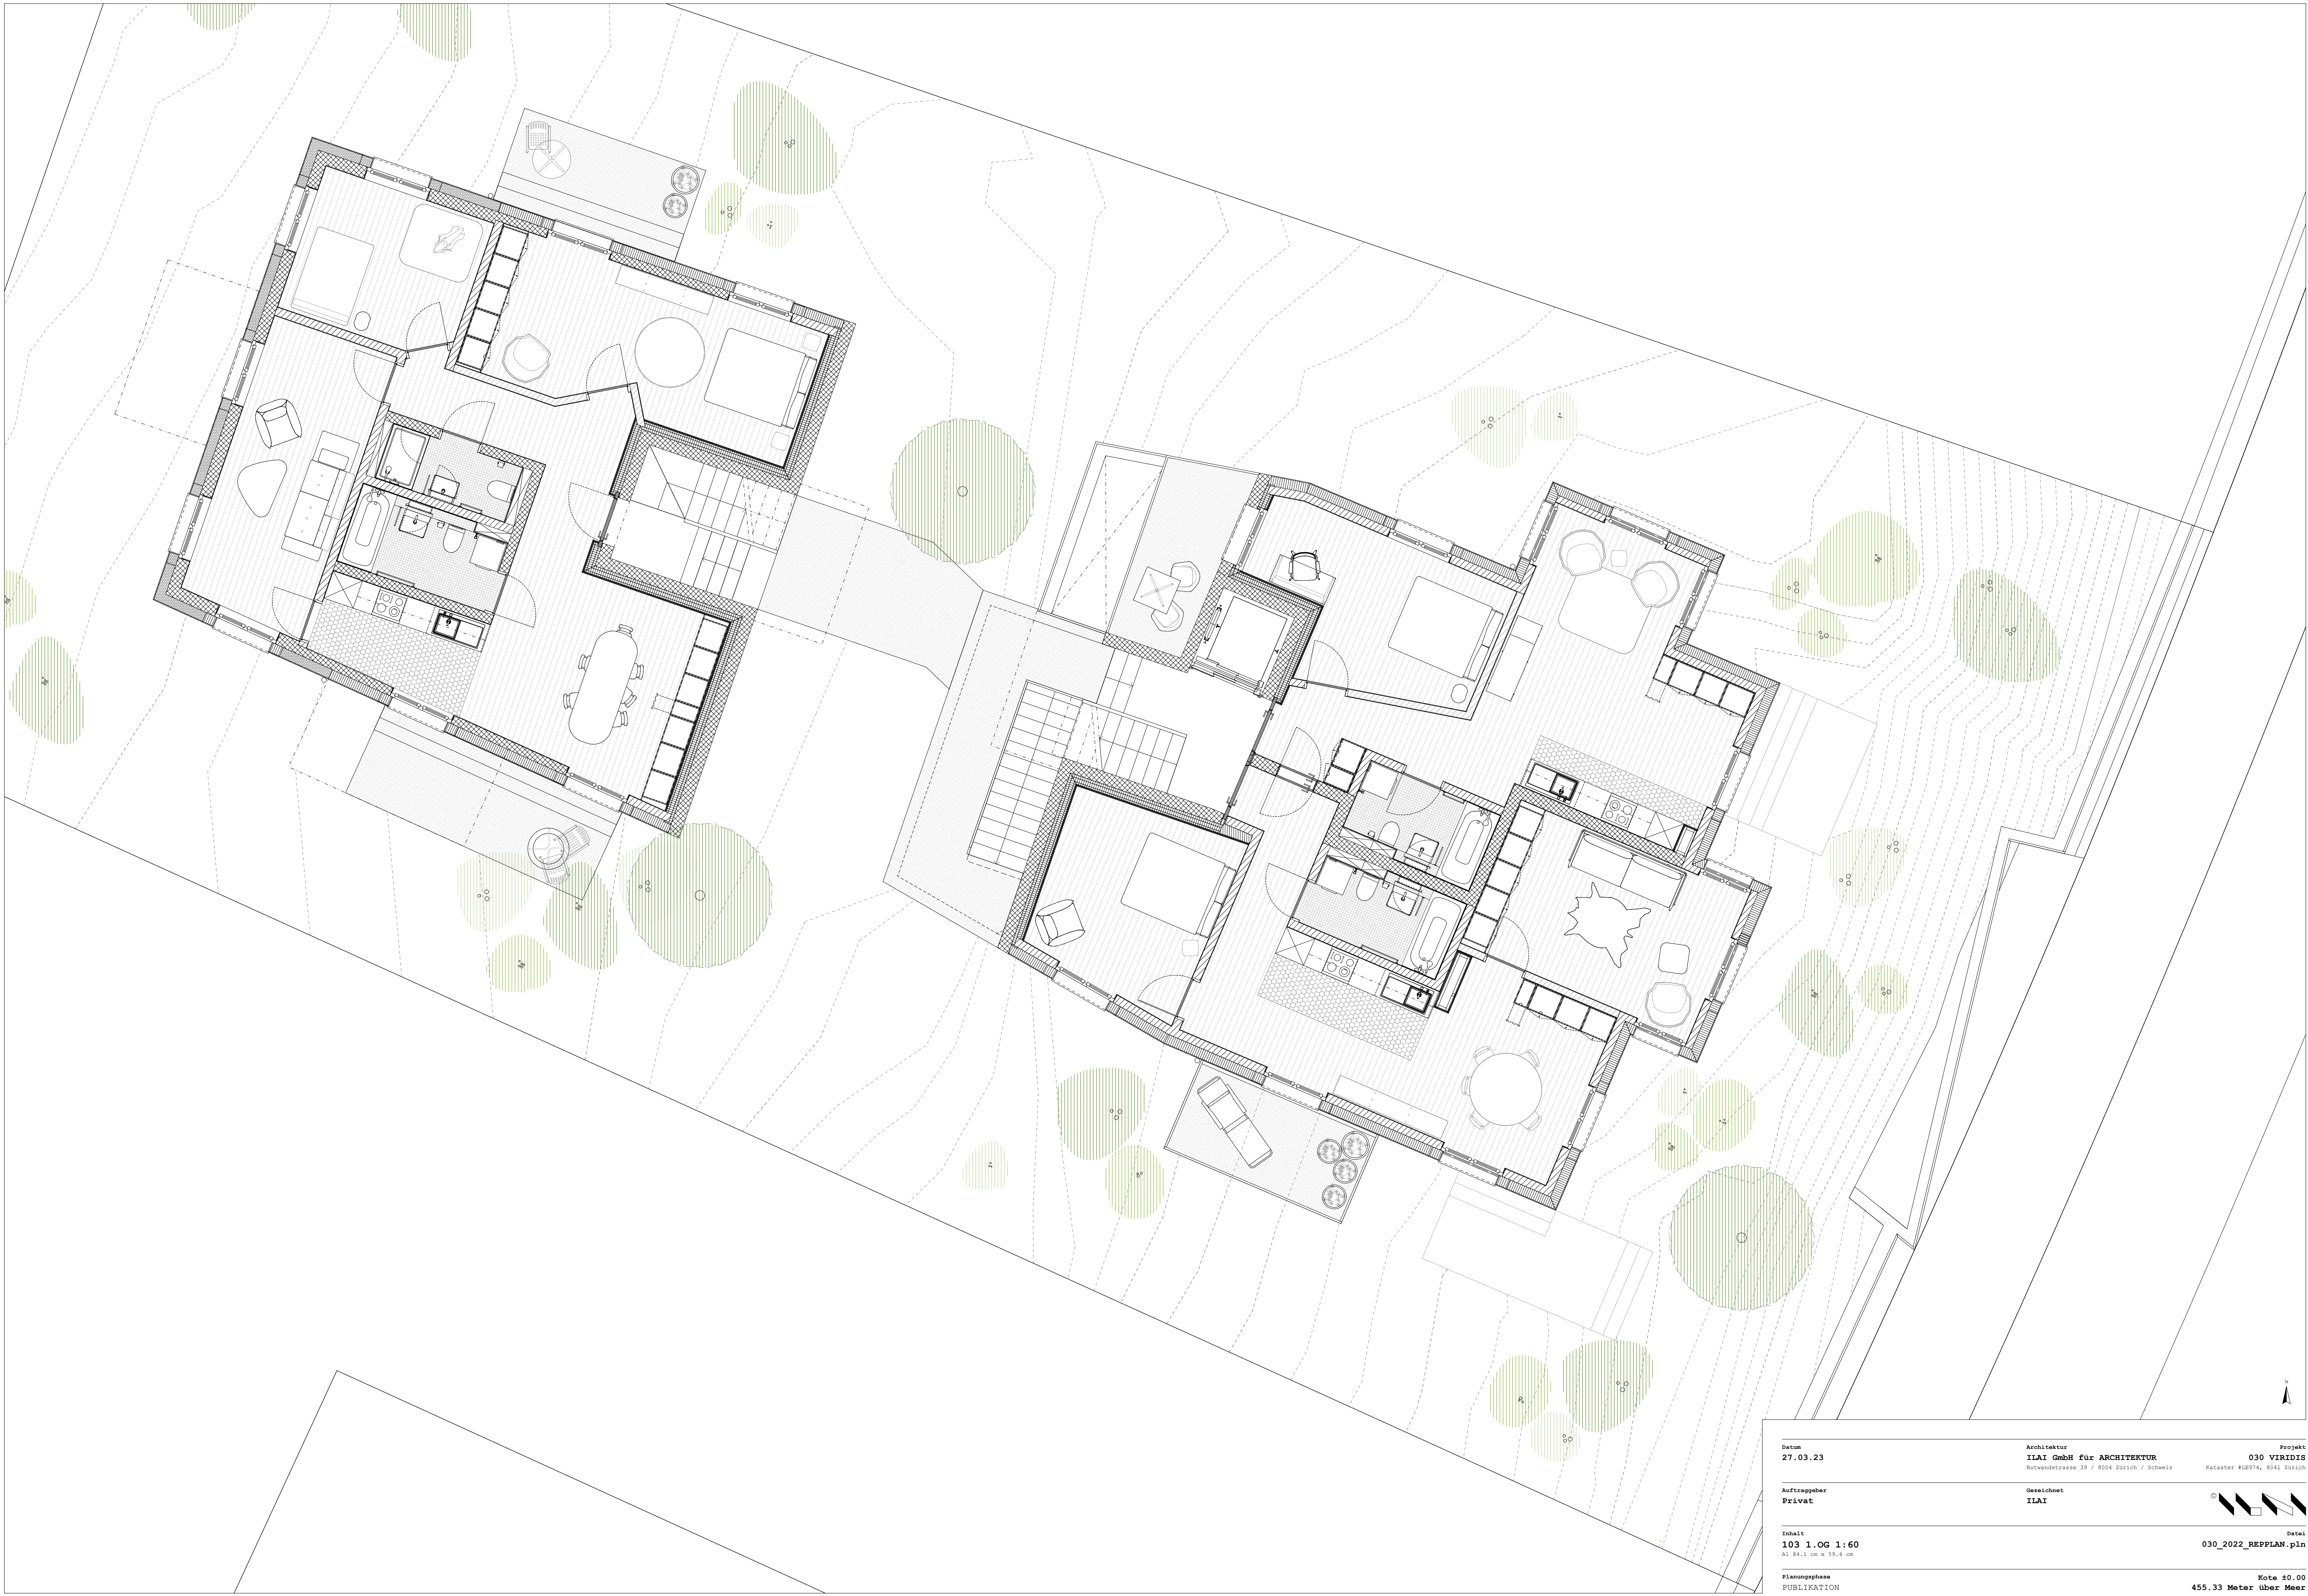

Datum 27.03.23	Architektur ILAI GmbH für ARCHITEKTUR Rotwandstrasse 39 / 8004 Zürich / Schweiz	Projekt 030 VIRIDIS Kataster #1E974, 8041 Zürich
Auftraggeber Privat	Geschrieben ILAI	
Inhalt 103 1.OG 1:60 A1 84.1 cm x 59.4 cm		Datent 030_2022_REPPLAN.pln
Planungsphase PUBLIKATION		Kote 10.00 455.33 Meter über Meer