


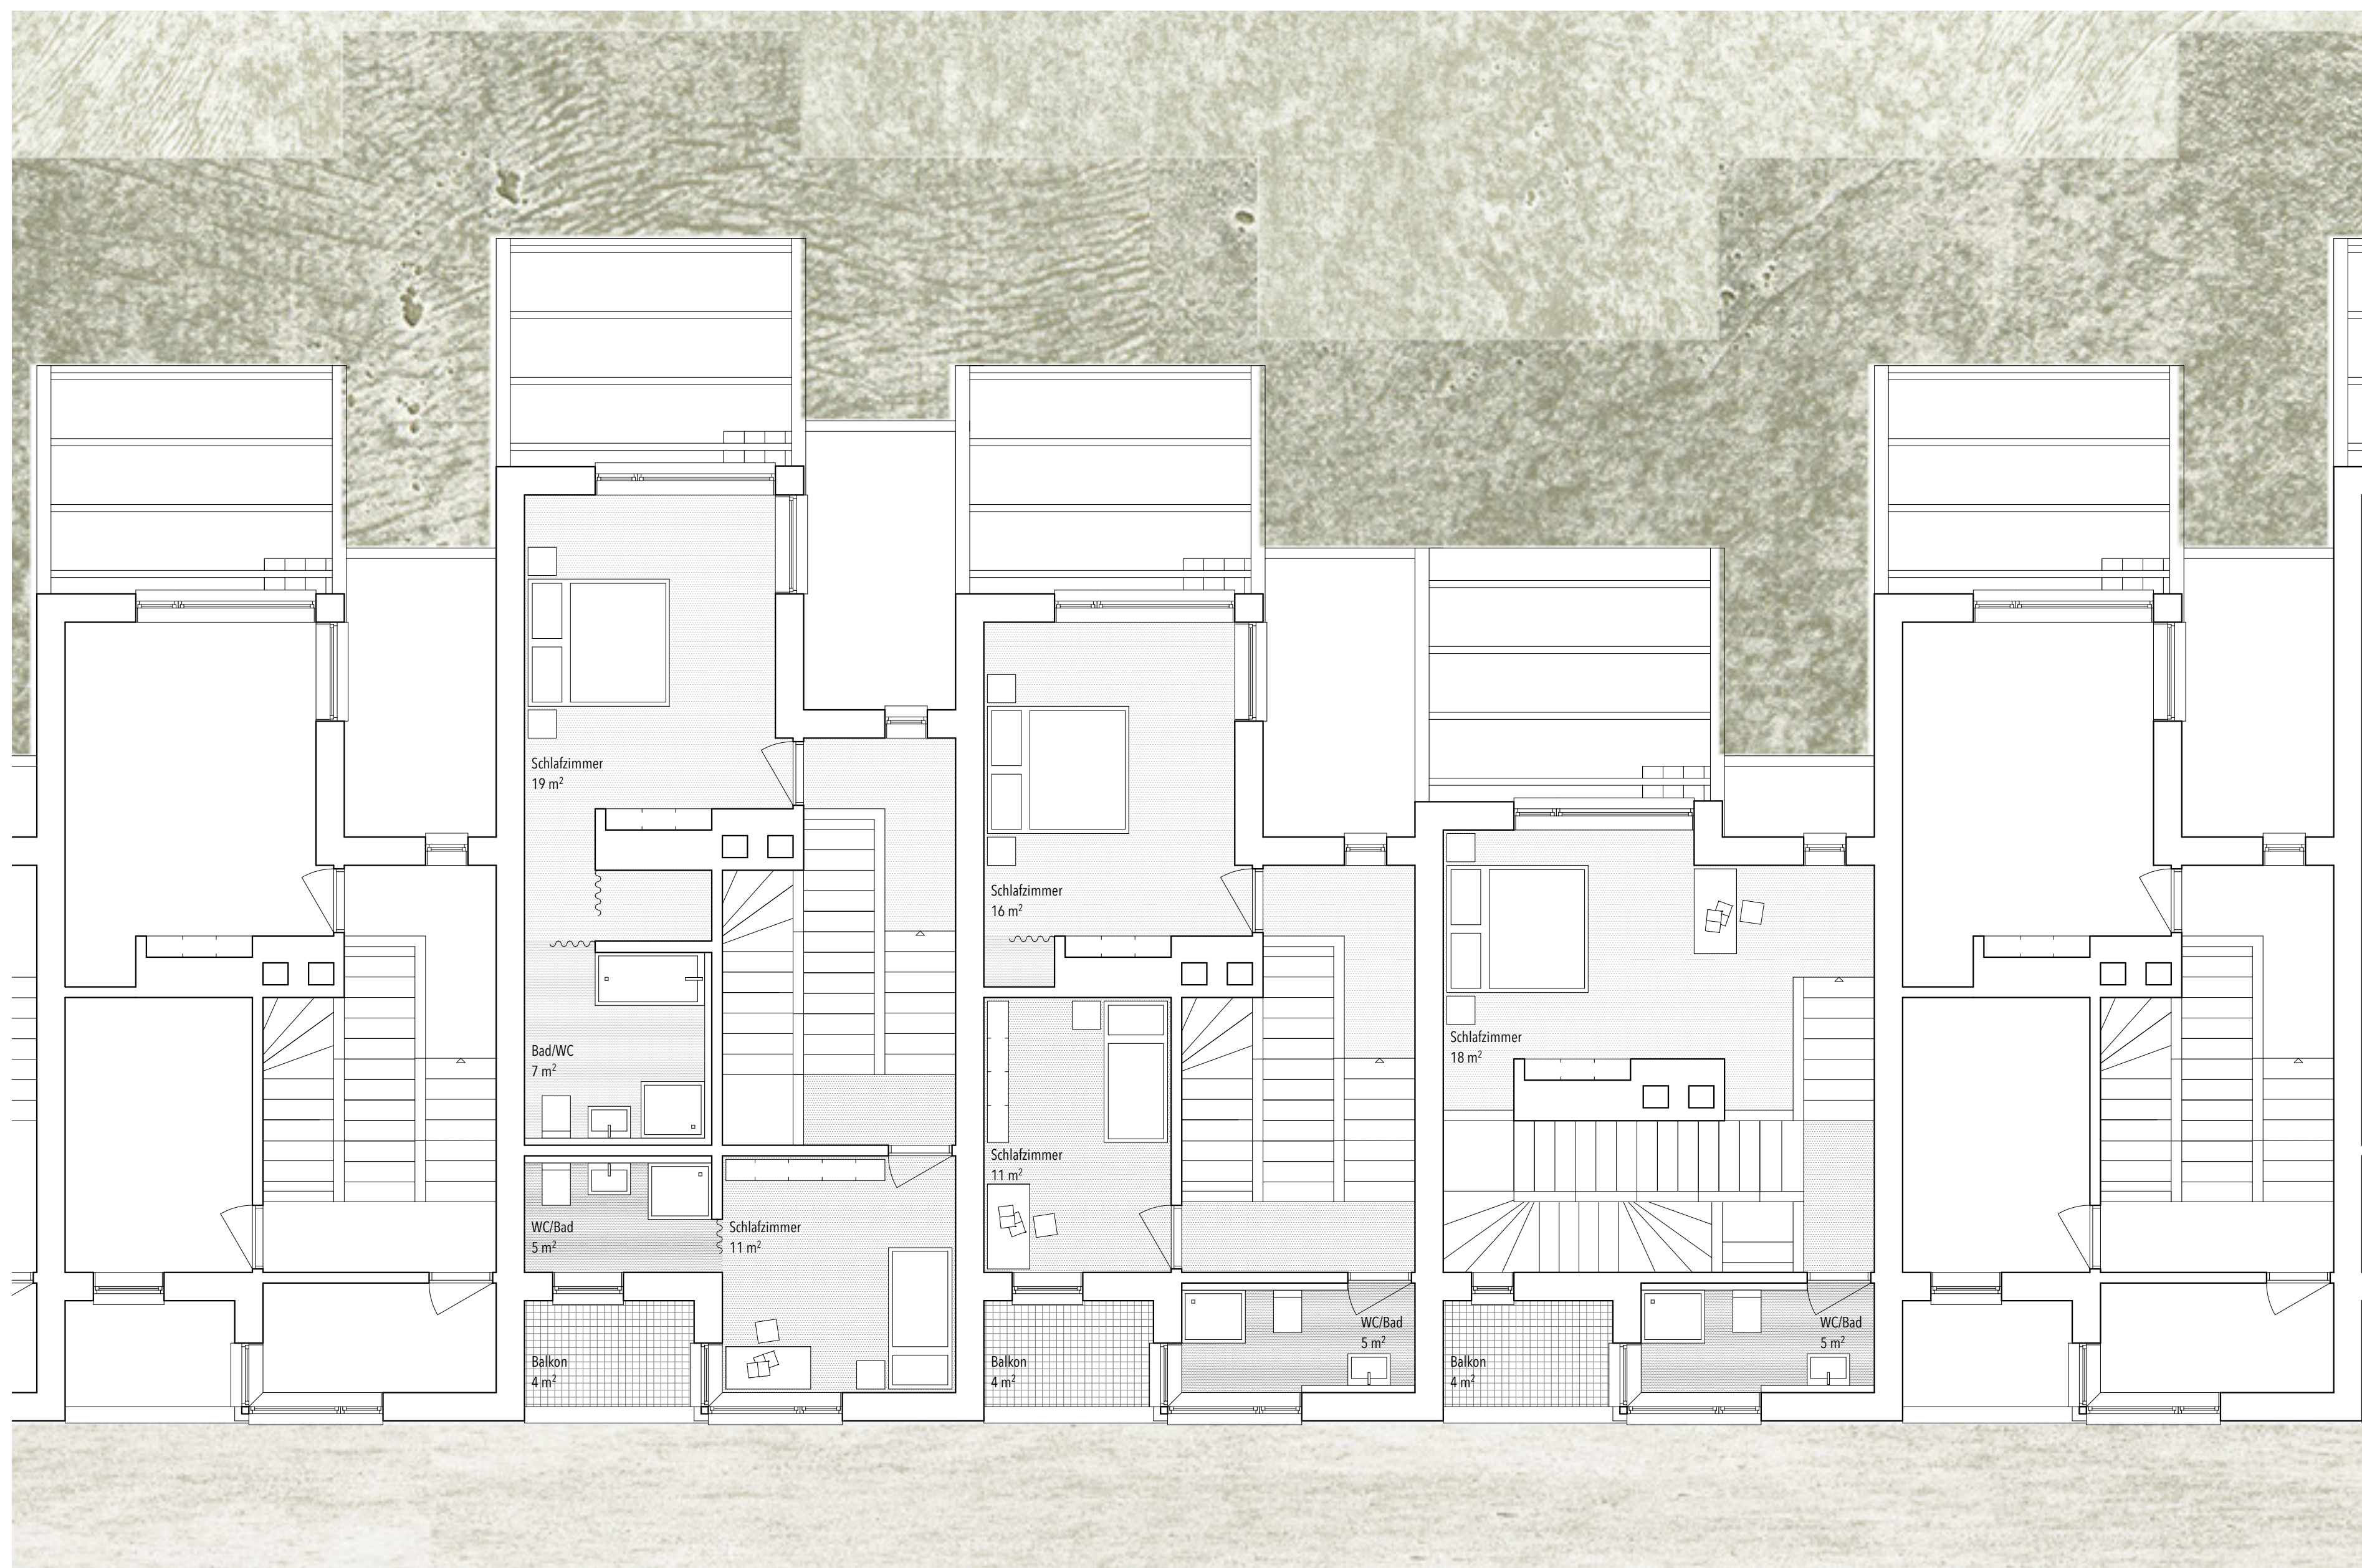

Raumtypologie 2. Obergeschoss 1:66

