


EXTENSION DE L'ECOLE DE CHANCY
10, CHEMIN DE LA RUETTE

1284 CHANCY

N° DE DOSSIER 455
N° REF. 54966
N° DE PLAN

50-12

ECHELLE 1:50
DESSIN 18.02.09 / JB
FORMAT 840x593

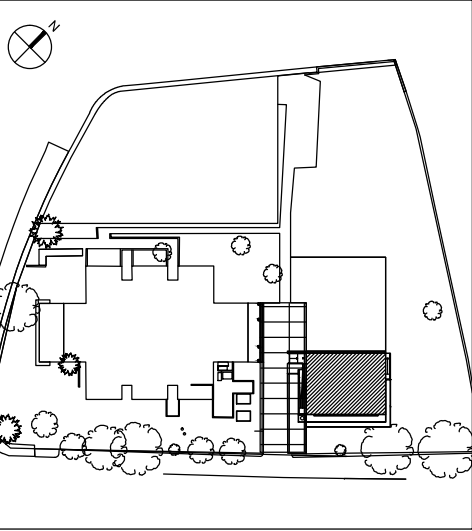

GROUPE h BUREAU D'ETUDES INTEGRALES SA

42, ch. du Grand-Puits
CH-1217 MEYRIN
Tel. +41.(0)22.782.05.40
Fax +41.(0)22.782.07.07
architectes-ch@groupe-h.com
www.groupe-h.com

Maître d'ouvrage Commune de Chancy 4, Route de Valléir 1284 Chancy tel.: 022 756 90 50 fax: 022 756 90 55	Ingénieur civil JACQUES ZEHNDER 288 bis, Rte de St-Julien 1258 Perly / GE tel.: 022 721 10 00 fax: 022 721 10 01 jzehnder@charpente-concept.com	Ingénieur CVSE Betica SA 42, Ch. du Grand-Puits CH-1217 Meyrin tel.: 022 782 85 54 fax: 022 783 01 44	Direction des travaux CHARPENTE CONCEPT BUREAU INGENIERIE DES TRAVAUX CHANGÉS 288 bis, Rte de St-Julien 1258 Perly / GE tel.: 022 721 10 00 contact@charpente-concept.com	Géomètres hkd géomatique 20, Ch de la Caroline 1213 Petit-Lancy tel.: 022 879 88 79 fax: 022 879 88 78 info@hkd-geomatique.com
---	--	---	--	---

Imprimé le 28 juin 2010 à 11:53 h:\archives_groupe h\gh suisse\clients\455 ecole de chancy\dessins\6-d, final\ARCH_50_12 - PLAN_ETAGE_2010-06-28.dwg-jb

- MUR INTERIEUR (A)**
1. Crépis ribé fin 1 cm
 2. Plaque knauf 2,5 cm (2x1,25)
 3. SC 2,7 cm tous les 50 cm
 4. Structure 14 cm
 5. SC 2,7 cm tous les 50 cm
 6. Plaque knauf 2,5 cm (2x1,25)
 7. Crépis ribé fin 1 cm
- MUR INTERIEUR (A1)**
1. Crépis ribé fin 1 cm
 2. Plaque knauf 2,5 cm (2x1,25)
 3. SC 2,7 cm tous les 50 cm
 4. Structure 14 cm
 5. SC 2,7 cm tous les 50 cm
 6. Plaque knauf 2,5 cm (2x1,25)
 7. Crépis ribé fin 1 cm - Peinture lavable
- MUR INTERIEUR (A2)**
1. Peinture lavable
 2. Plaque knauf 2,5 cm (2x1,25)
 3. SC 2,7 cm tous les 50 cm
 4. Structure 14 cm
 5. SC 2,7 cm tous les 50 cm
 6. Plaque knauf 2,5 cm (2x1,25)
 7. Panneau bois 6 cm
- MUR INTERIEUR (B)**
1. Crépis ribé fin 1 cm
 2. Plaque knauf 2,5 cm (2x1,25)
 3. SC 2,7 cm tous les 50 cm
 4. Structure 14 cm
 5. OSB Brut 2,2 cm
- MUR INTERIEUR (C)**
1. OSB Brut 2,2 cm
 2. Structure 14 cm
 3. OSB Brut 2,2 cm
- MUR INTERIEUR (D)**
1. Faïence 1 cm, 180 cm hauteur
 2. Plaque Knauf 1,25 cm
 3. Structure métallique 5 cm
 4. Plaque Knauf 1,25 cm
 5. Faïence 1 cm, 180 cm hauteur

- COMPOSITION DES PAROIS EXTERIEURES**
- MUR EXTERIEUR (Z)**
1. OSB Brut 1,5 cm
 2. Isolation laine de bois 16 cm
 3. Structure 6x16 cm
 4. Pare Vent Stomisol DW
 5. Lame Lucido 4 cm
 6. Vide 2 cm
 7. Verre solaire type Lucido 0,4 cm
- MUR EXTERIEUR (Z1)**
1. Crépis ribé fin 1 cm
 2. Plaque knauf 2,5 cm (2x1,25)
 3. OSB Brut 1,5 cm
 4. Isolation laine de bois 16 cm
 5. Structure 6x16 cm
 6. Pare Vent Stomisol DW
 7. Lame Lucido 4 cm
 8. Vide 2 cm
 9. Verre solaire type Lucido 0,4 cm
- MUR EXTERIEUR (Z2)**
1. Peinture lavable
 2. Plaque knauf 2,5 cm (2x1,25)
 3. OSB Brut 1,5 cm
 4. Isolation laine de bois 16 cm
 5. Structure 6x16 cm
 6. Pare Vent Stomisol DW
 7. Lame Lucido 4 cm
 8. Vide 2 cm
 9. Verre solaire type Lucido 0,4 cm
- MUR EXTERIEUR (Z3)**
1. Crépis ribé fin 1 cm
 2. Plaque knauf 2,5 cm (2x1,25)
 3. OSB Brut 1,5 cm
 4. Isolation laine de bois 16 cm
 5. Structure 6x16 cm
 6. Pare Vent Stomisol DW
 7. Lame Lucido 4 cm
 8. Vide 2 cm
 9. Verre solaire type Lucido 0,4 cm
 10. Verre solaire type Lucido 0,4 cm

- MUR EXTERIEUR (Z1)**
1. Crépis ribé fin 1 cm
 2. Plaque knauf 2,5 cm (2x1,25)
 3. OSB Brut 1,5 cm
 4. Isolation laine de bois 16 cm
 5. Structure 6x16 cm
 6. Pare Vent Stomisol DW
 7. Lame Lucido 4 cm
 8. Vide 2 cm
 9. Verre solaire type Lucido 0,4 cm
- MUR EXTERIEUR (Z2)**
1. Peinture lavable
 2. Plaque knauf 2,5 cm (2x1,25)
 3. OSB Brut 1,5 cm
 4. Isolation laine de bois 16 cm
 5. Structure 6x16 cm
 6. Pare Vent Stomisol DW
 7. Lame Lucido 4 cm
 8. Vide 2 cm
 9. Verre solaire type Lucido 0,4 cm
- MUR EXTERIEUR (Z3)**
1. Crépis ribé fin 1 cm
 2. Plaque knauf 2,5 cm (2x1,25)
 3. OSB Brut 1,5 cm
 4. Isolation laine de bois 16 cm
 5. Structure 6x16 cm
 6. Pare Vent Stomisol DW
 7. Lame Lucido 4 cm
 8. Vide 2 cm
 9. Verre solaire type Lucido 0,4 cm
 10. Verre solaire type Lucido 0,4 cm

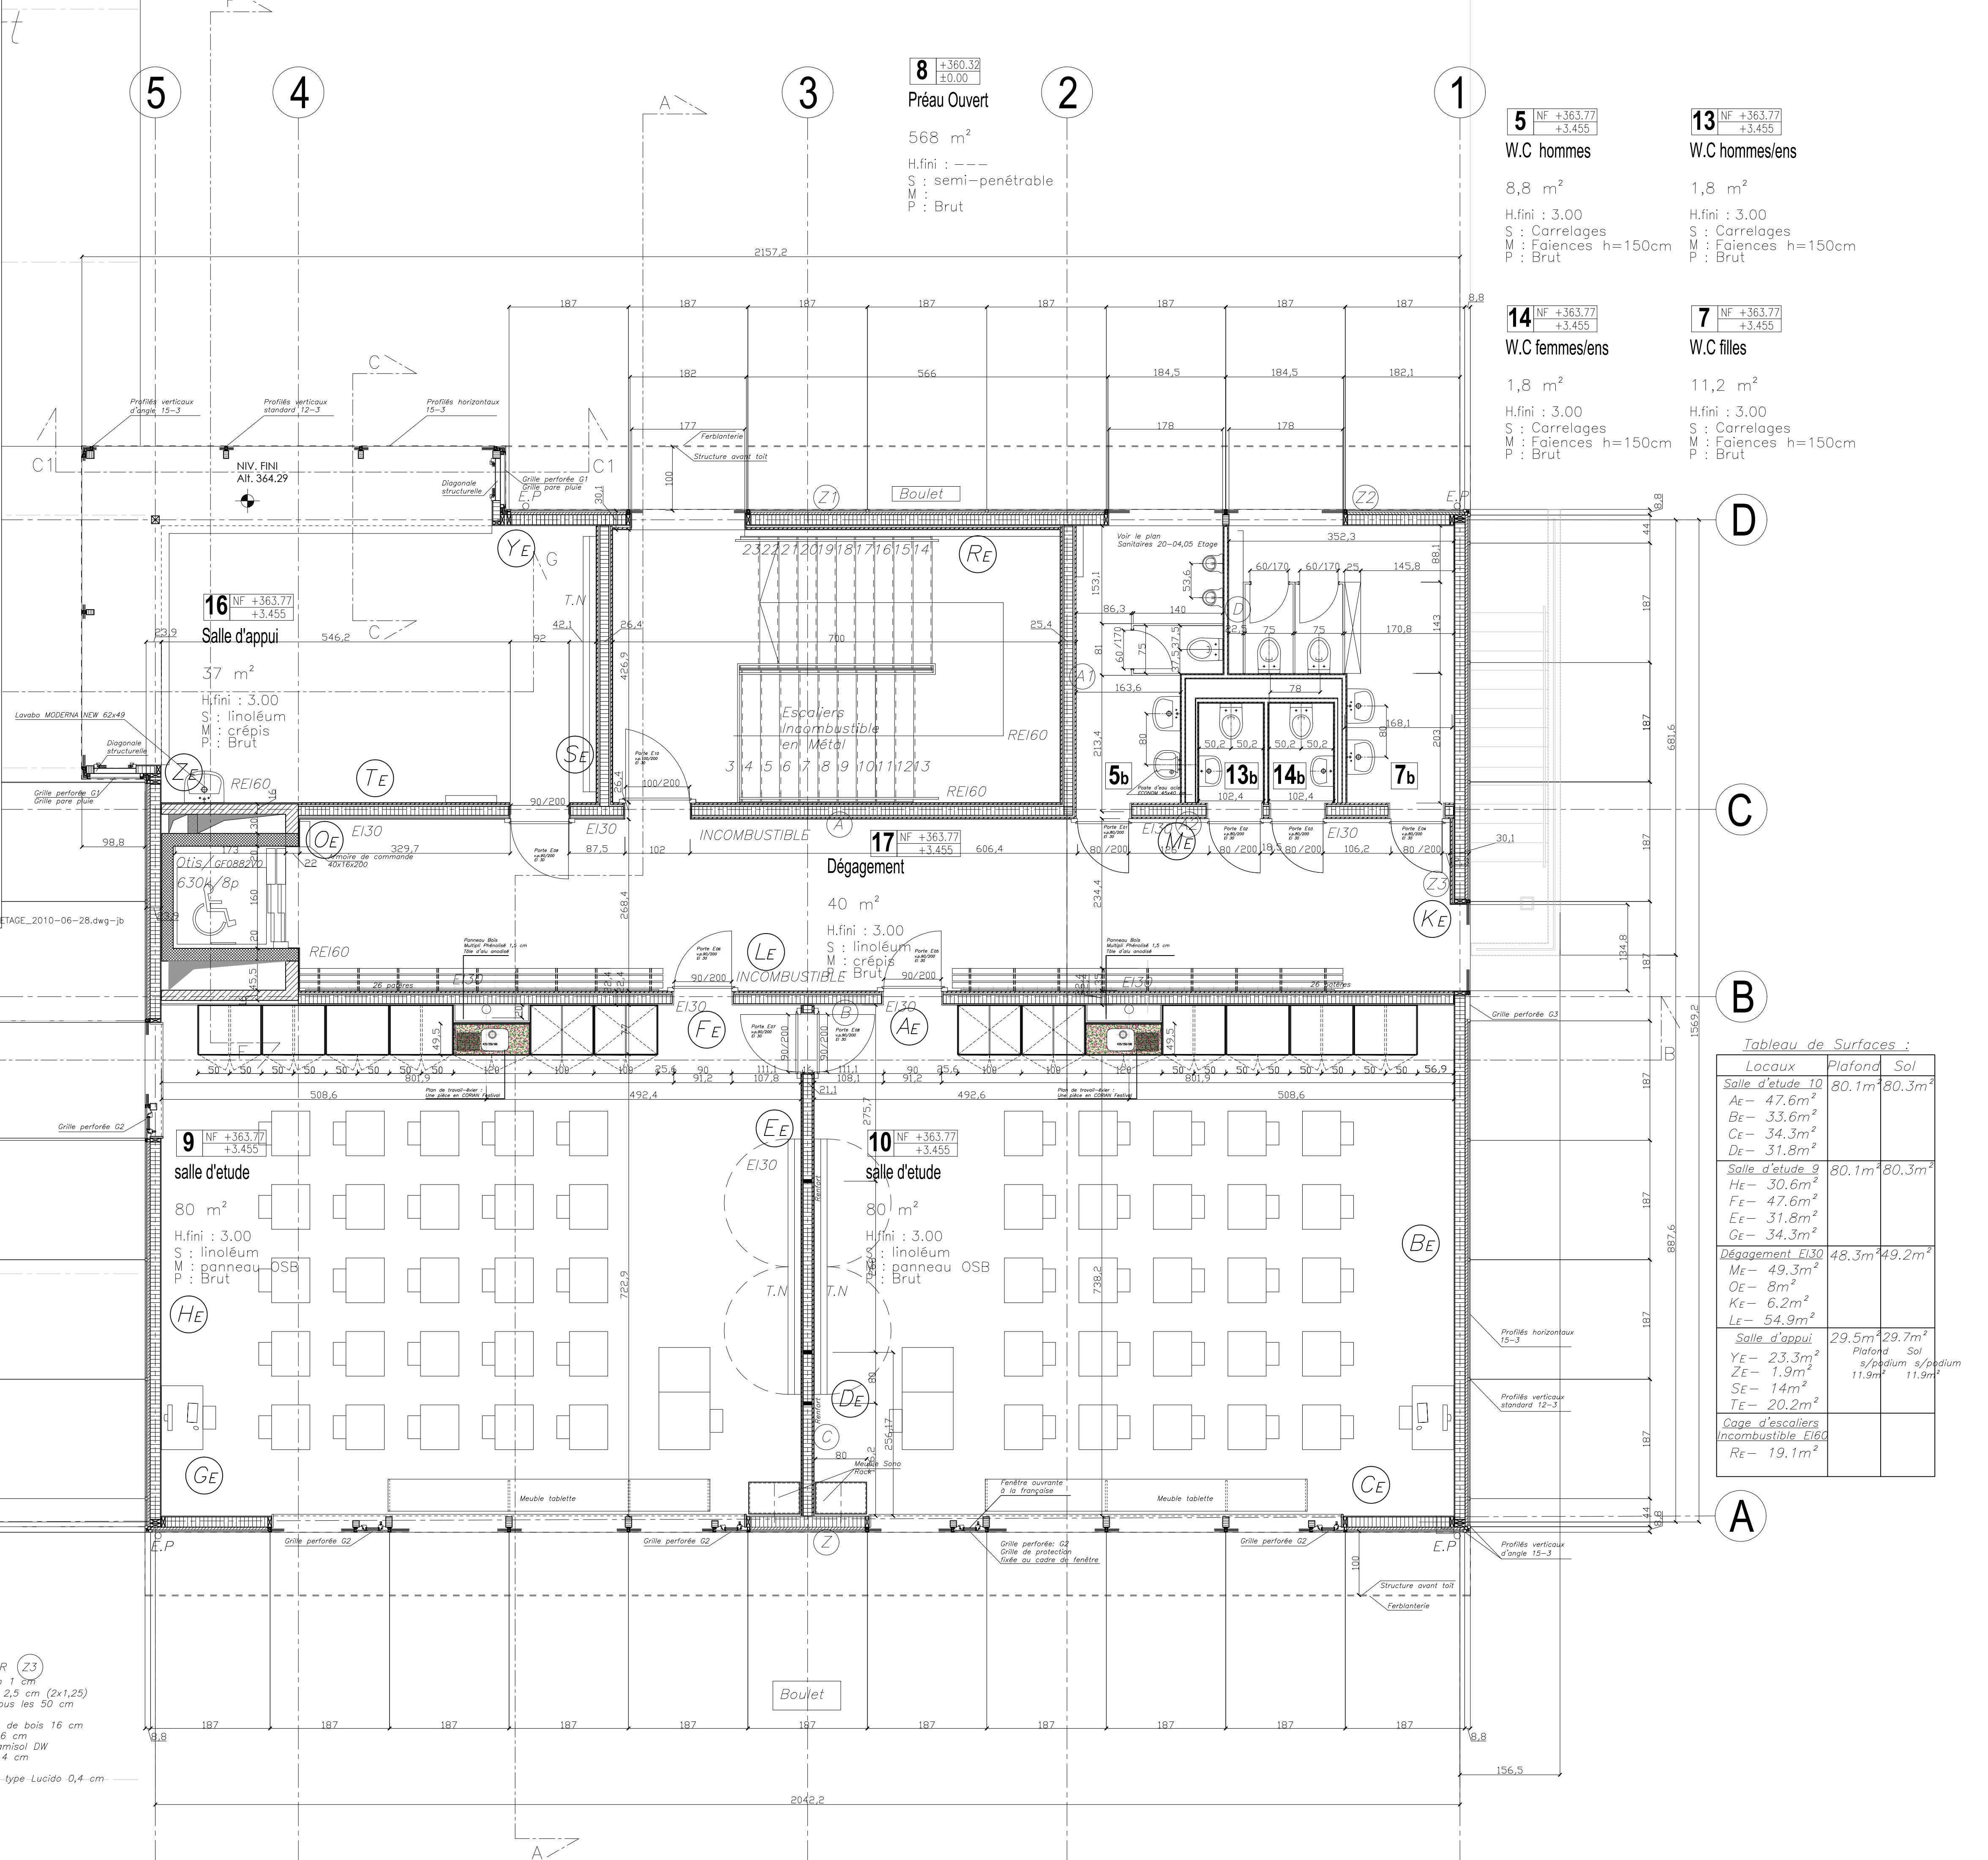


Tableau de Surfaces :		
Locaux	Plafond	Sol
Salle d'étude 10	80.1m²	80.3m²
Ae - 47.6m²		
Be - 33.6m²		
Ce - 34.3m²		
De - 31.8m²		
Salle d'étude 9	80.1m²	80.3m²
He - 30.6m²		
Fe - 47.6m²		
Ge - 31.8m²		
Le - 34.3m²		
Dégagement E130	48.3m²	49.2m²
Me - 49.3m²		
Oe - 8m²		
Ke - 6.2m²		
Le - 54.9m²		
Salle d'appui	29.5m²	29.7m²
Ye - 23.3m²		
Ze - 1.9m²		
Se - 14m²		
Te - 20.2m²		
Cage d'escaliers Incombustible E160		
Re - 19.1m²		