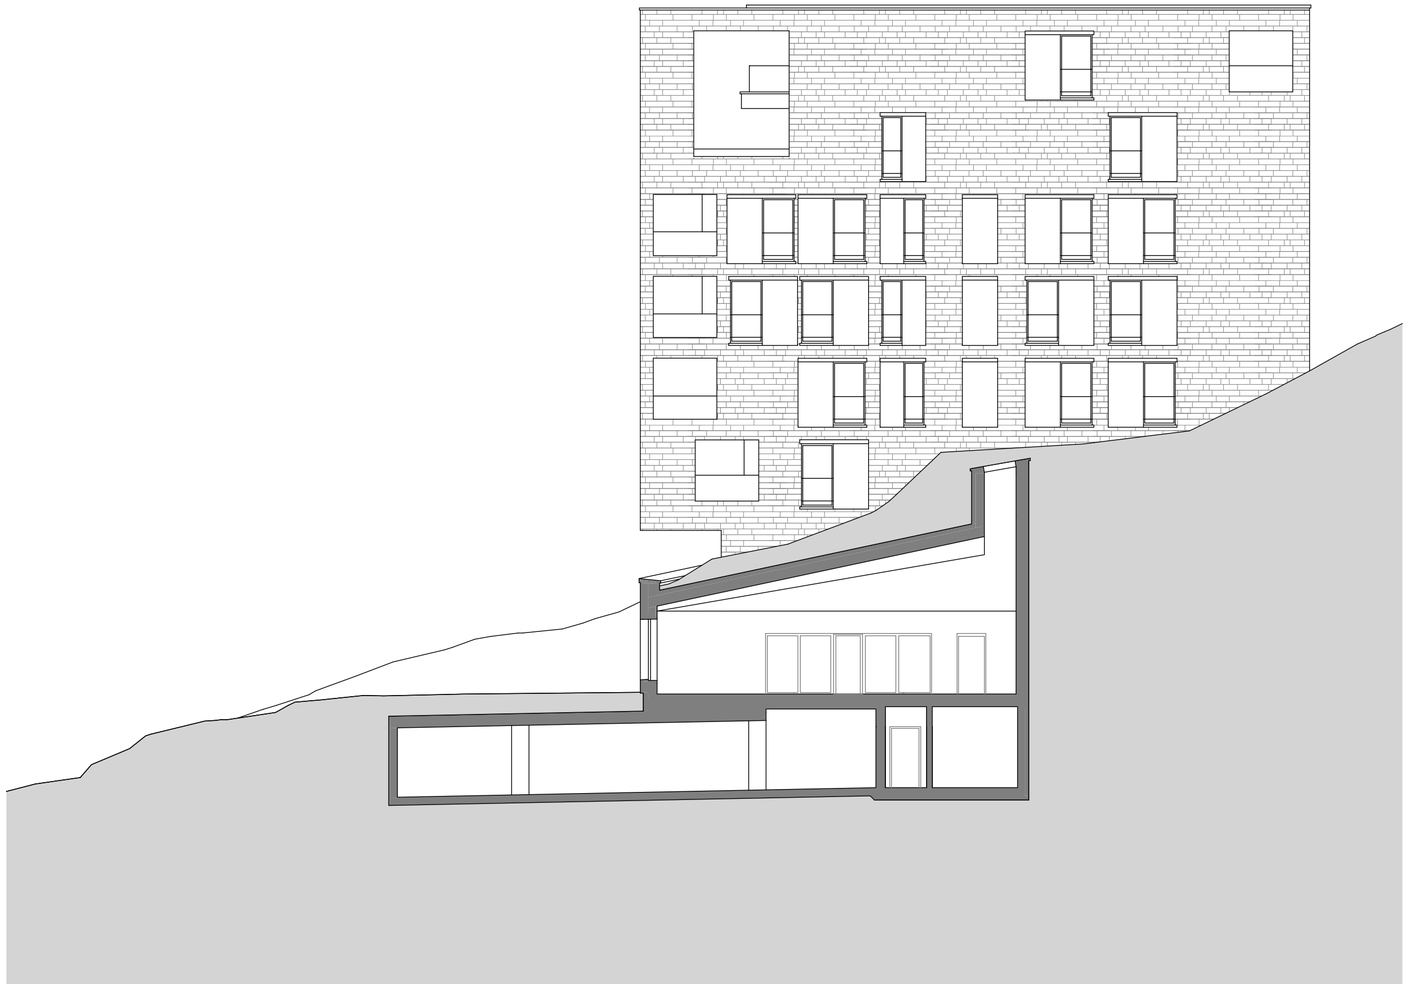

Schnitt B-B

Tilla Theus und Partner AG, Bionstr.18, 8006 Zürich, Tel: 044/368 10 10, FAX: 044/368 10 20, INFO@TILLATHEUS.CH, WWW.TILLATHEUS.CH

T I L L A T H E U S

MST.: 1:200

DATUM:

NEUBAU ZWEIER WOHNHÄUSER TSCHUGGEN AROSA