


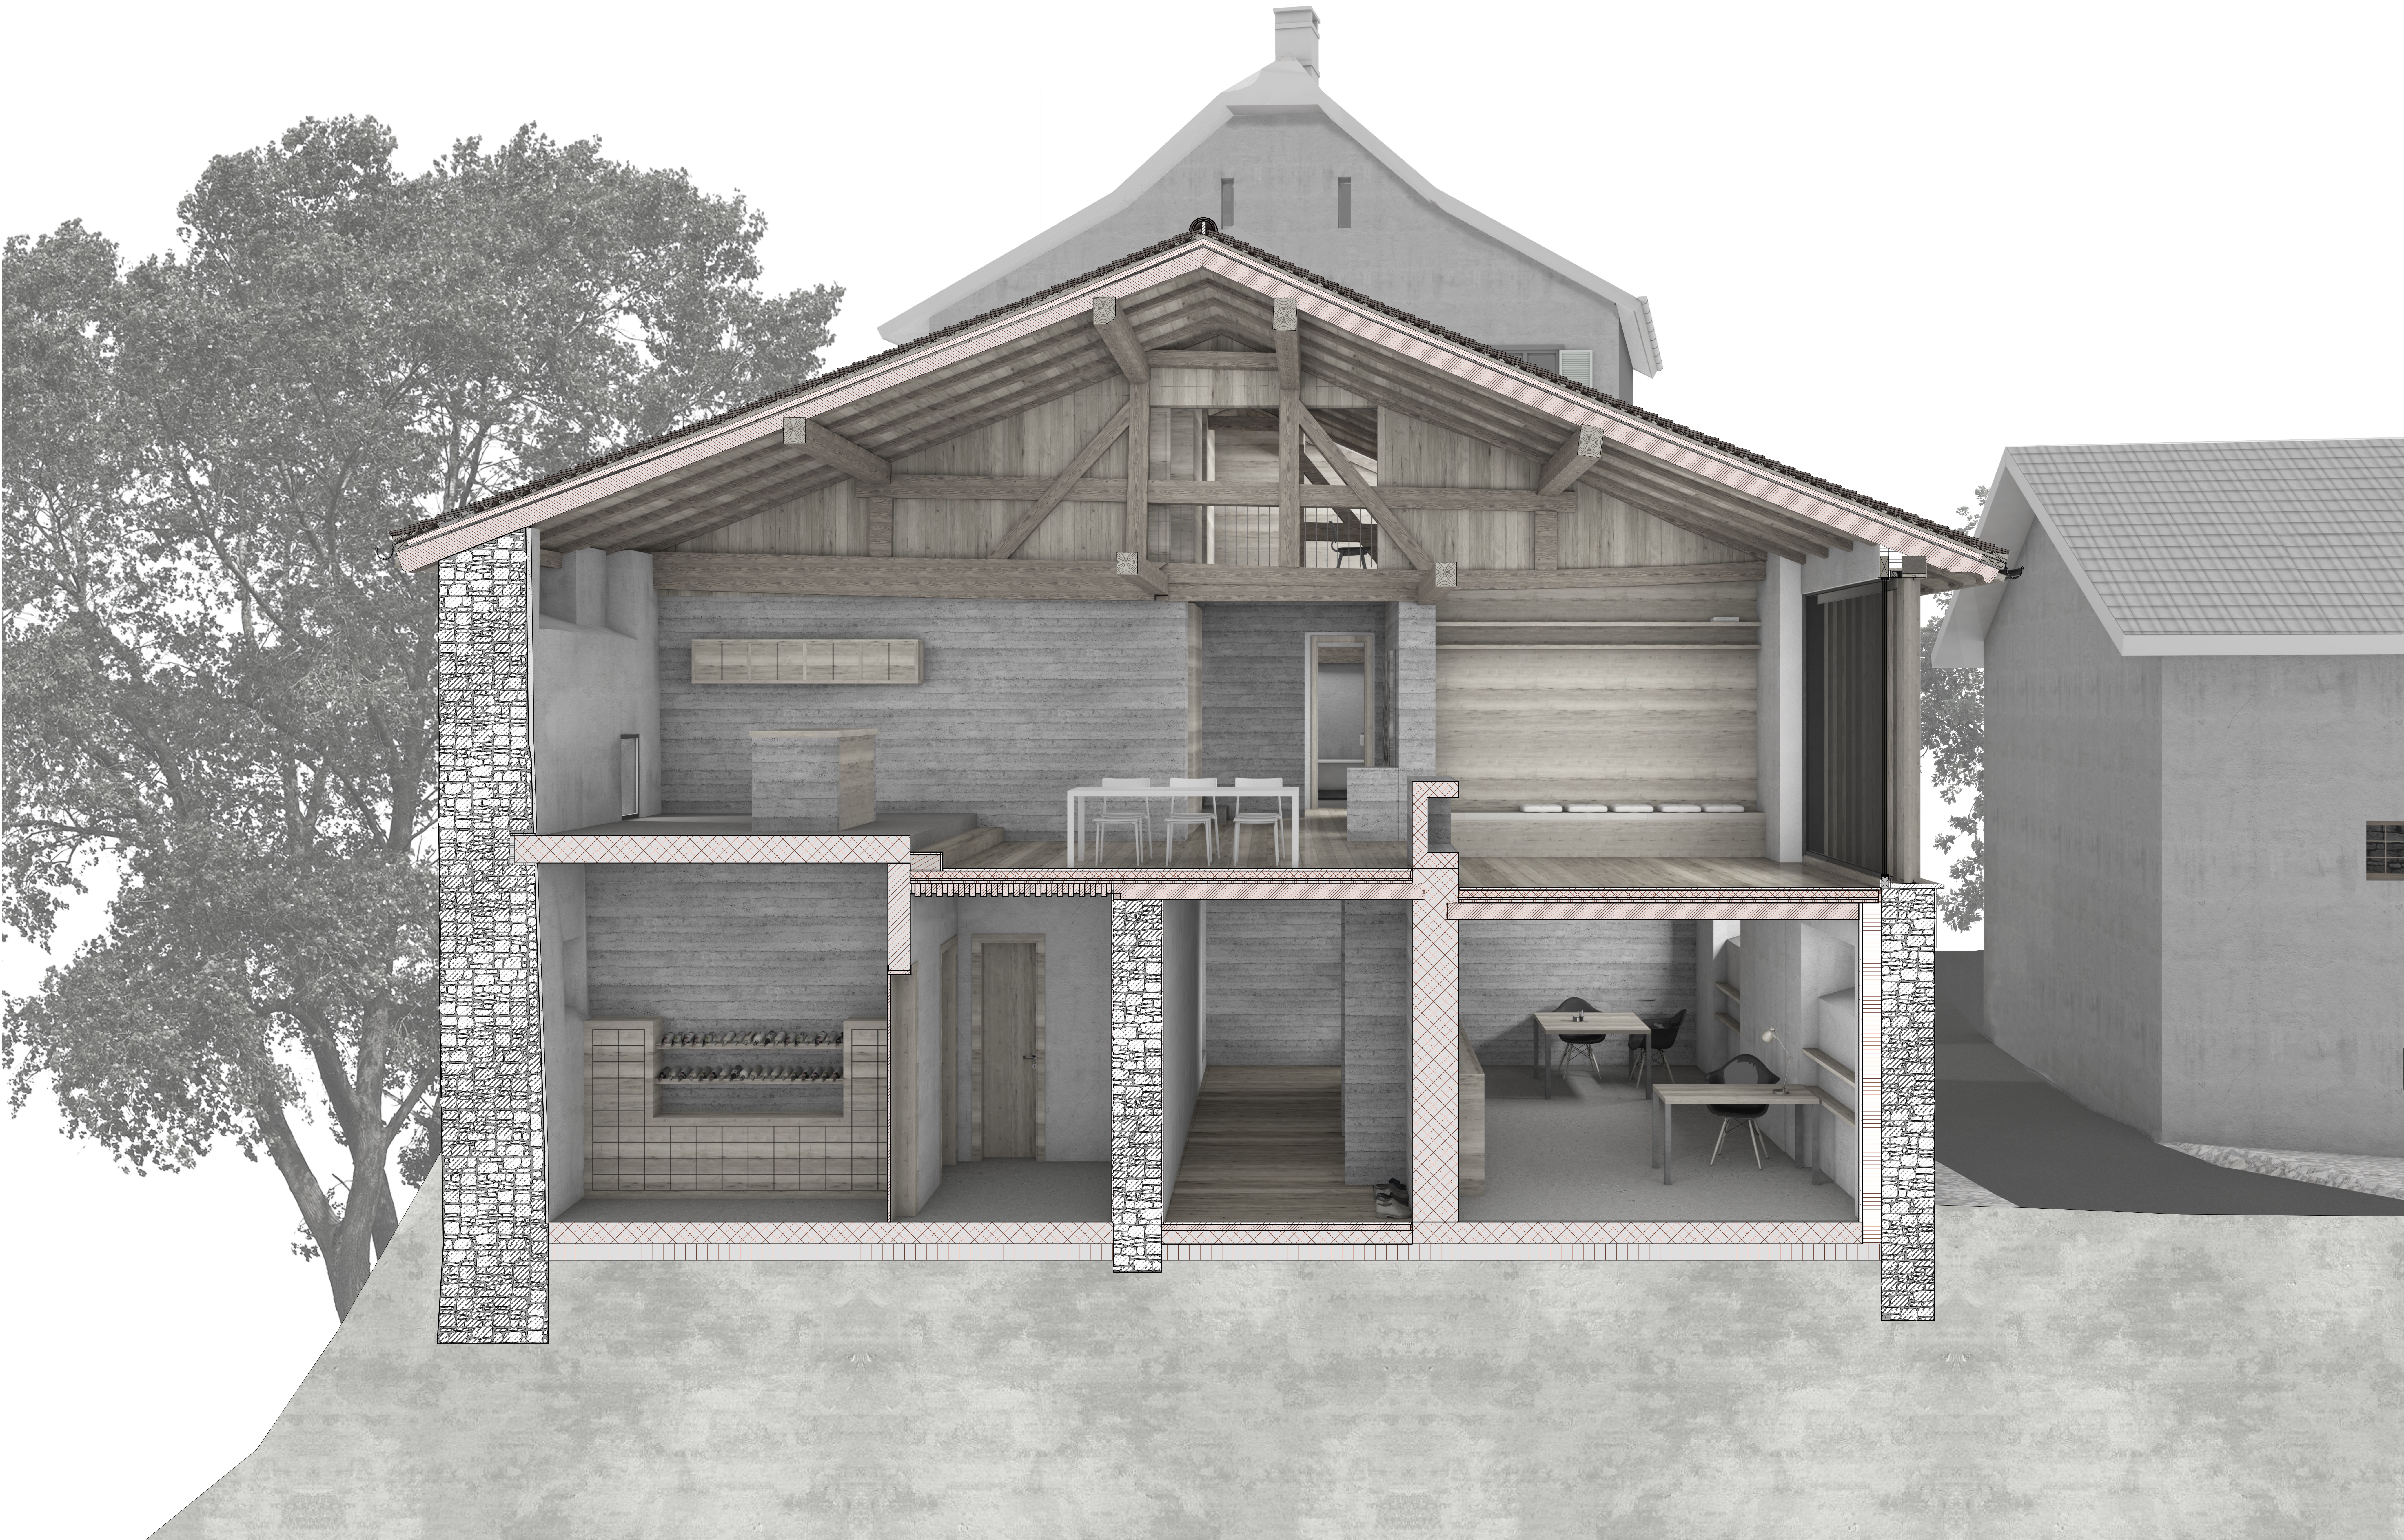

SCHNITTVISUALISIERUNG 1:20

