D1

Coupe sur cheneau encaissé / fenêtre

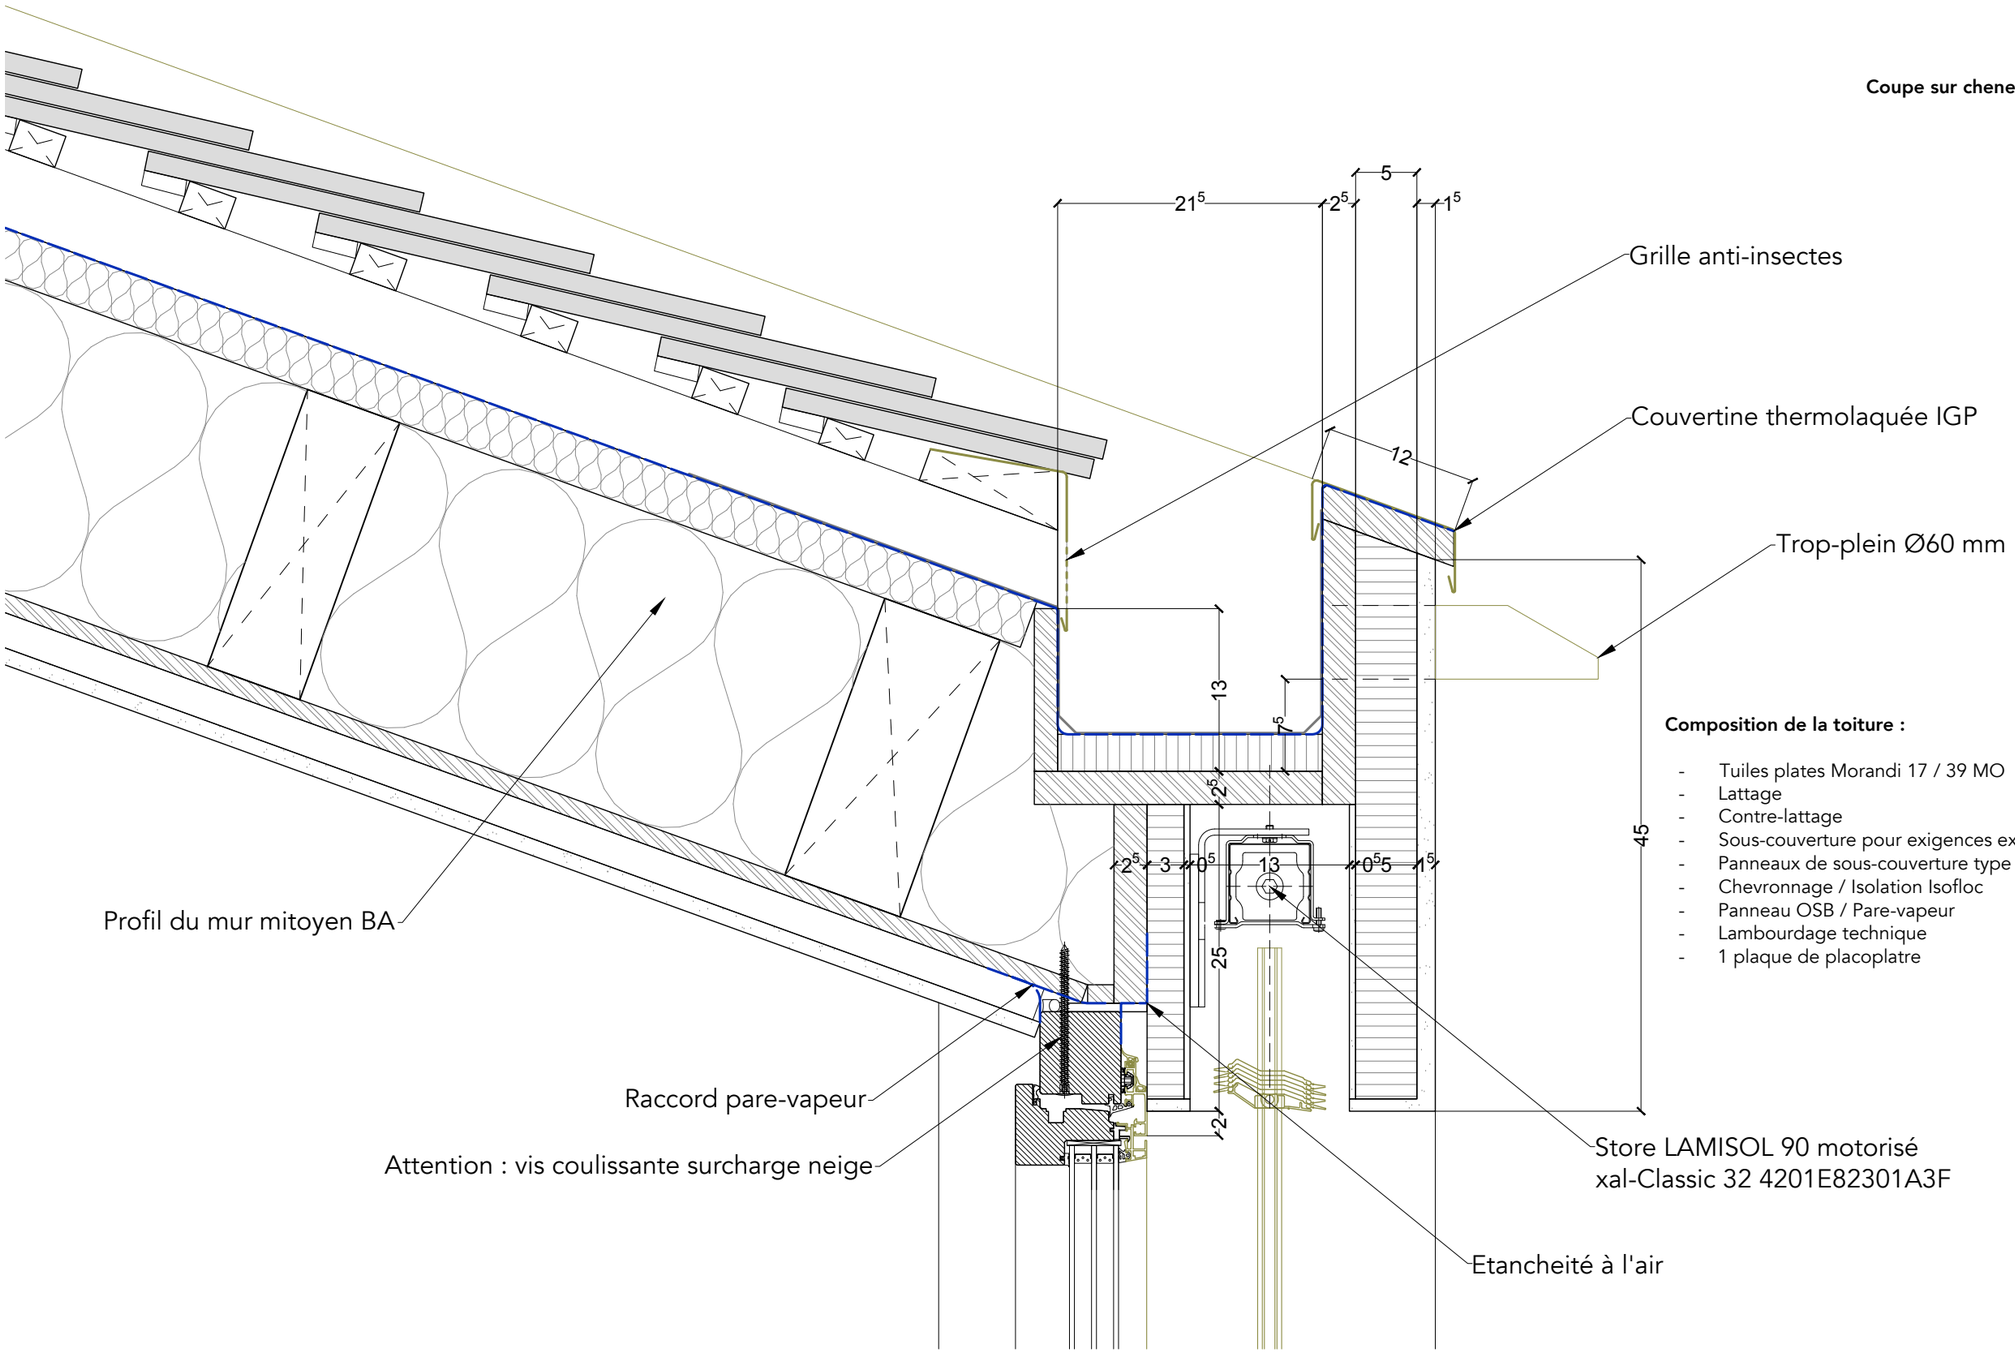

Composition de la toiture :

-	Tuiles plates Morandi 17 / 39 MO	60 mm
-	Lattage	27 mm
-	Contre-lattage	60 mm
-	Sous-couverture pour exigences extra + antifeu	-
-	Panneaux de sous-couverture type Gutex	40 mm
-	Chevronnage / Isolation Isofloc	240 mm
-	Panneau OSB / Pare-vapeur	15 mm
-	Lambourdage technique	27 mm
-	1 plaque de placoplatre	15 mm