


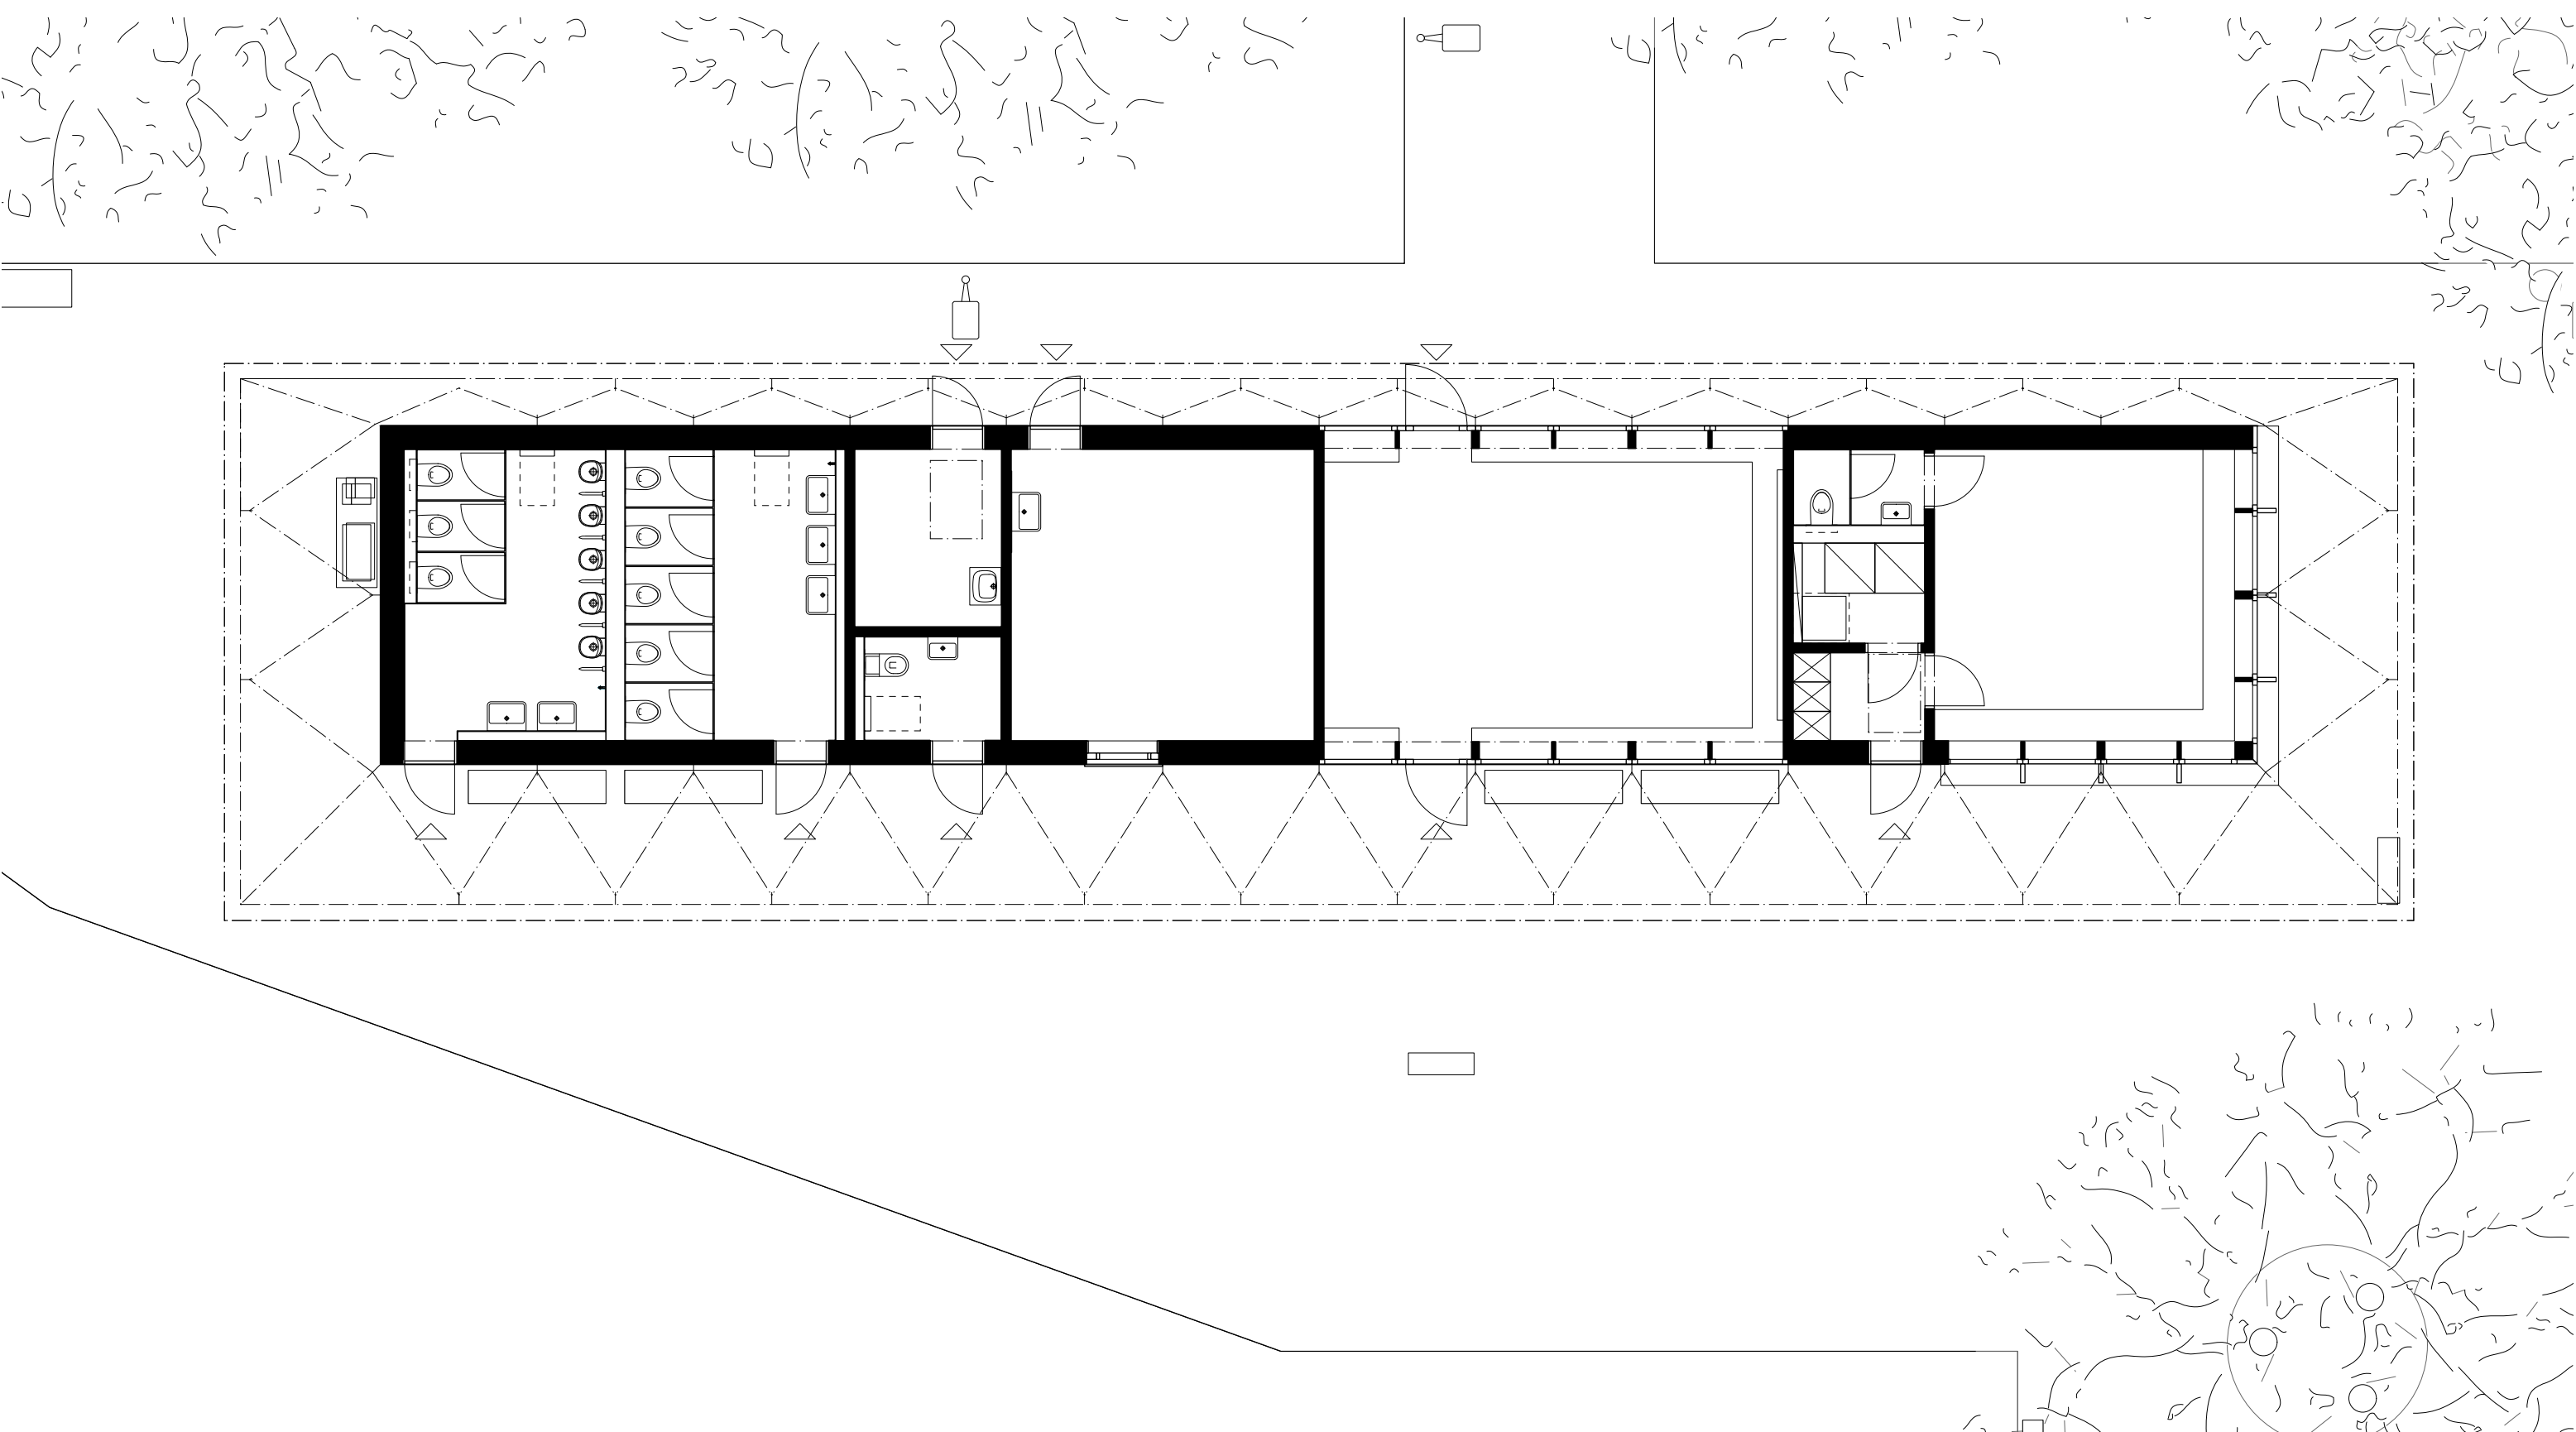

GRUNDRISS ERDGESCHOSS