


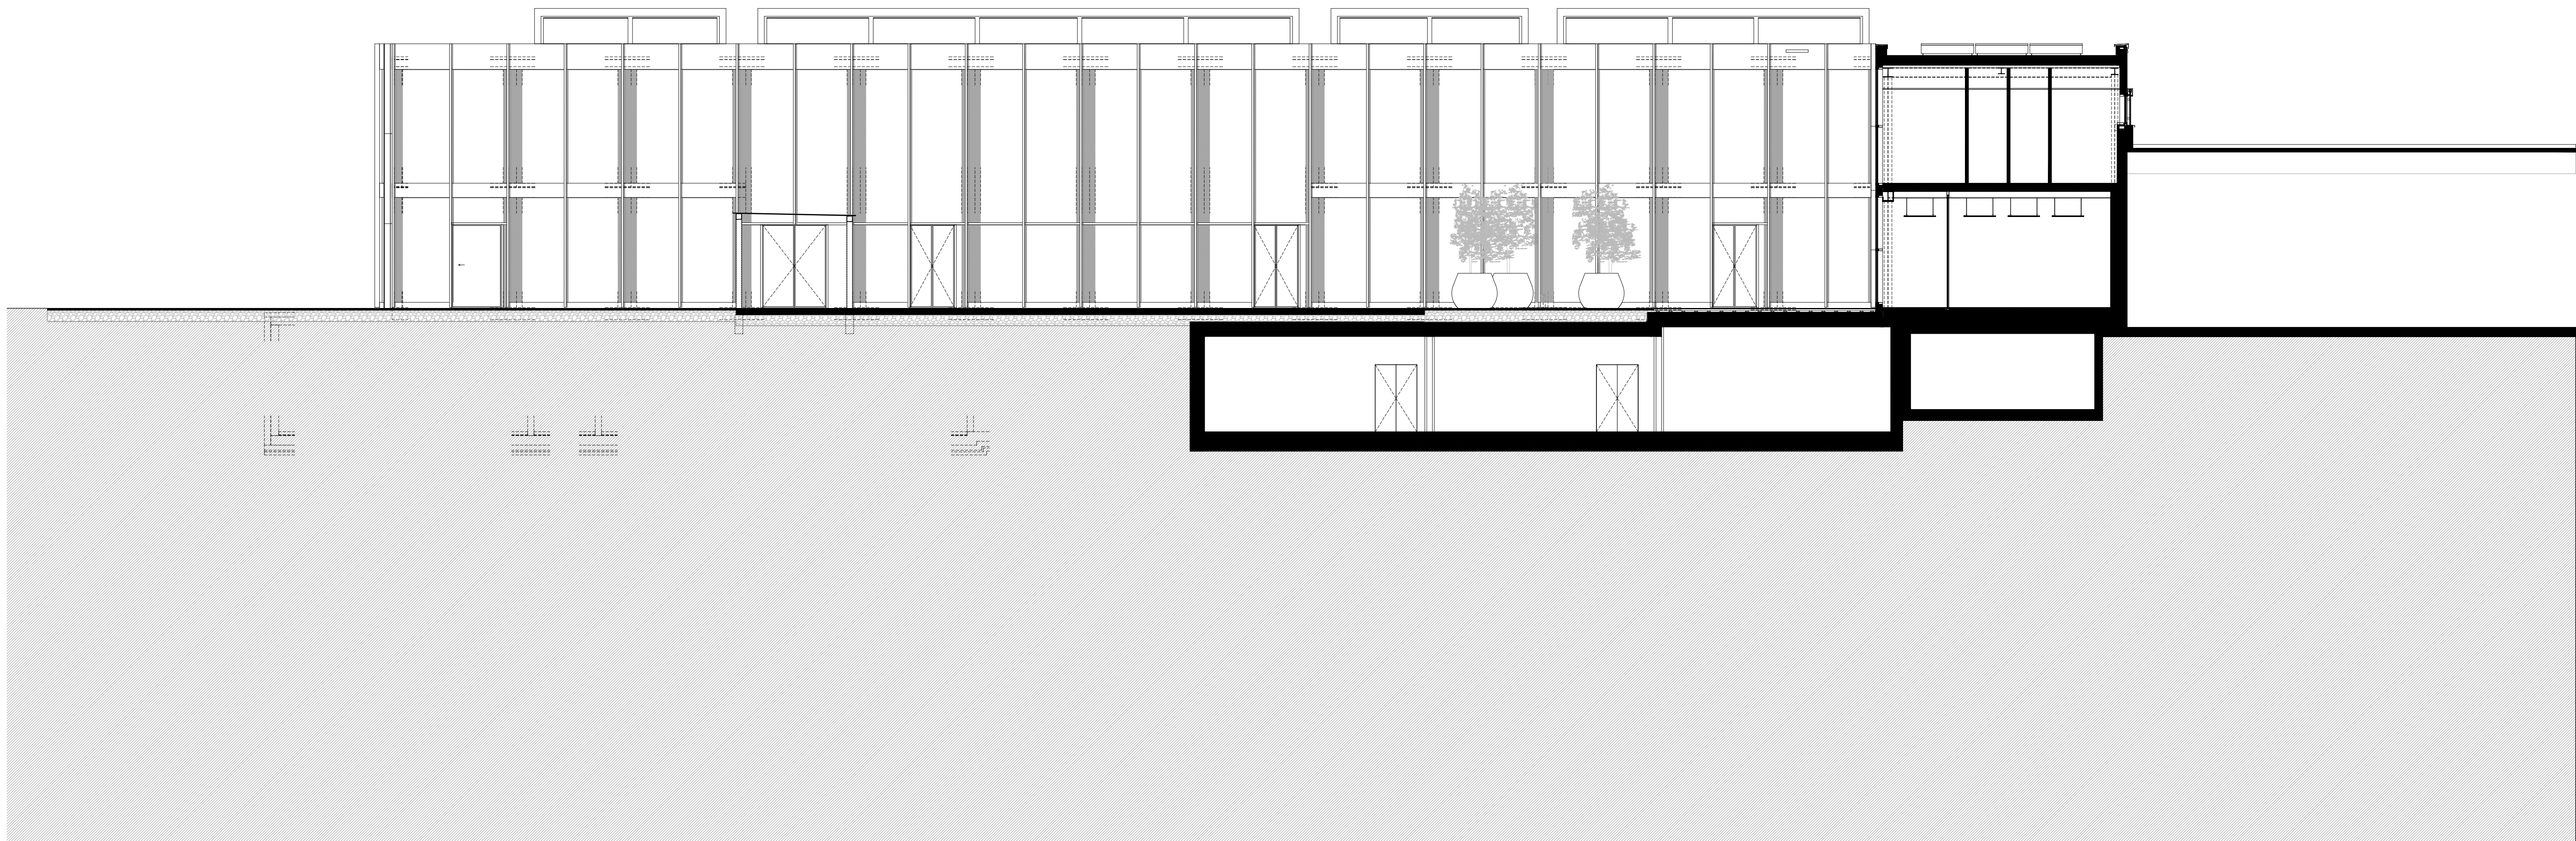

Façade Nord - 1:100ème

