


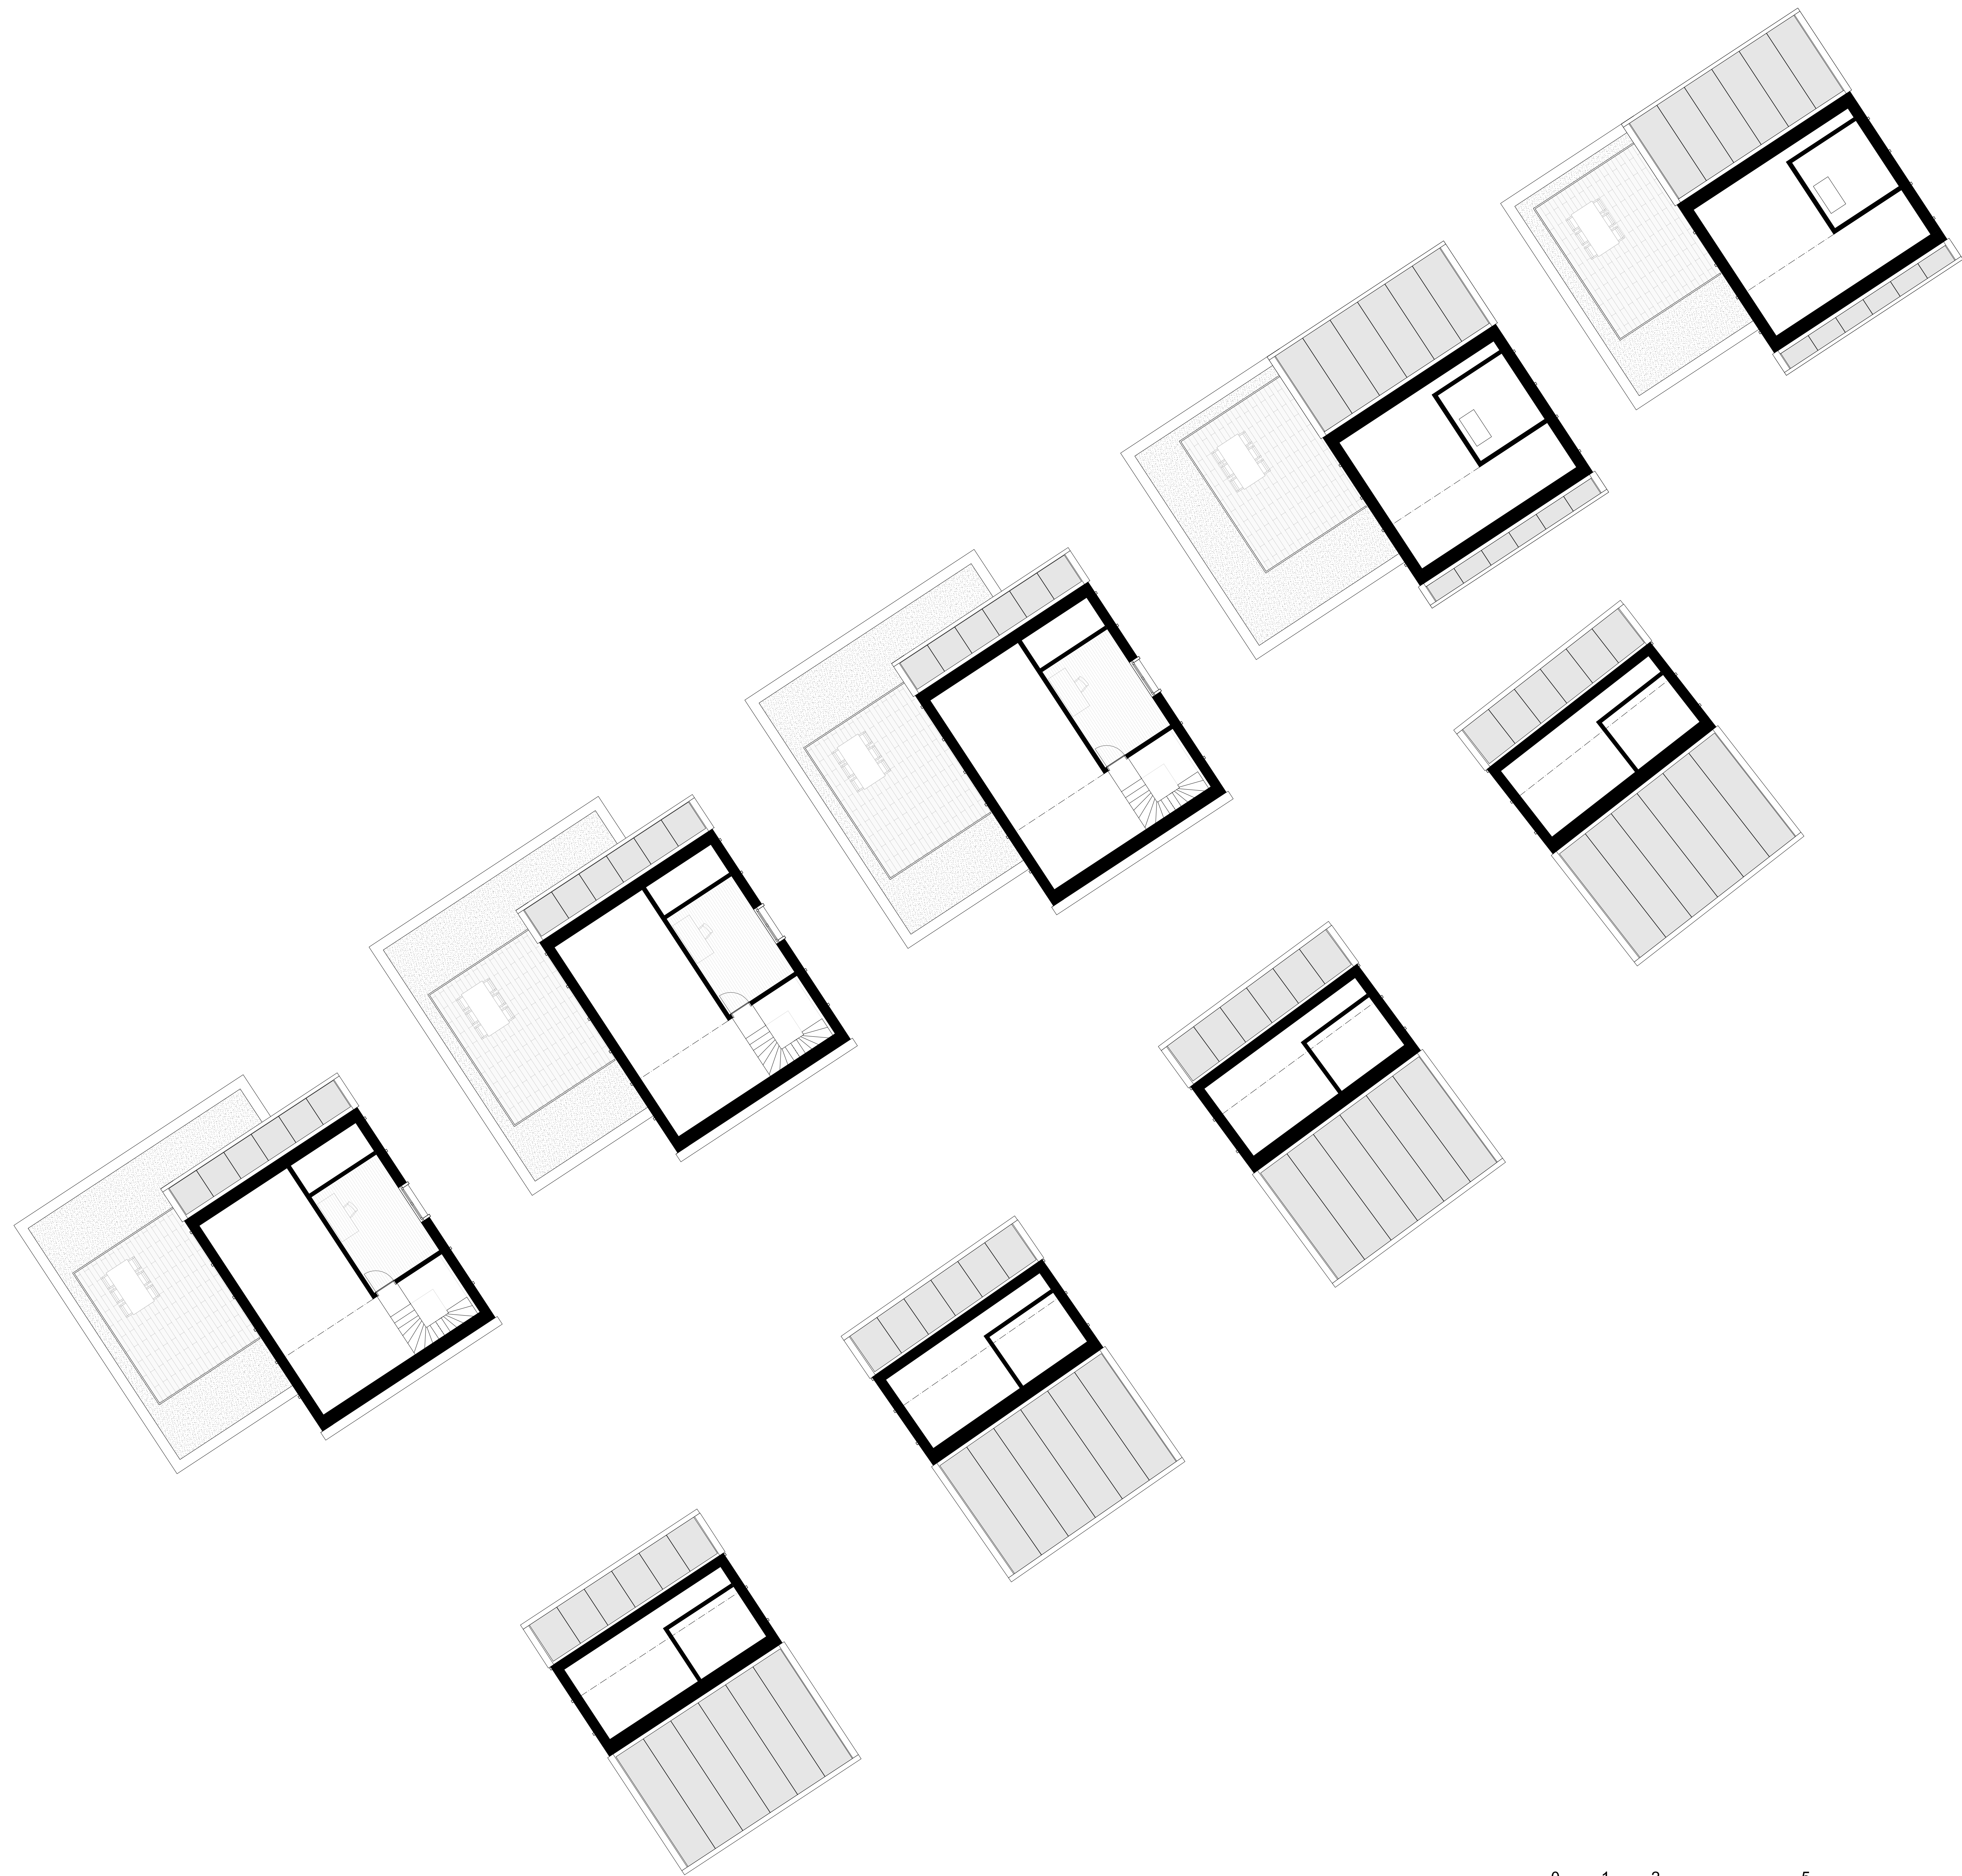

0 1 2 5

Dachgeschoss

