


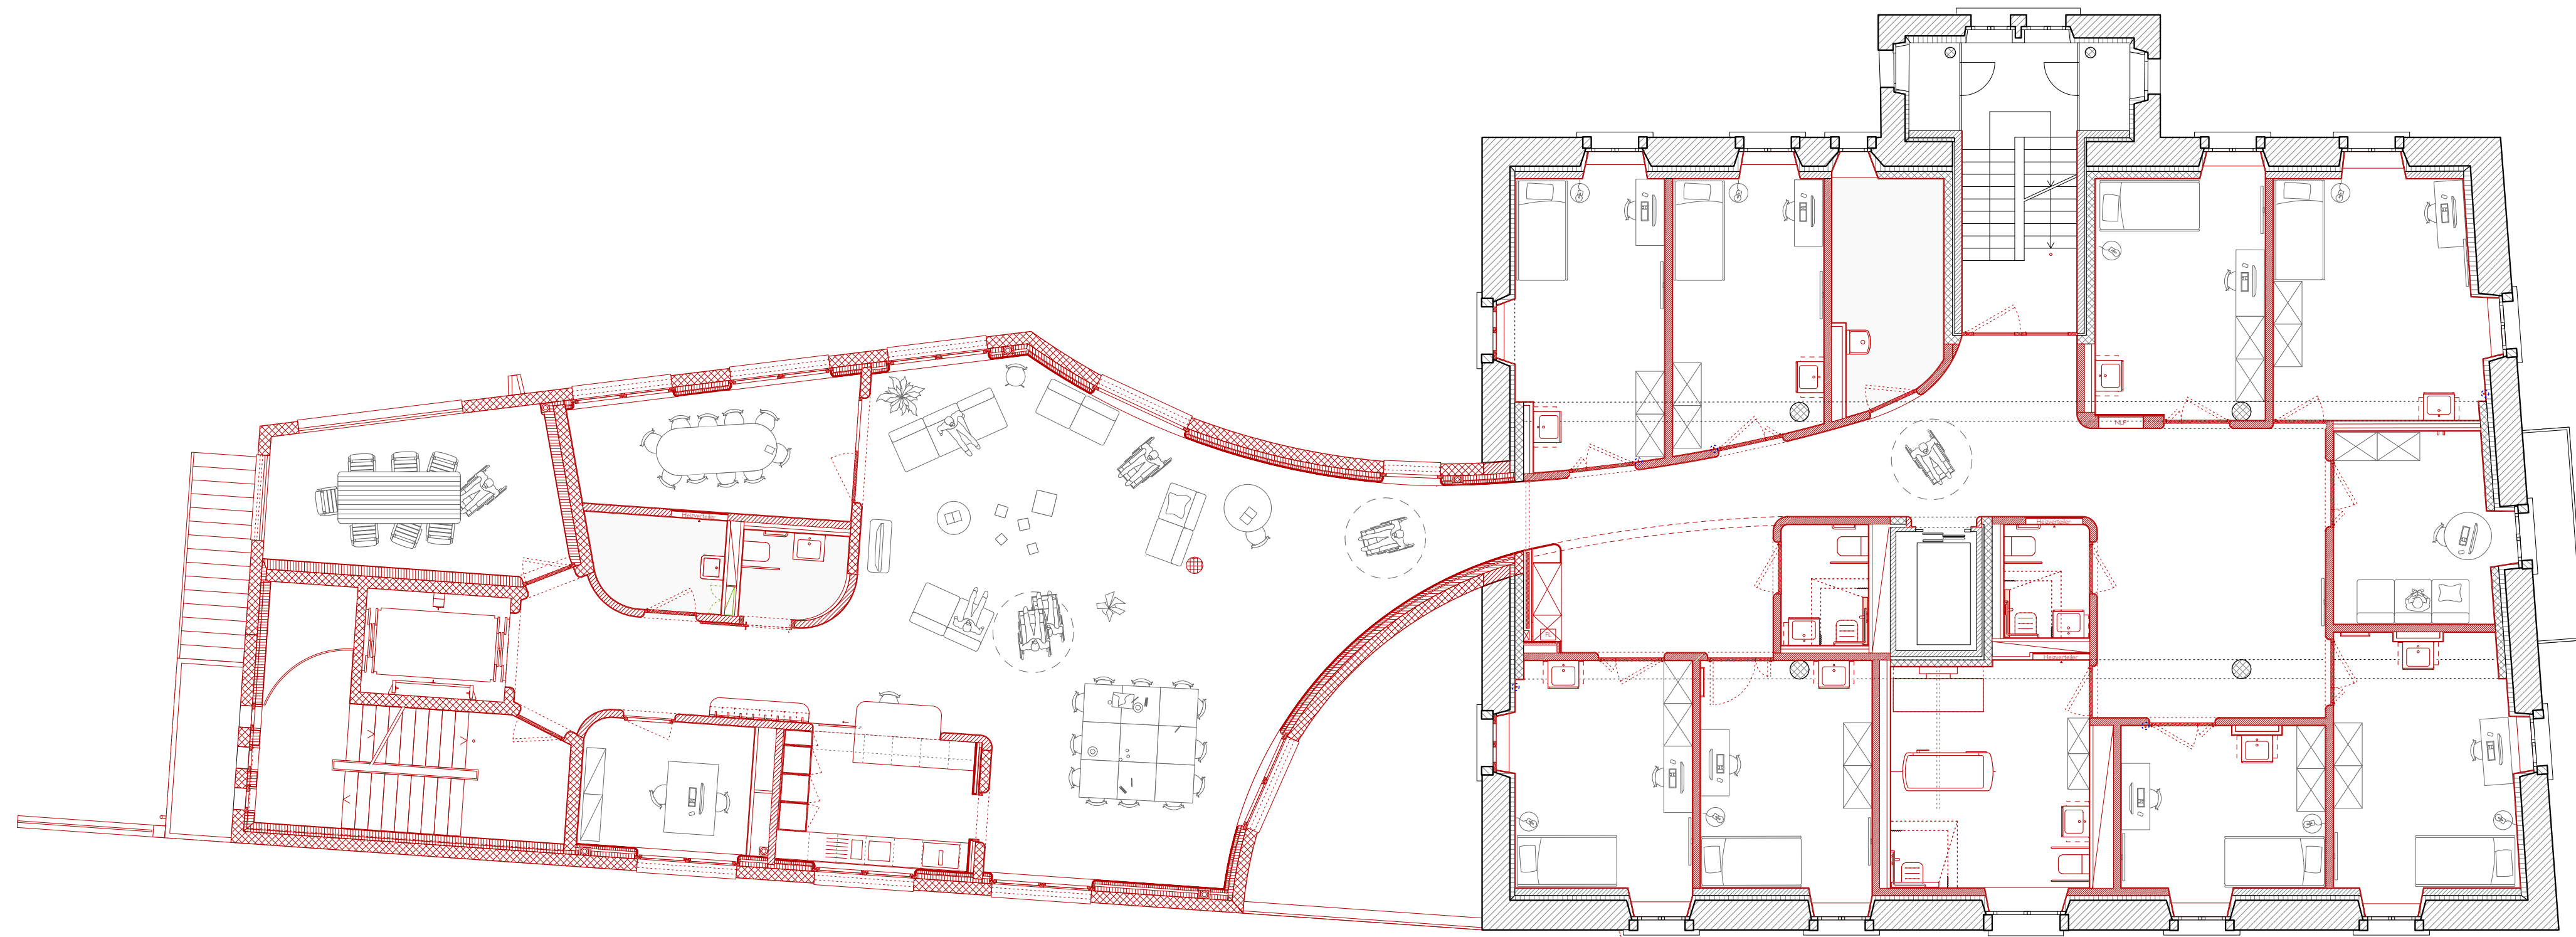

086 Intra Muros

2. Obergeschoss

M 1:100

Programm: Um- und Anbau Behindertenheim
Auftraggeberin: Stiftung Roth-Haus
Verfahren: Wettbewerb
Ort: Muri, AG
Planung: 2021

