


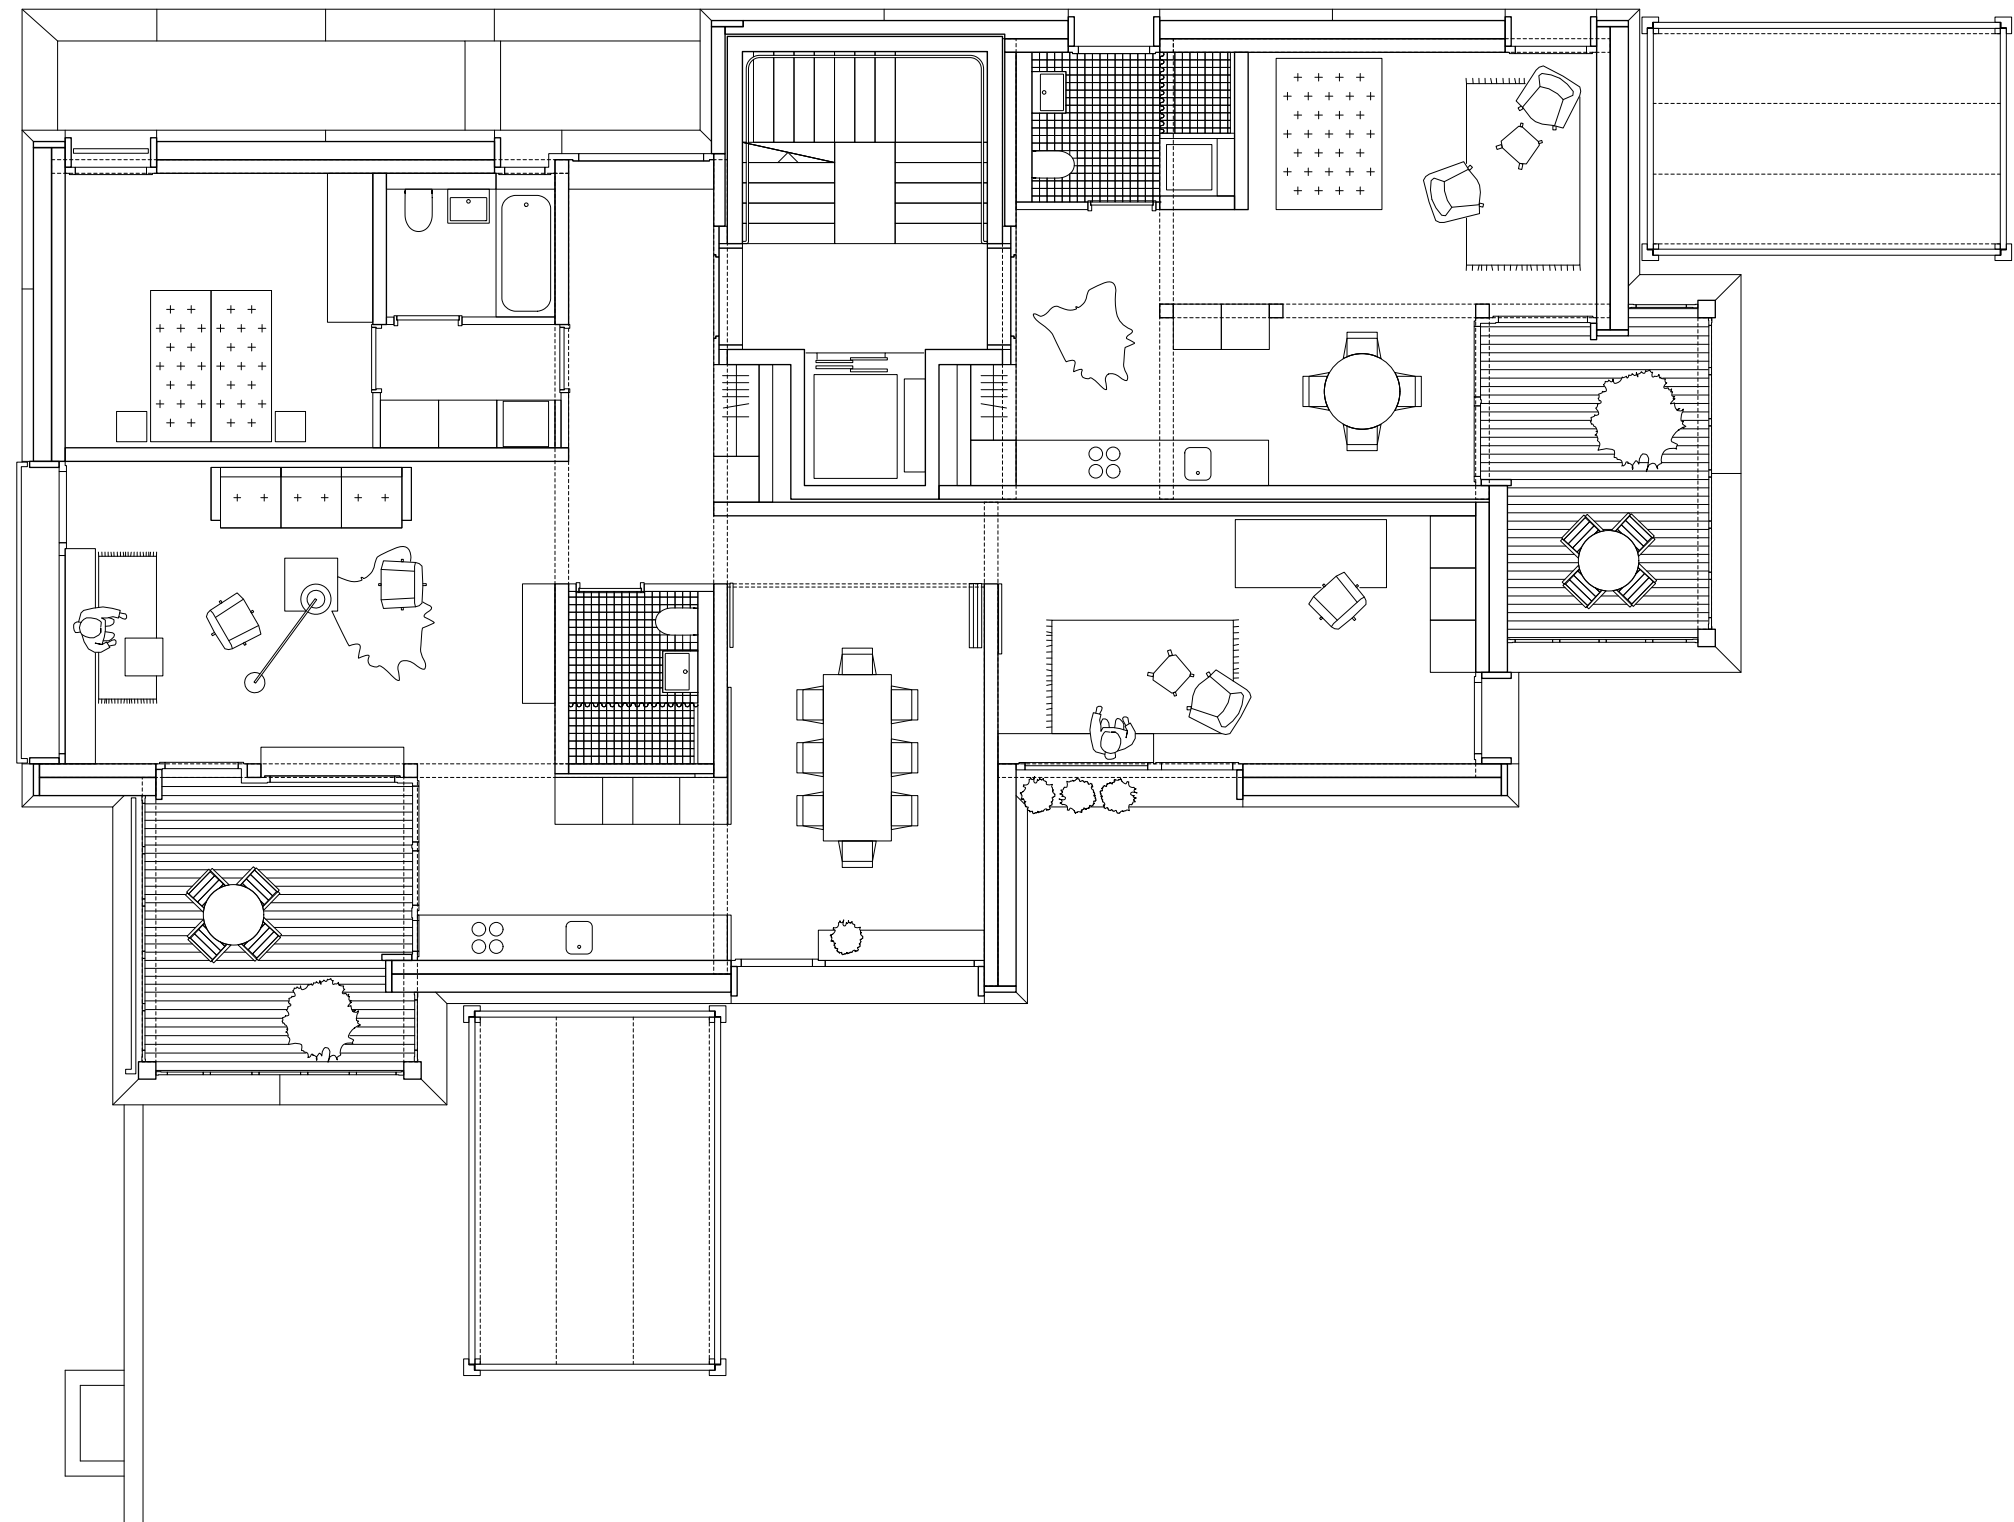

Rothusweg Zug
Erdgeschoss 1:100

