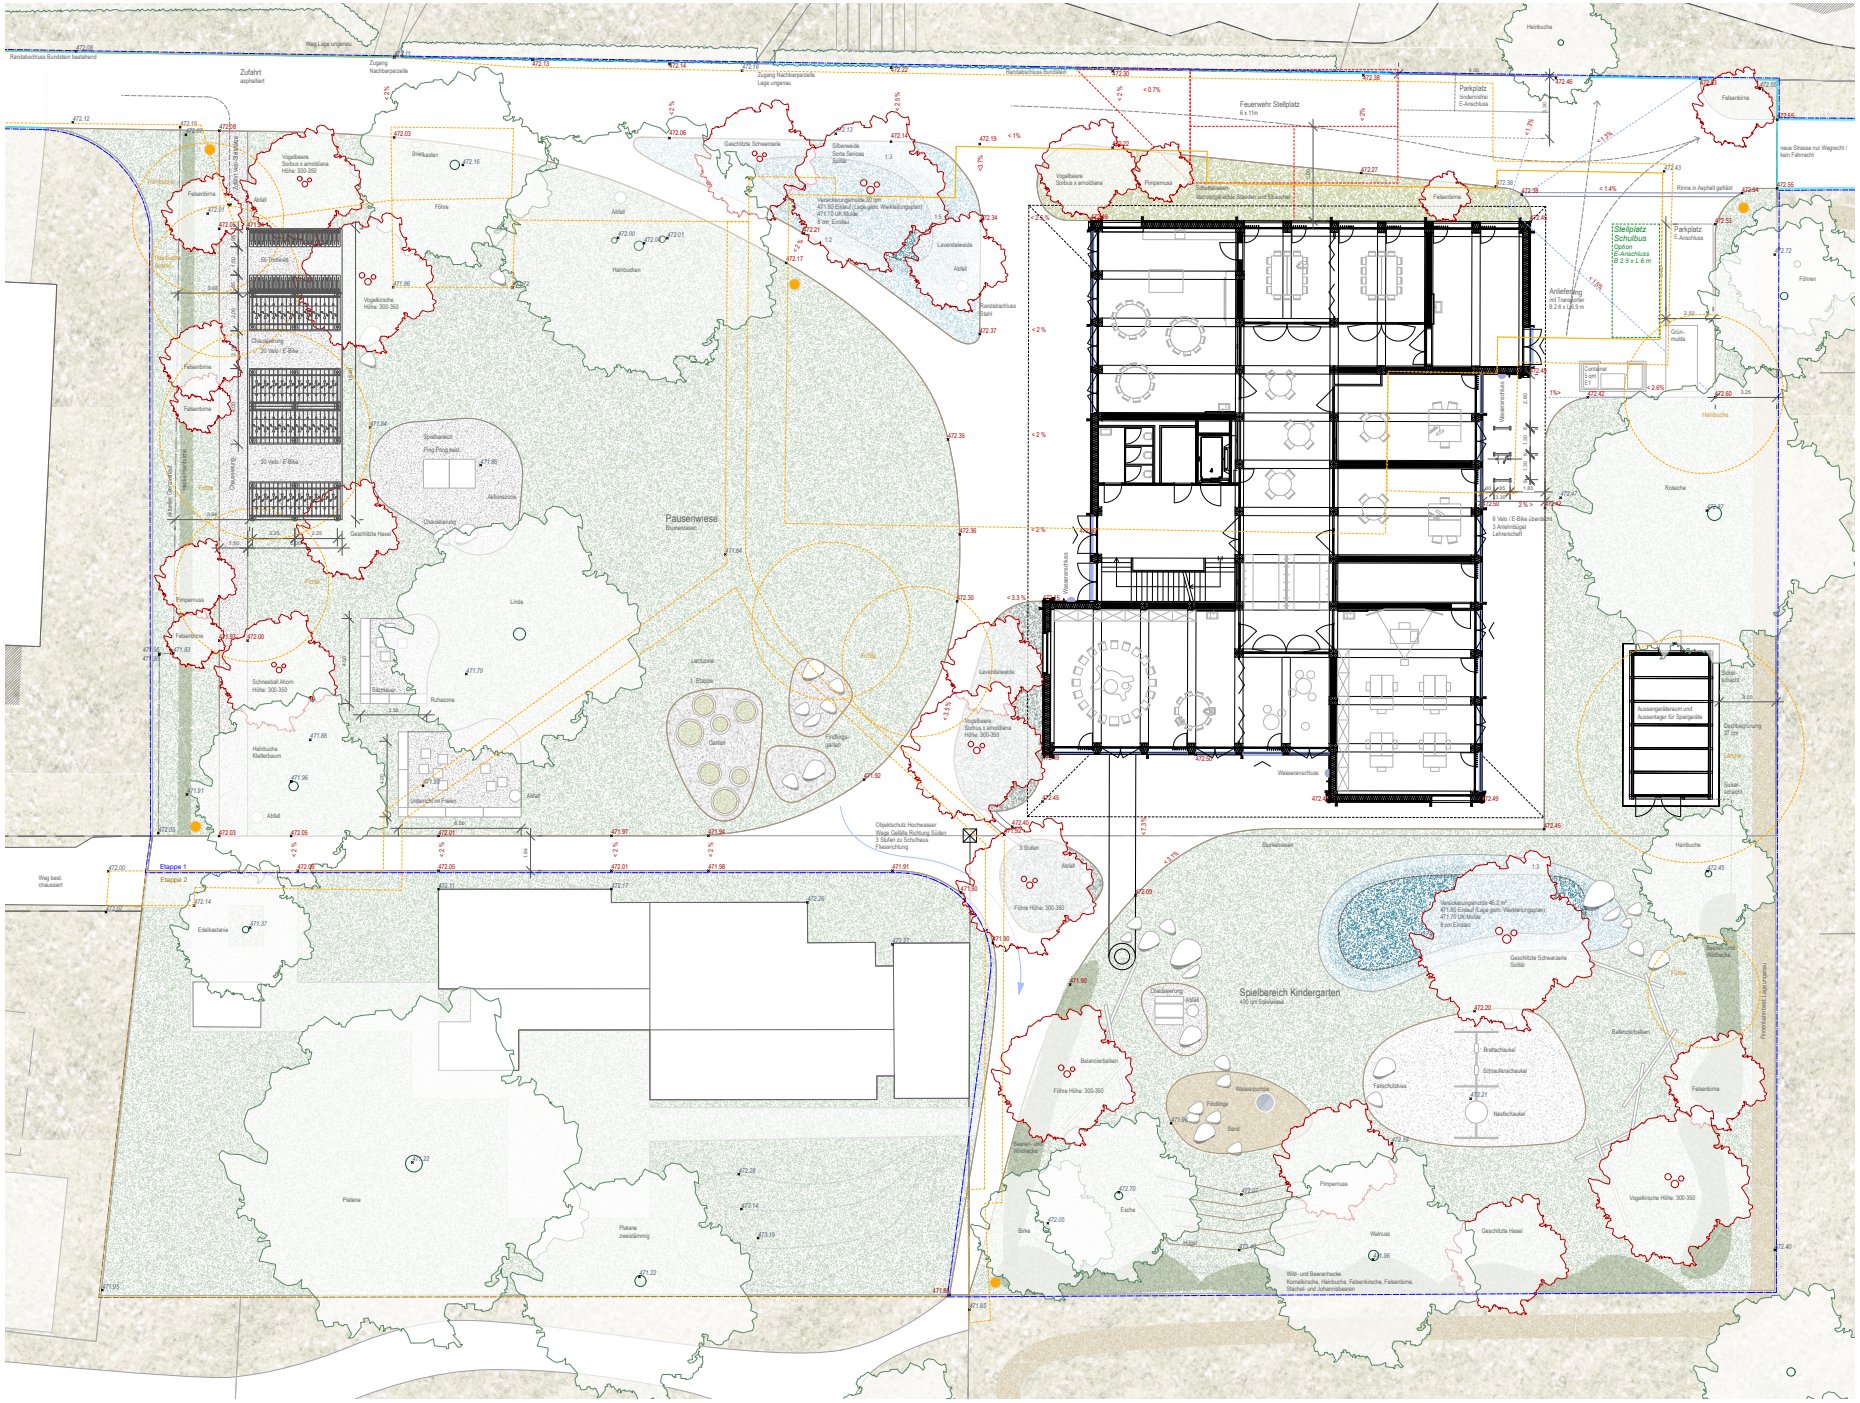
Zufahrt
asphaltiert
Feuerwehr Stellplatz
6 x 11m
Parkplatz
E-Anschluss
Stellplatz
Schulbus
Option
E-Anschluss
B 2.5 x L 6 m
Parkplatz
E-Anschluss
Anlieferung
mit Transporter
B 2.5 x L 6.5 m
Pausenwiese
Spielbereich Kindergarten
Aussengeräteraum und
Aussenlager für Spielgeräte
Etappe 1
Etappe 2