



LIVING FACTORY


Atelier Mieux avec moins
Joint Master of Architecture
HEIA Fribourg 2022
Antoine Cherix, Léo Laurence, Joana Loureiro, Léa Sol

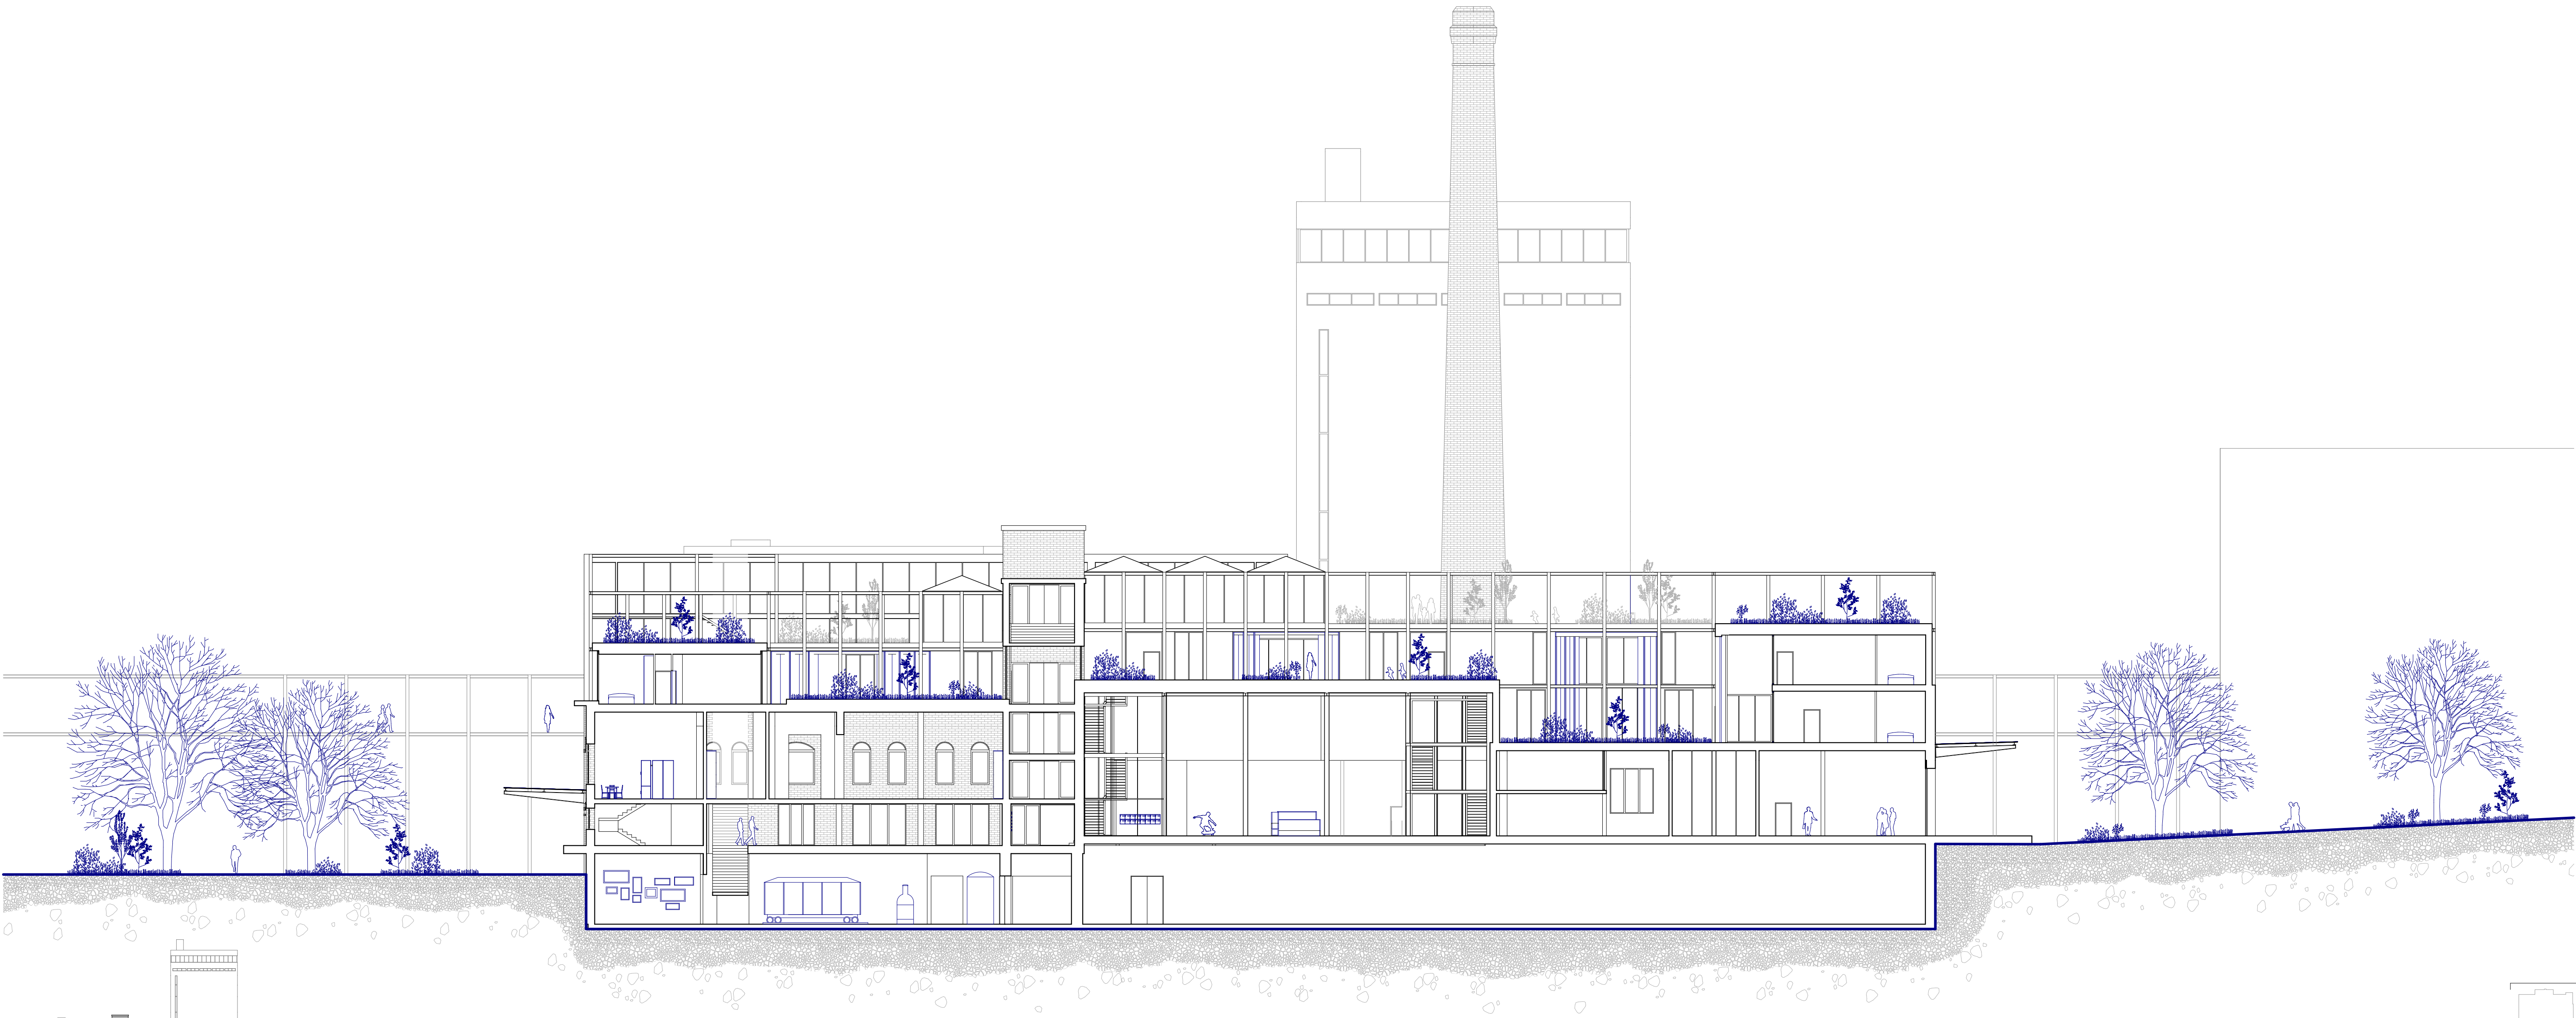

Coupe transversale | échelle 1: 200

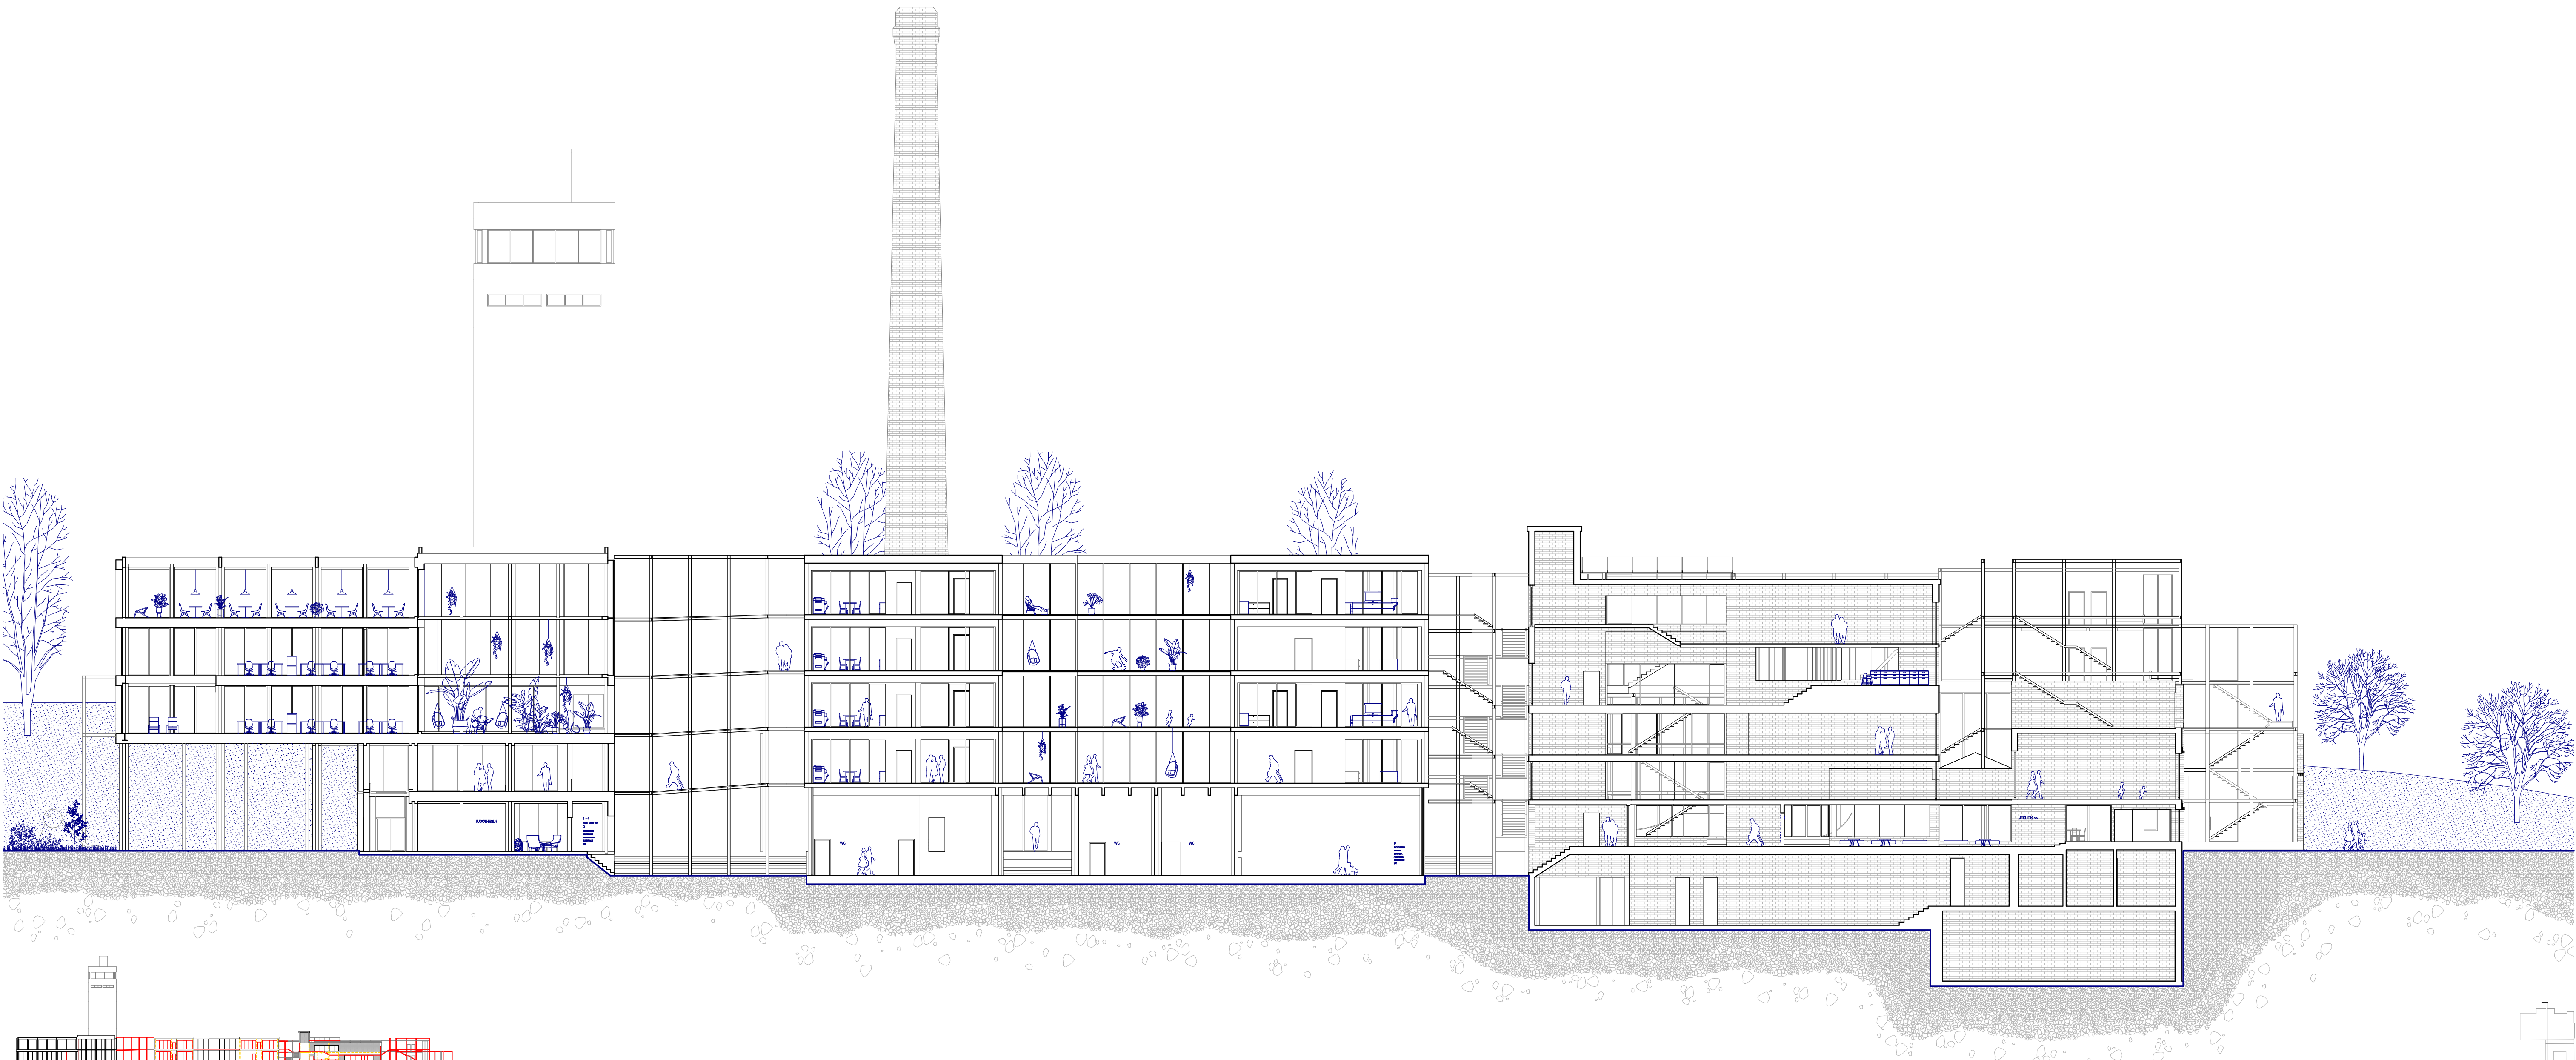

Coupe longitudinale | échelle 1: 200

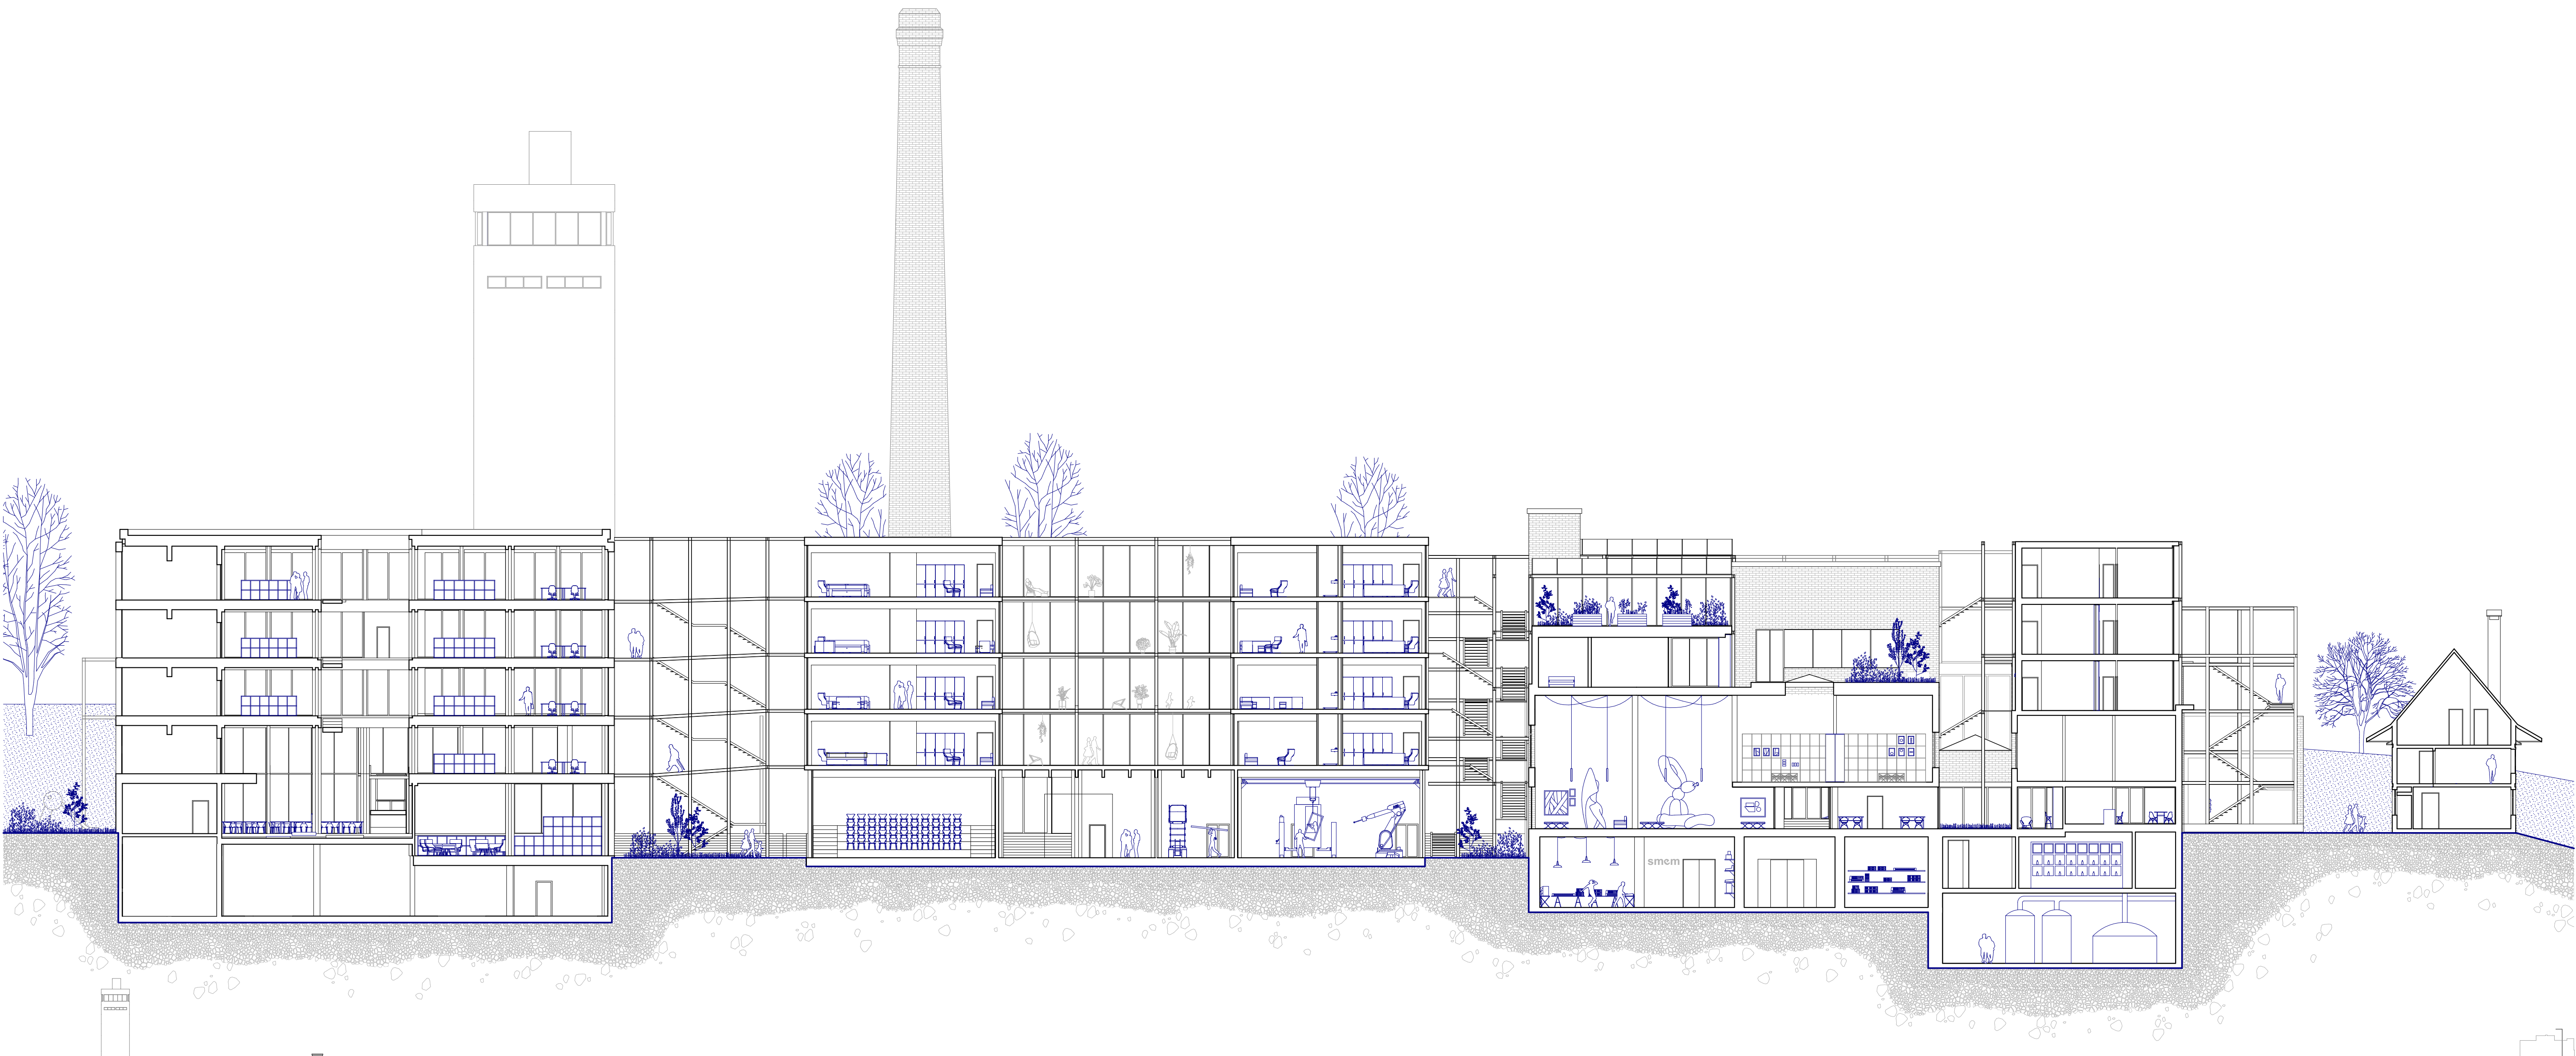

Coupe longitudinale | échelle 1: 200