


LIMITE DE PROPRIÉTÉ

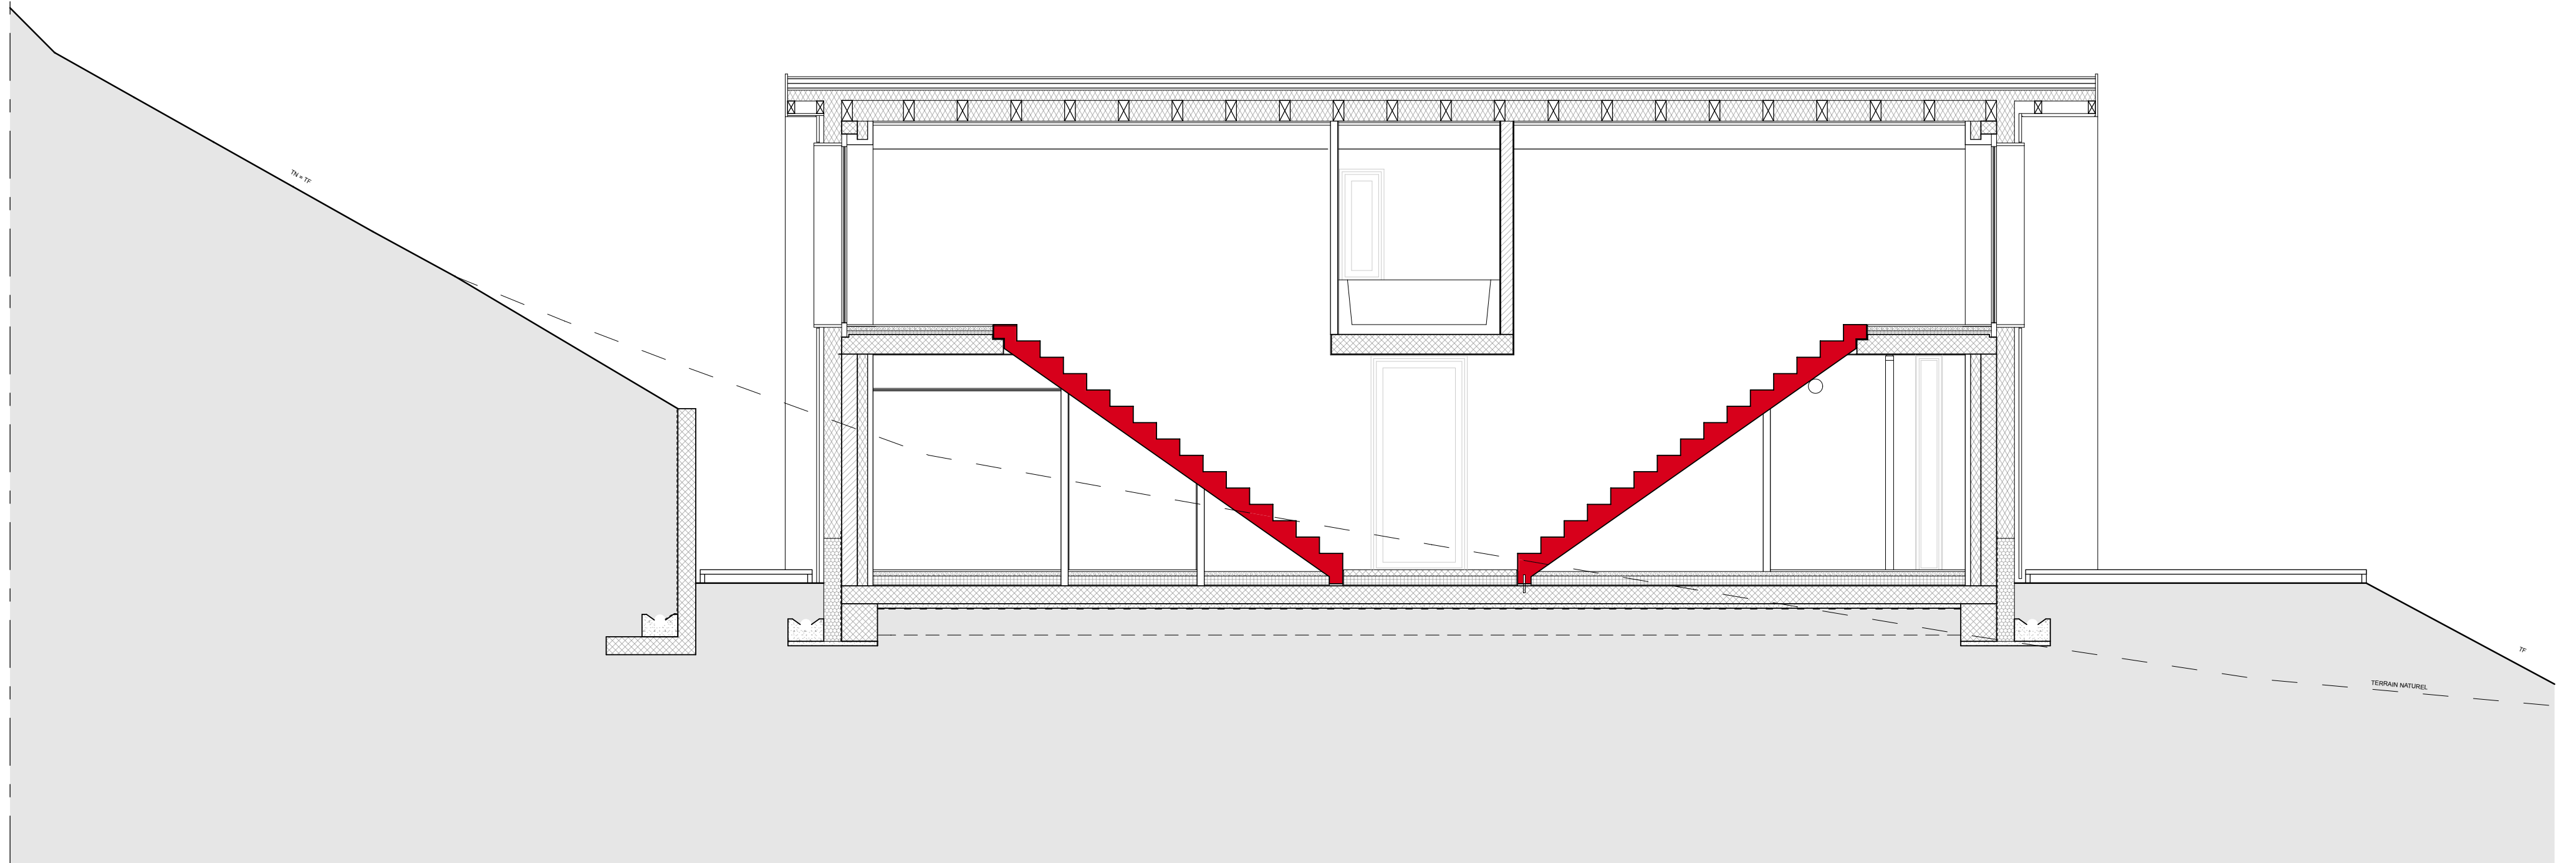

COUPE B-B