

Materialkonzept



Dämm-Stahlbeton

Betonelement mit Stahl


Cortenstahl

Beton


Hartbetonbelag (rot)

Nussbaum


Textil-Vorhang beige

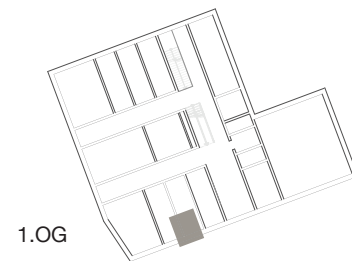

1.OG

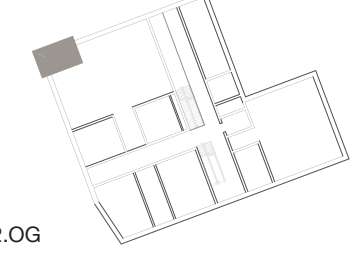


2.OG

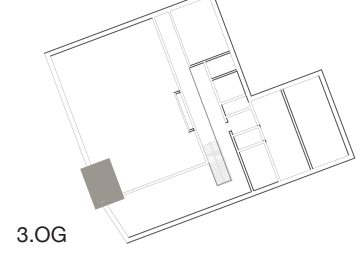


3.OG




Übungszimmer

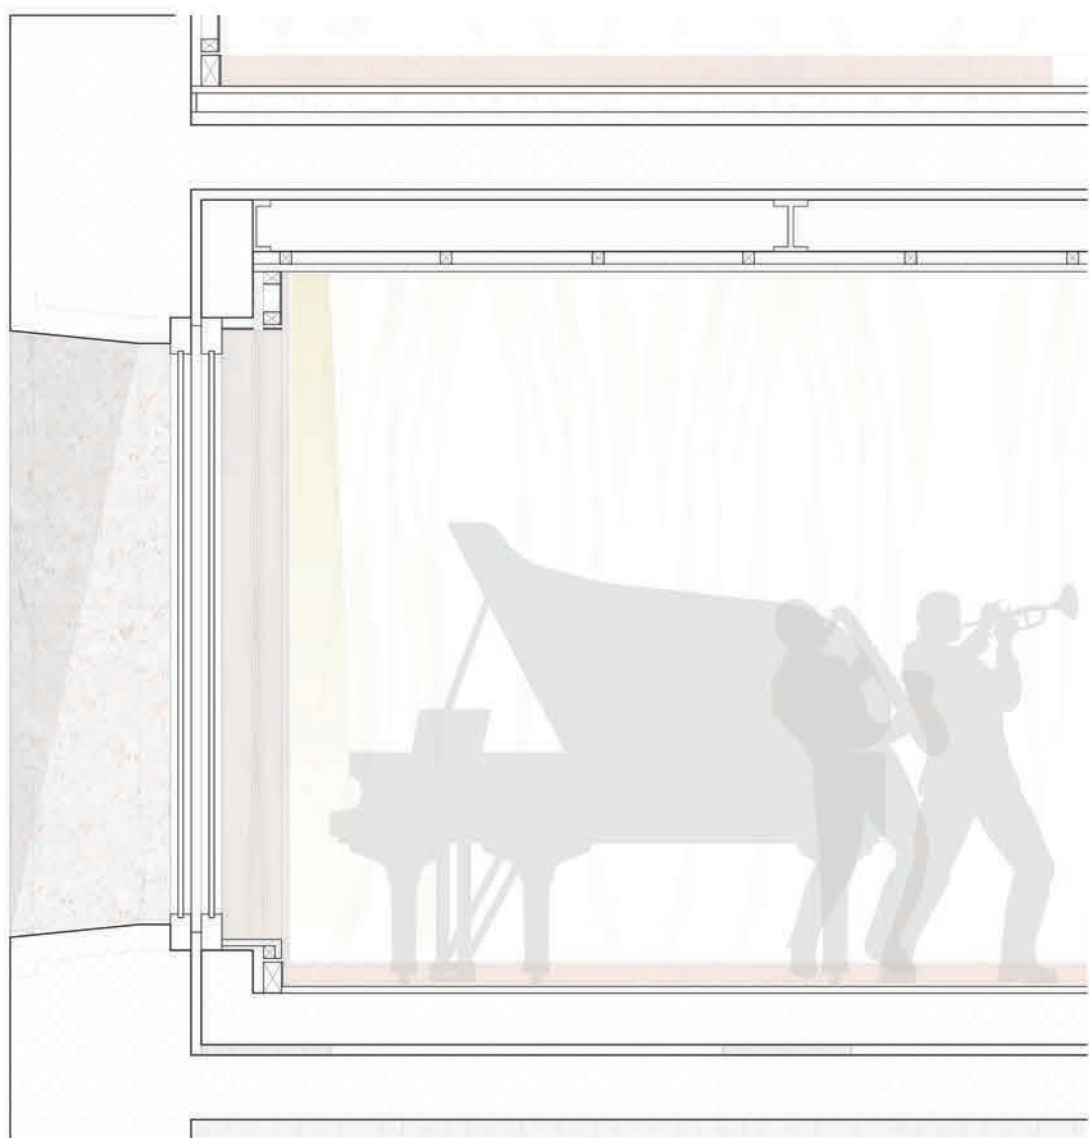


Percussion- Aufnahmeraum

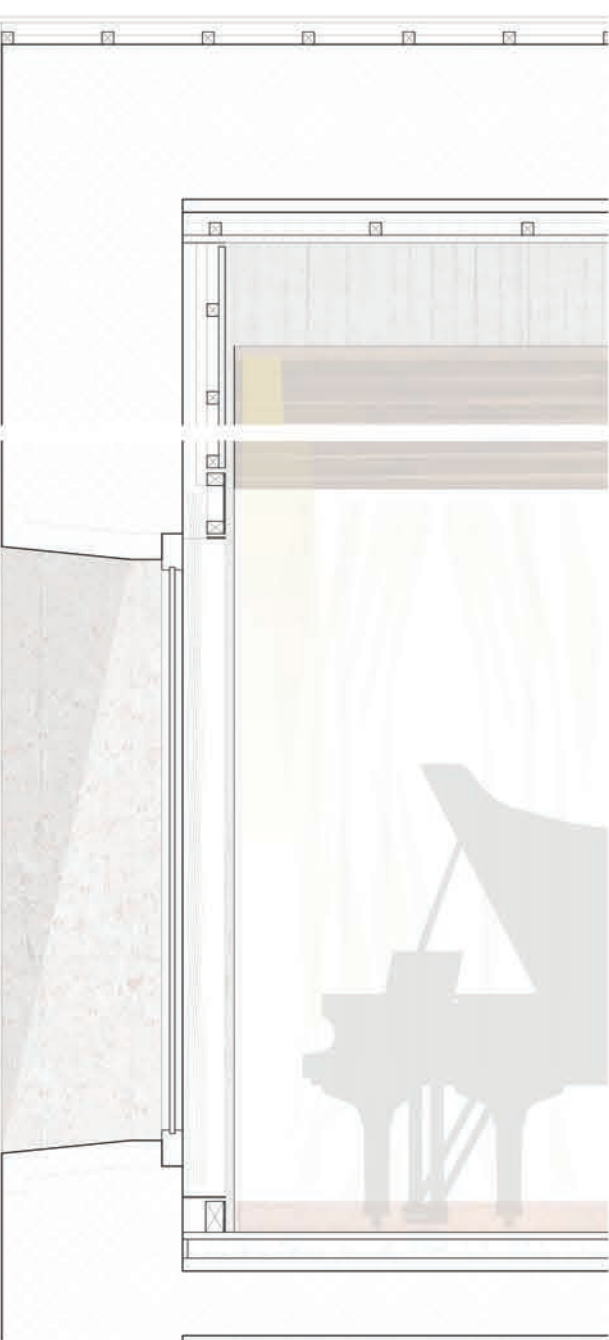


Konzert-Vortragssaal

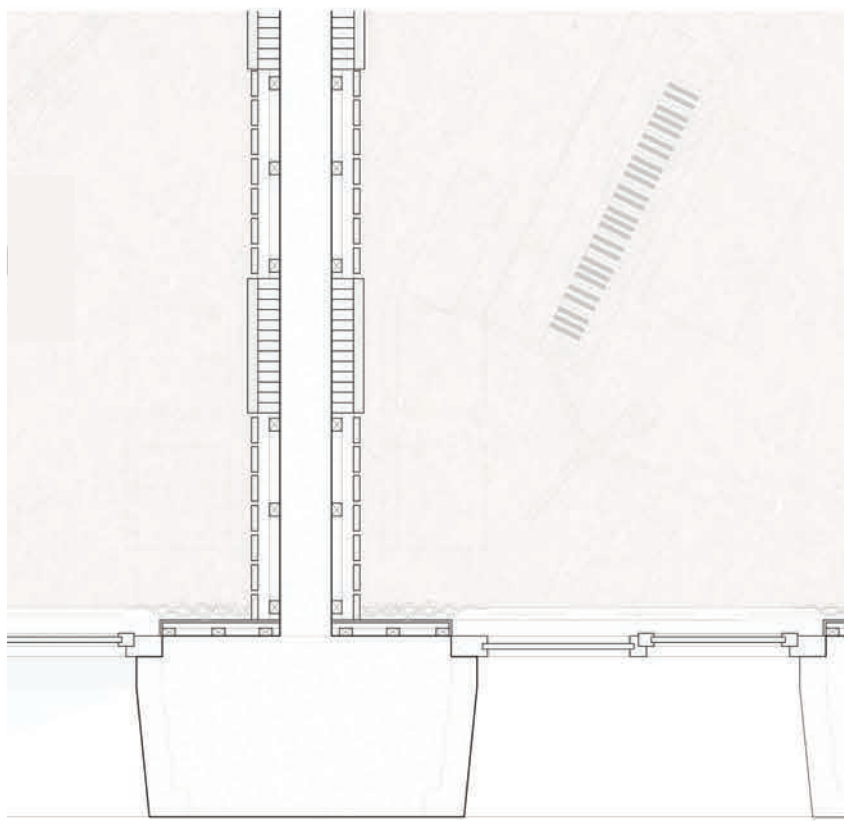


Übungszimmer

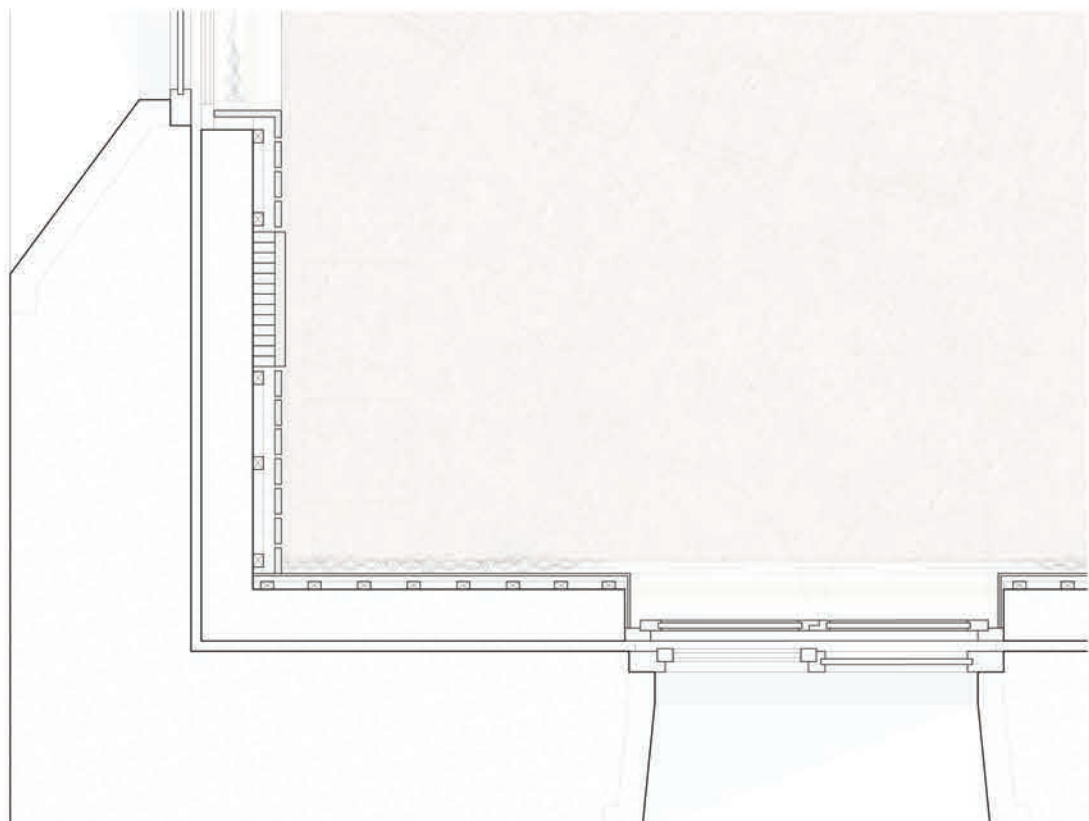

Percussion- Aufnahmeraum

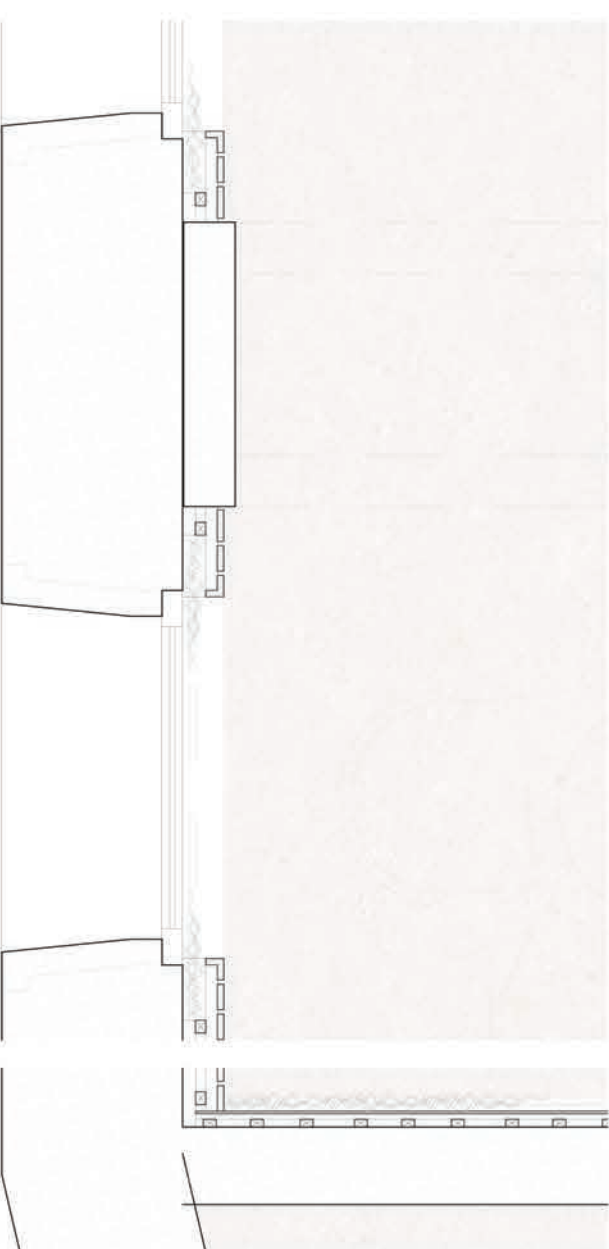

Konzert-Vortragssaal

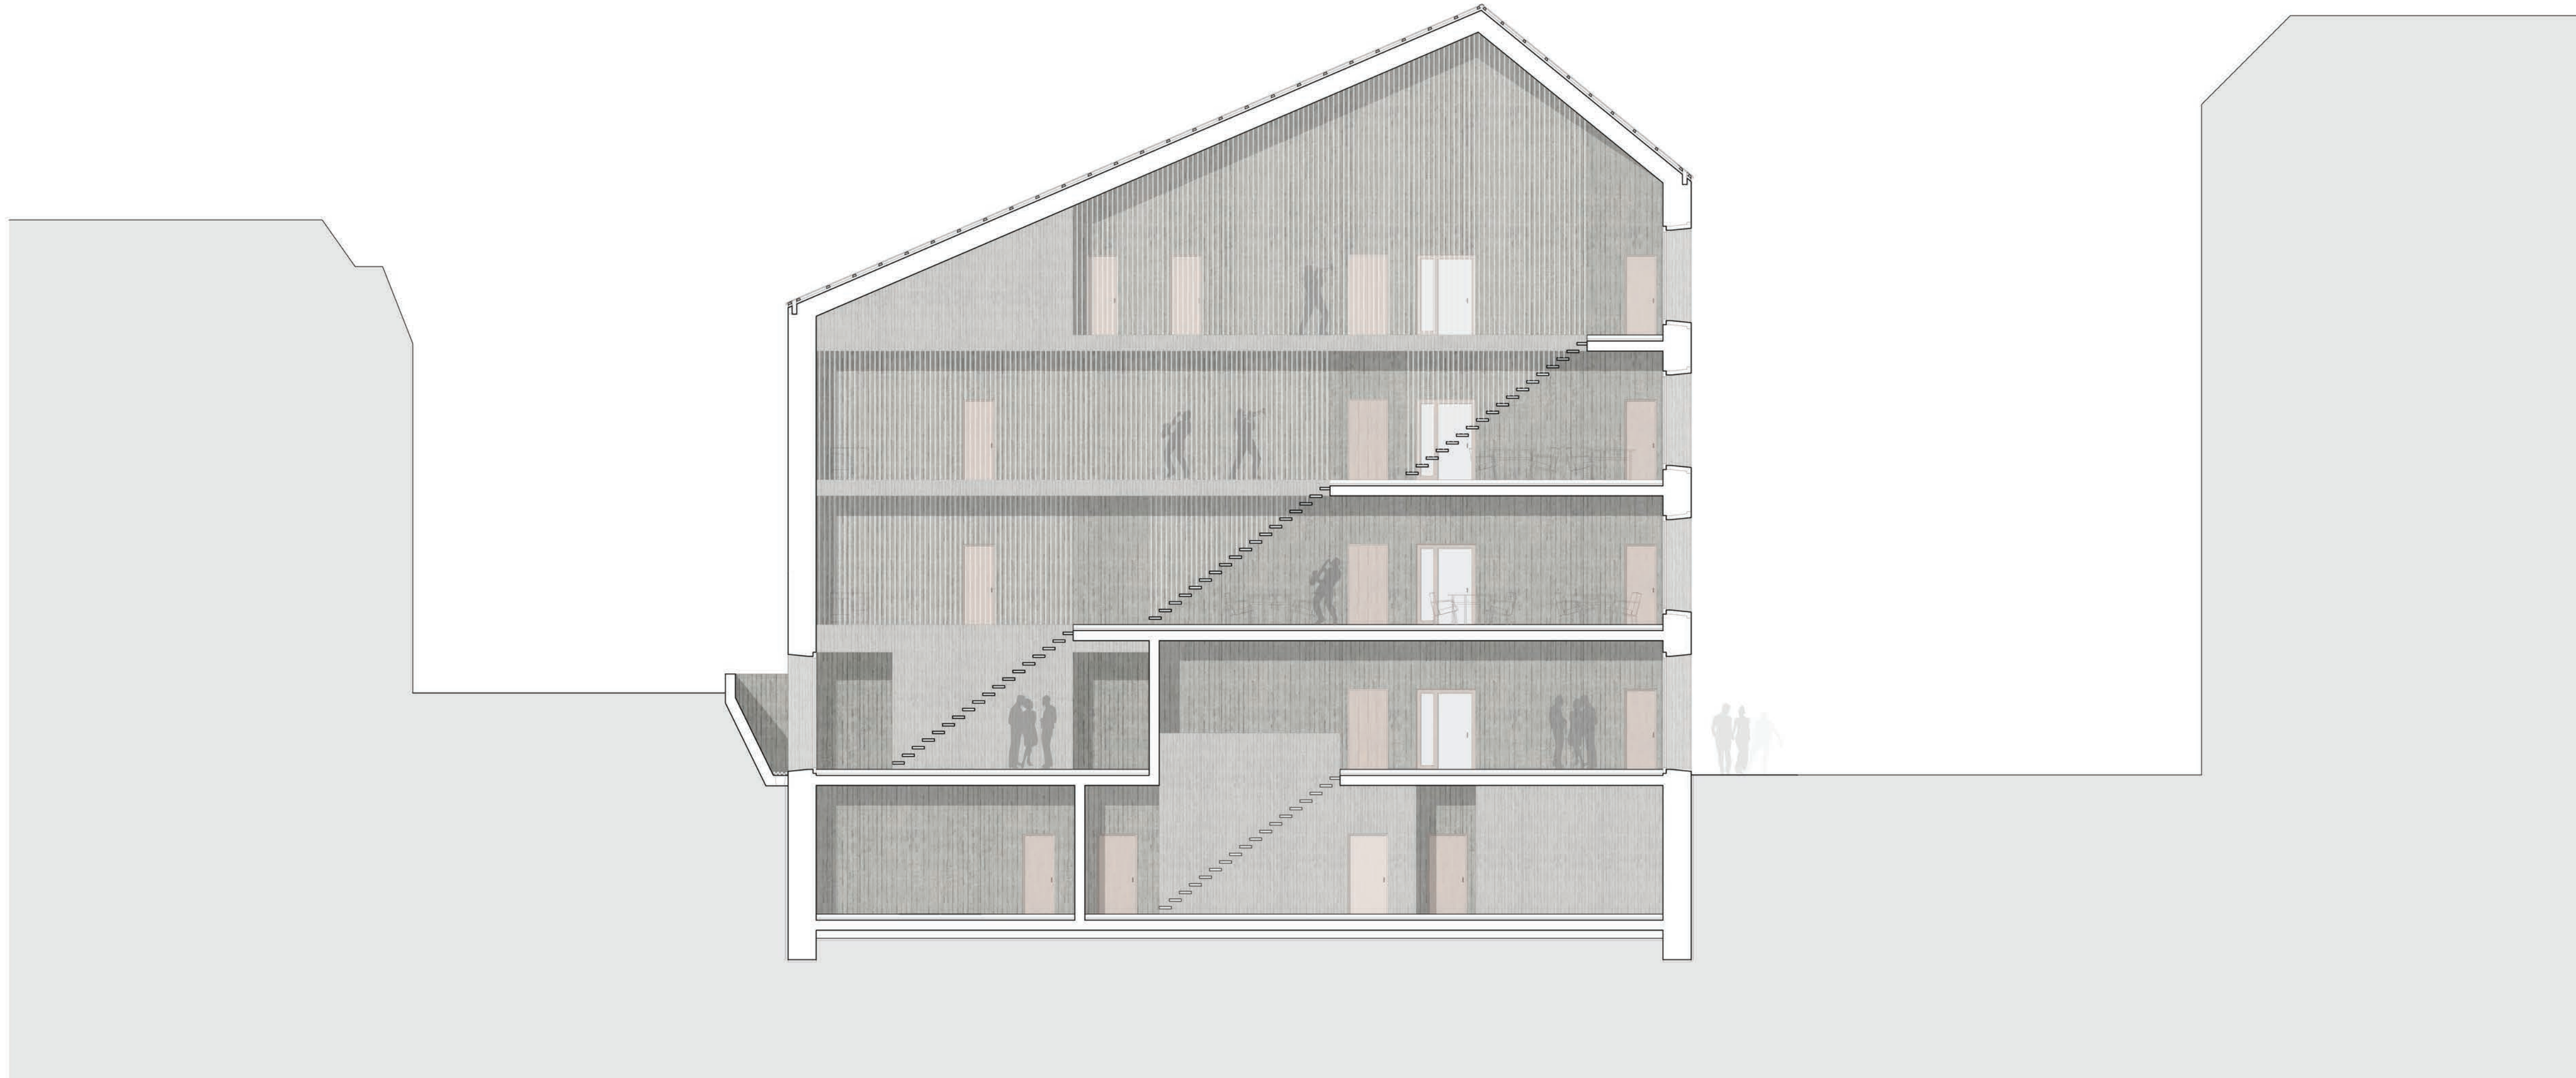

Schnitt B-B



Nordfassade



Westfassade