


- 1 Eingang
- 2 Foyer
- 3 Innenhof
- 4 Mensa/Cafeteria
- 5 Küche
- 6 Lehrerzimmer
- 7 Sekretariat
- 8 Verwaltung
- 9 Konferenzraum
- 10 Klassenzimmer
- 11 Büro
- 12 Bibliothek
- 13 Aula
- 14 Sporthalle

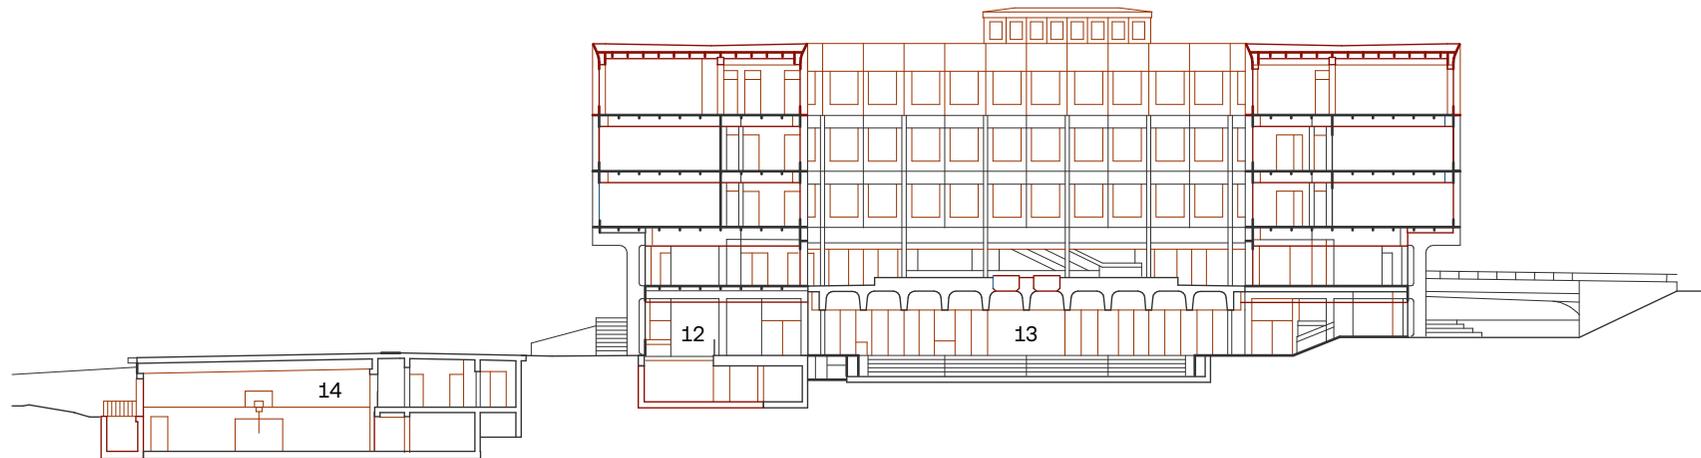

0 5 10m

Schnitt aa