SITUATION 1:5'000

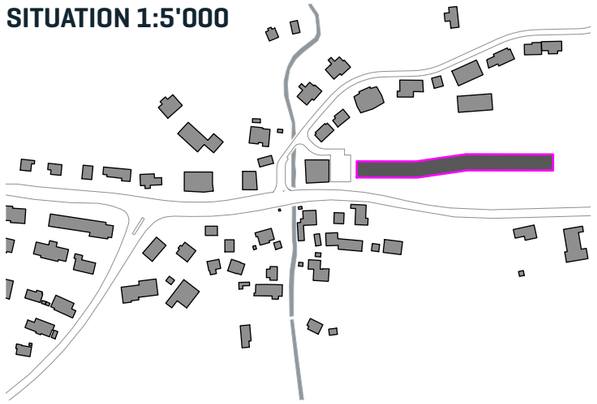

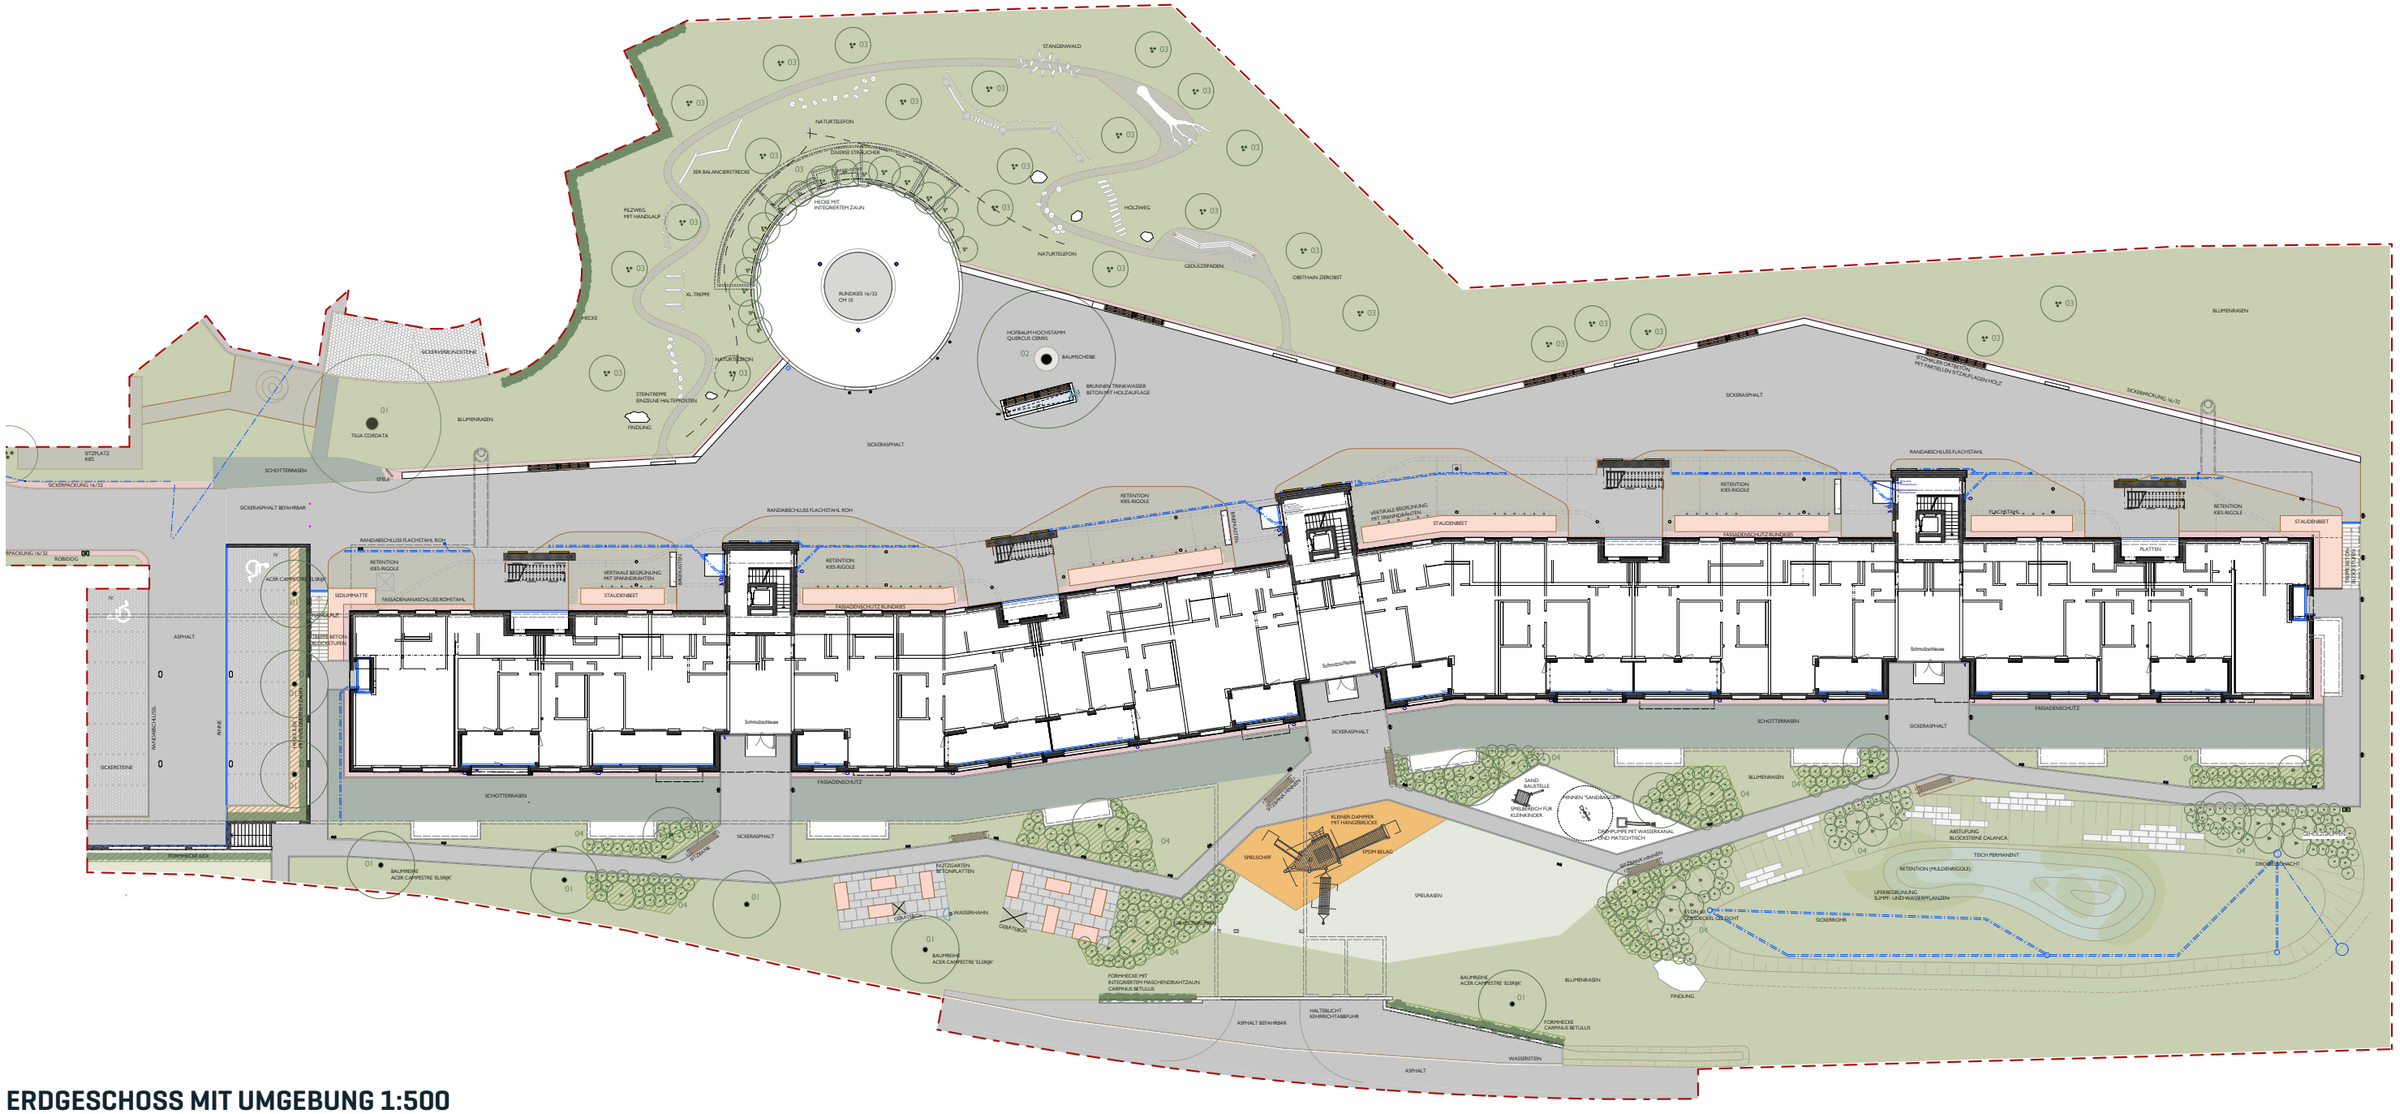

ERDGESCHOSS MIT UMGEBUNG 1:500