


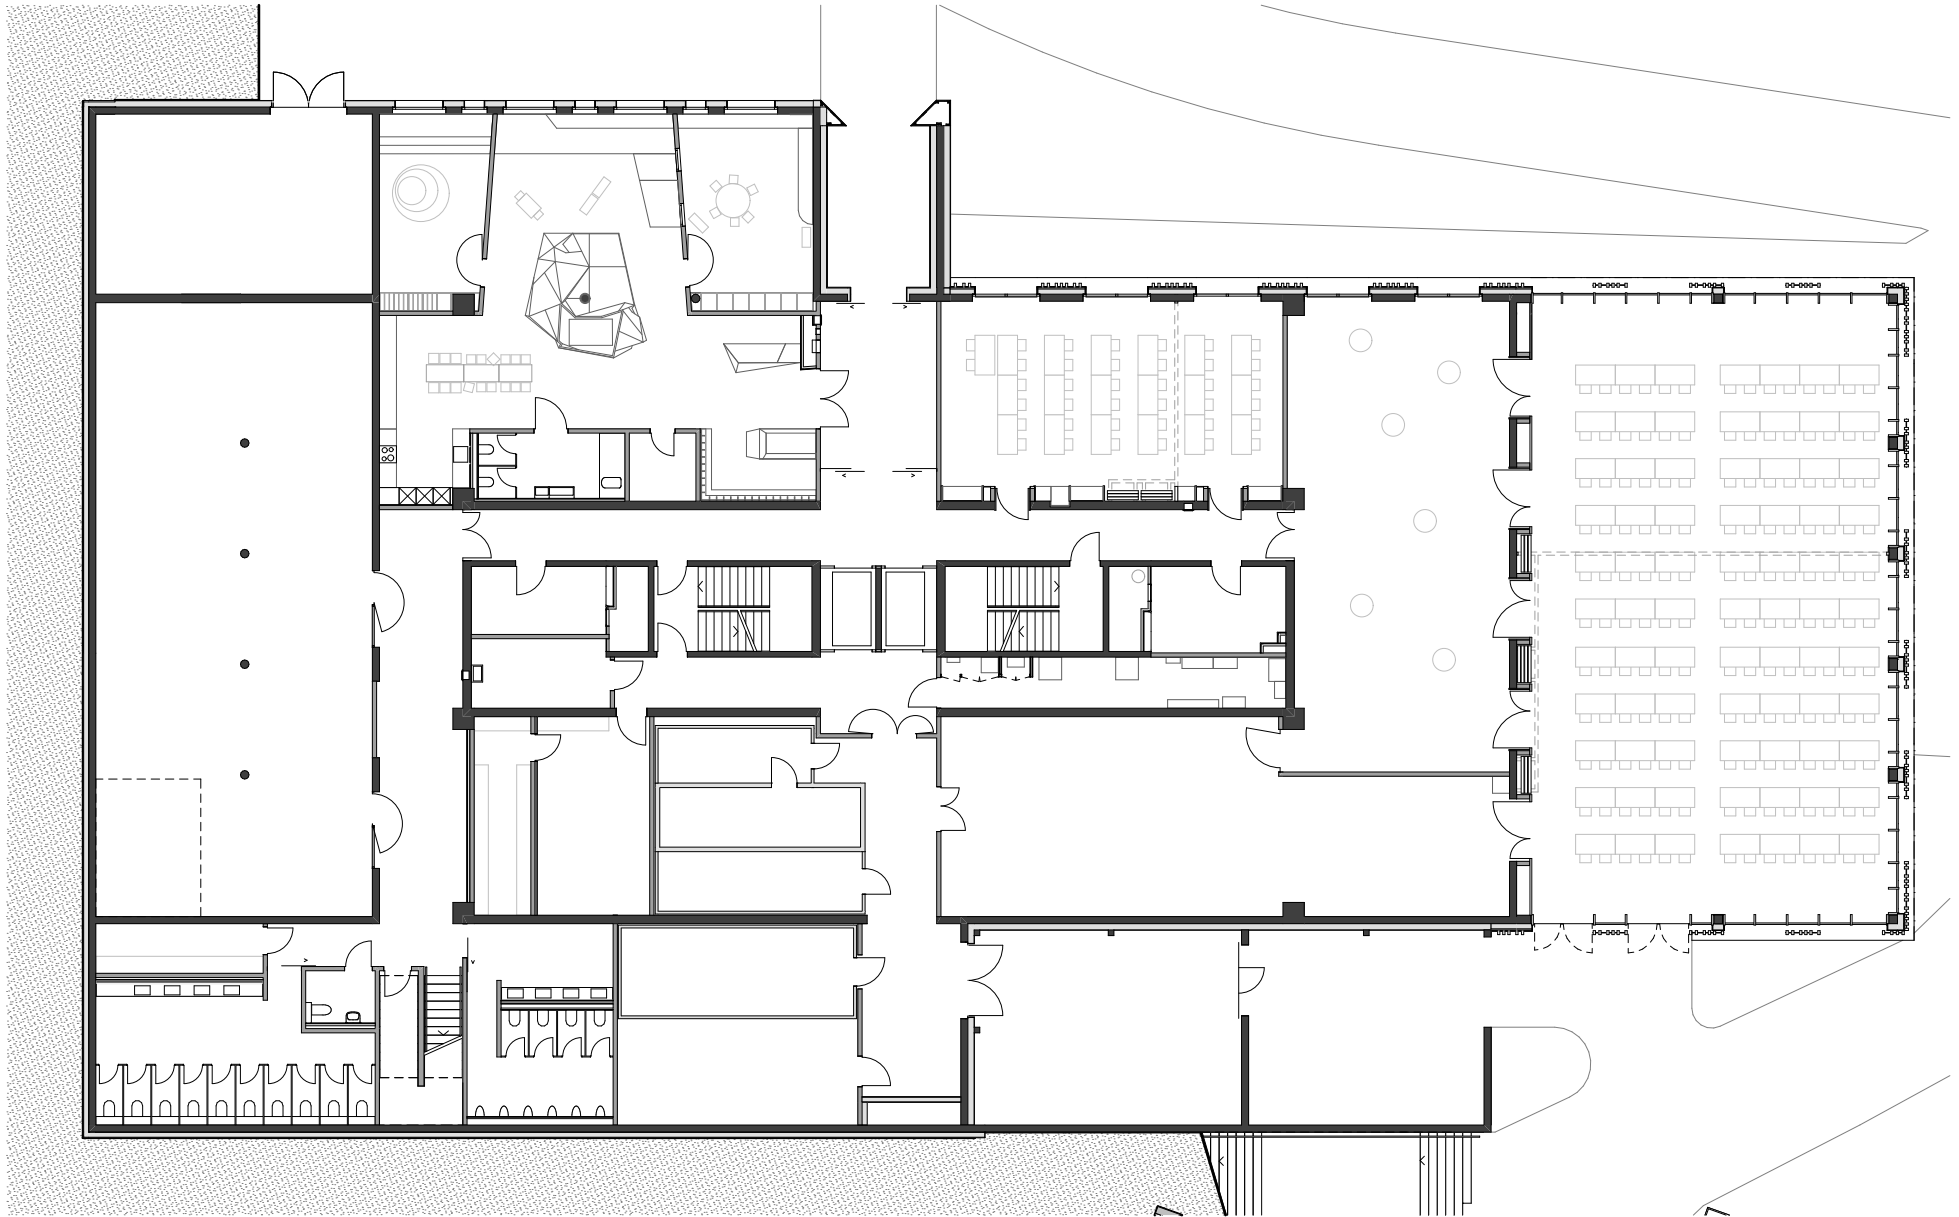

G&A Architekten AG
 Gotthardstrasse 31
 6460 Altdorf

STOOS LODGE
 1. UNTERGESCHOSS



0 5 10 m