


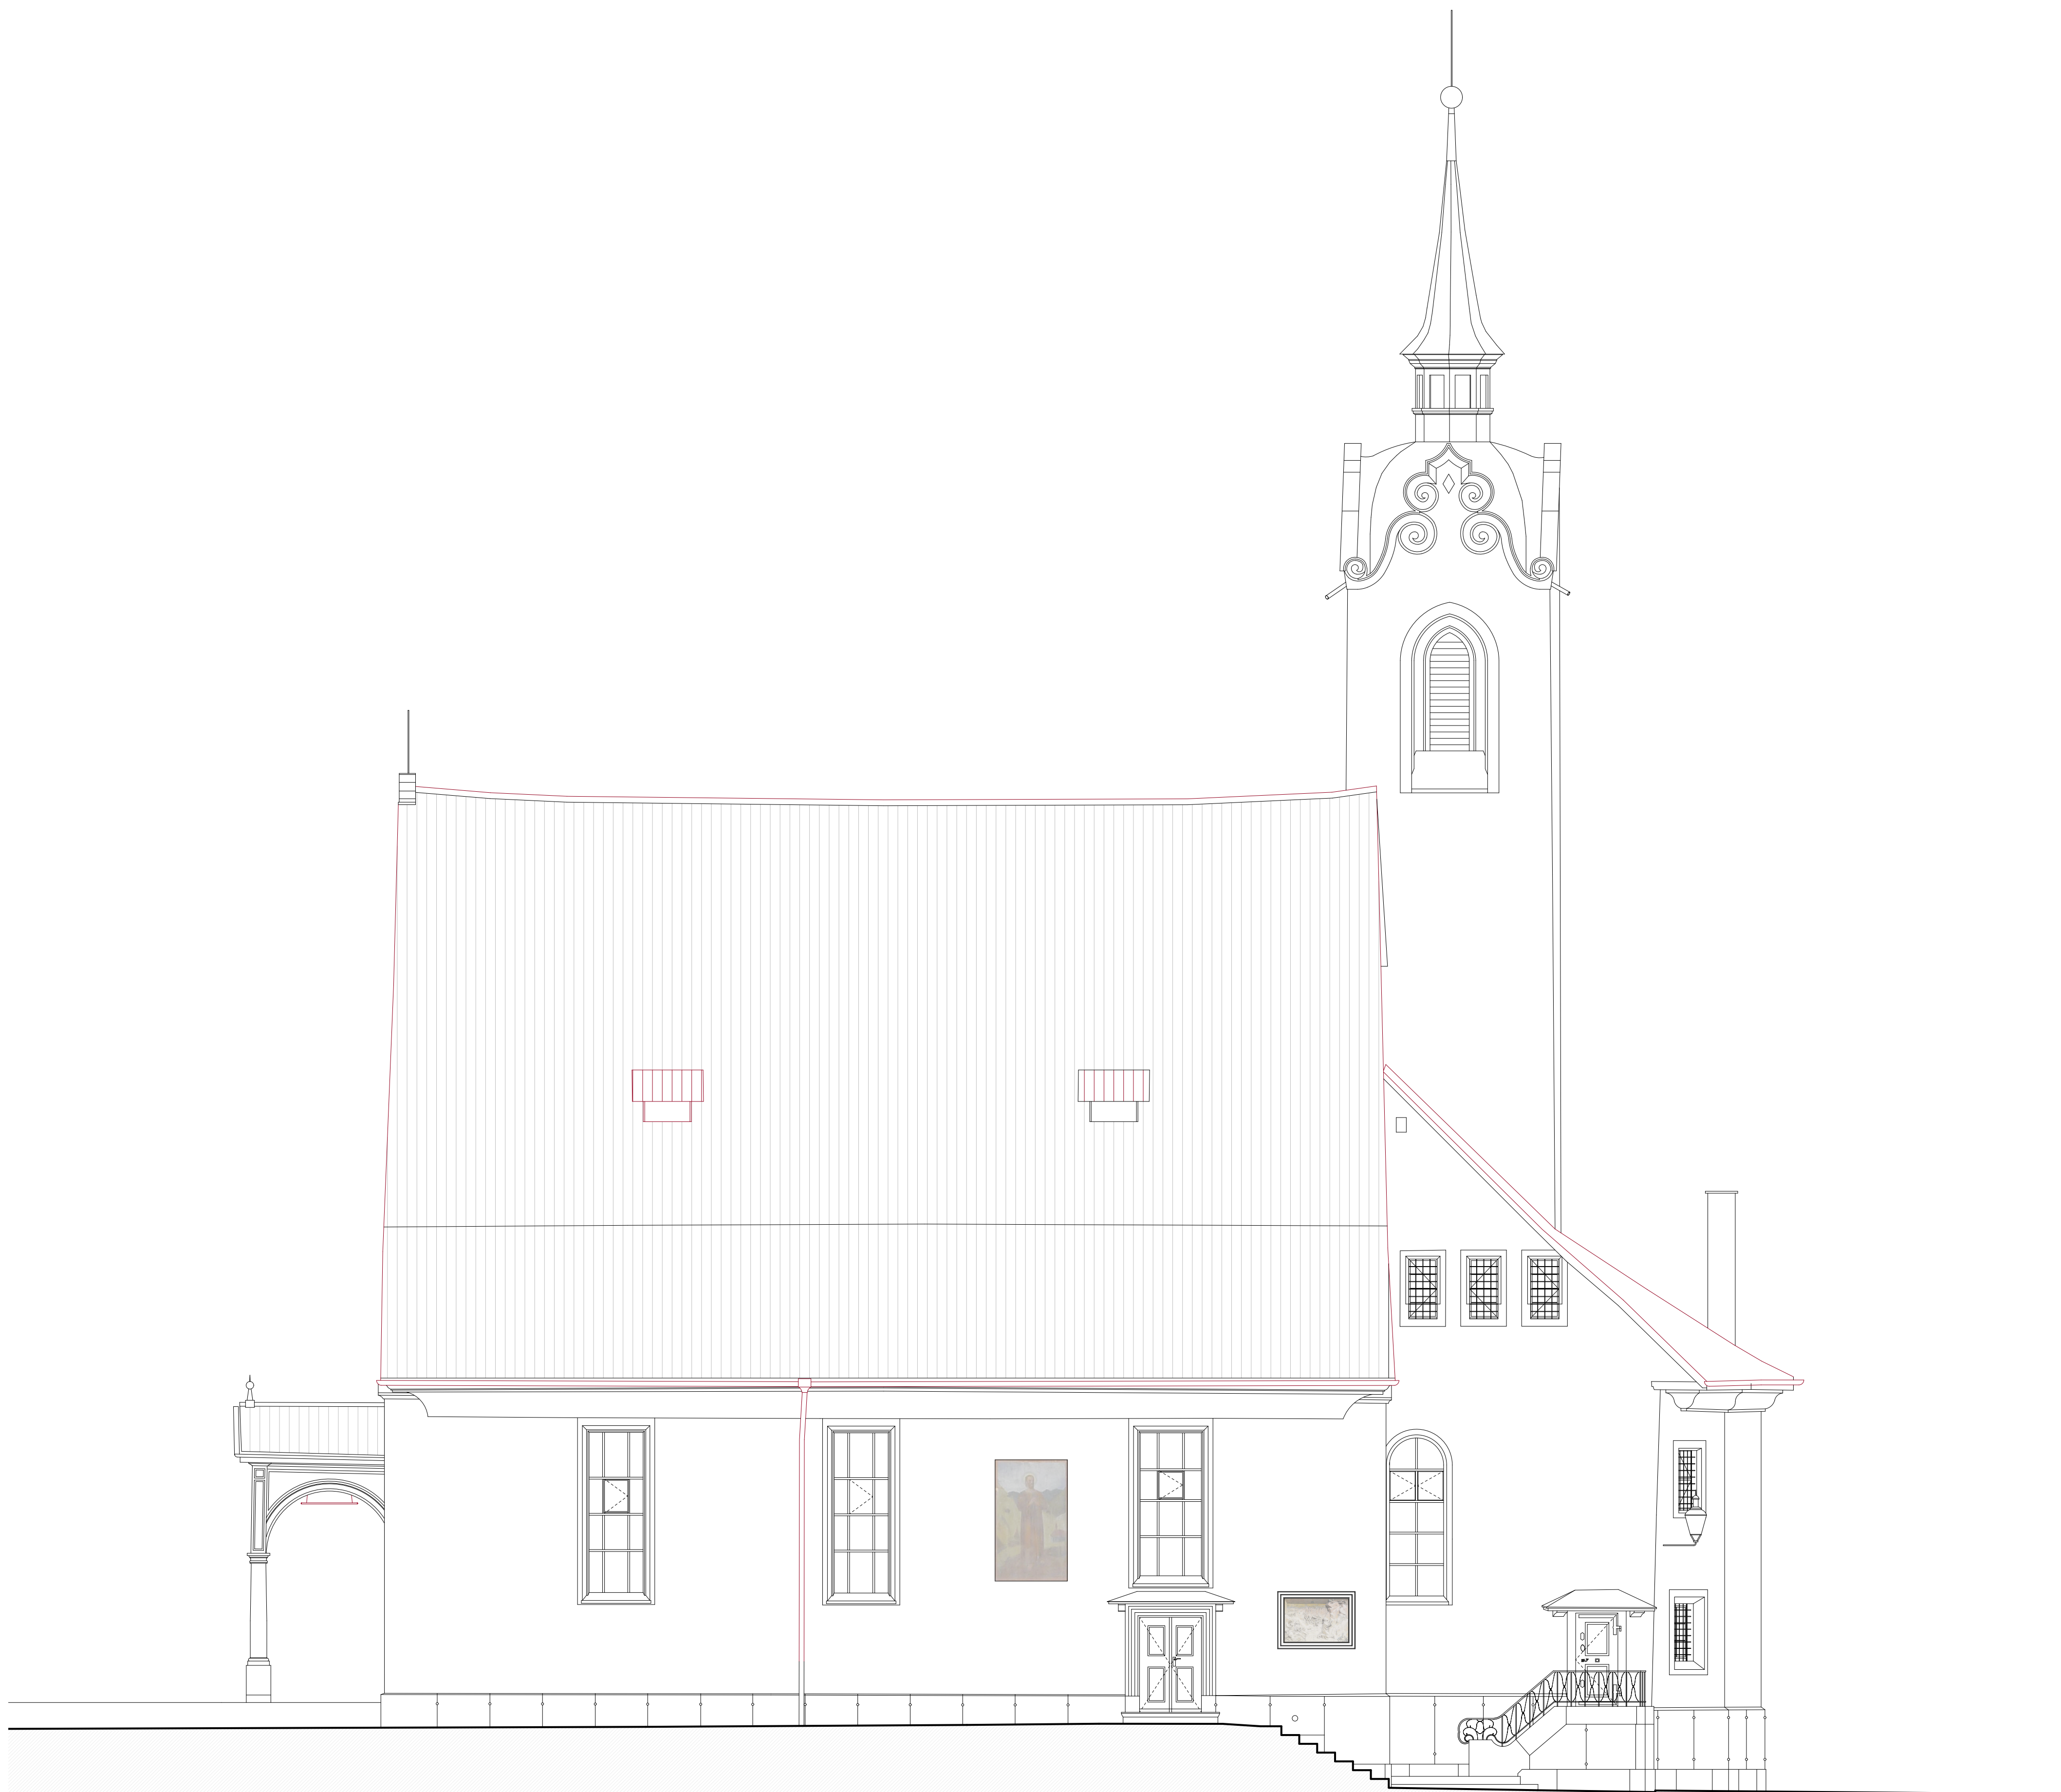

Fassade Südost