


Ansicht West Jugendkultur

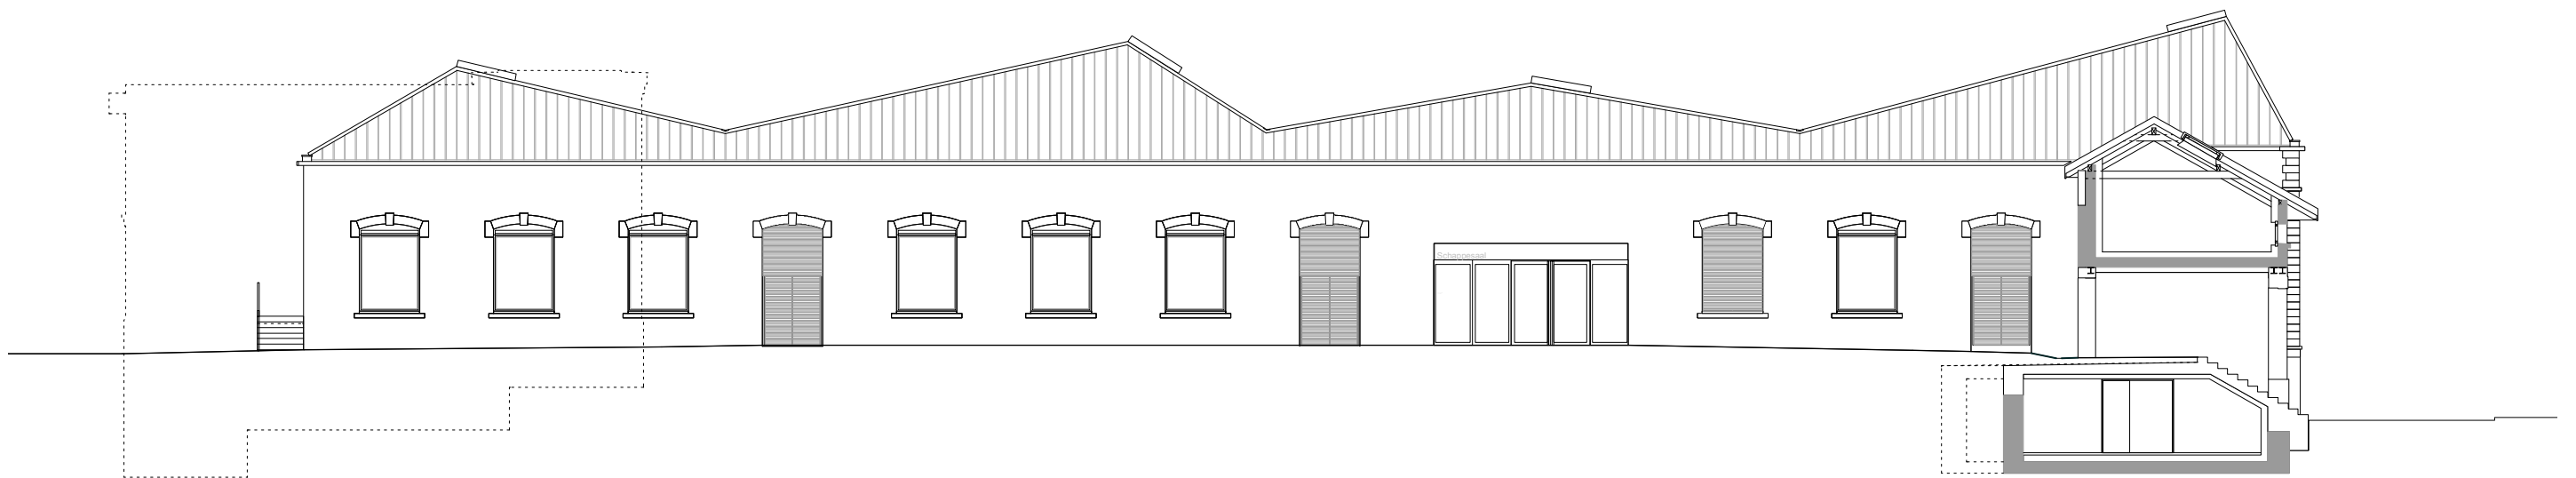

Ansicht Süd Saalbau