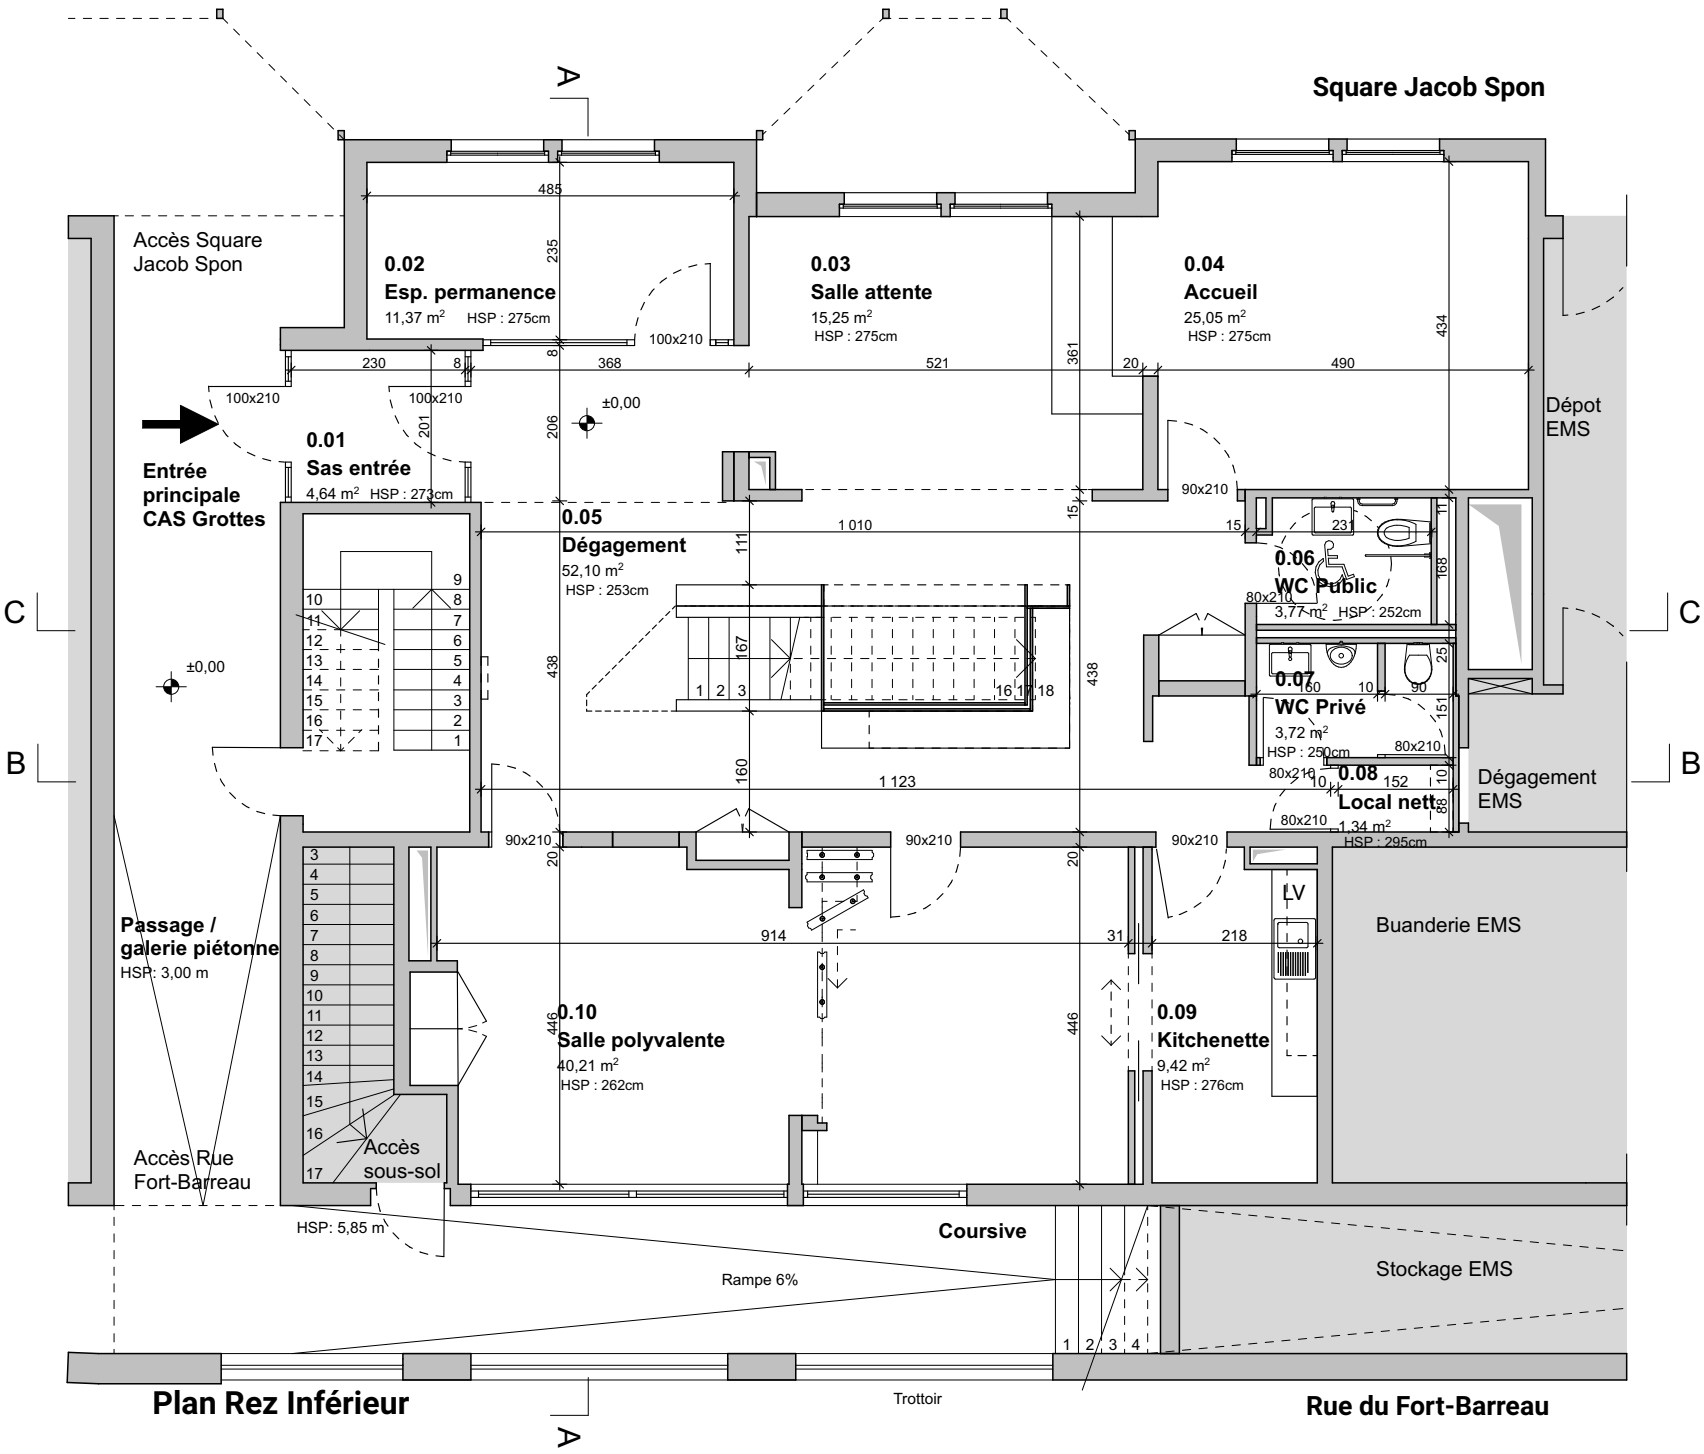
Square Jacob Spon
Accès Square Jacob Spon
0.02
Esp. permanence
11,37 m²
HSP : 275cm
0.03
Salle attente
15,25 m²
HSP : 275cm
0.04
Accueil
25,05 m²
HSP : 275cm
Dépot EMS
Entrée principale CAS Grottes
0.01
Sas entrée
4,64 m²
HSP : 273cm
0.05
Dégagement
52,10 m²
HSP : 253cm
0.06
WC Public
3,77 m²
HSP : 252cm
0.07
WC Privé
3,72 m²
HSP : 250cm
0.08
Local nett.
1,34 m²
HSP : 295cm
Dégagement EMS
Passage / galerie piétonne
HSP: 3,00 m
0.10
Salle polyvalente
40,21 m²
HSP : 262cm
0.09
Kitchenette
9,42 m²
HSP : 276cm
LV
Buanderie EMS
Accès Rue Fort-Barreau
Accès sous-sol
HSP: 5,85 m
Coursive
Rampe 6%
Stockage EMS
Trottoir
Plan Rez Inférieur
Rue du Fort-Barreau

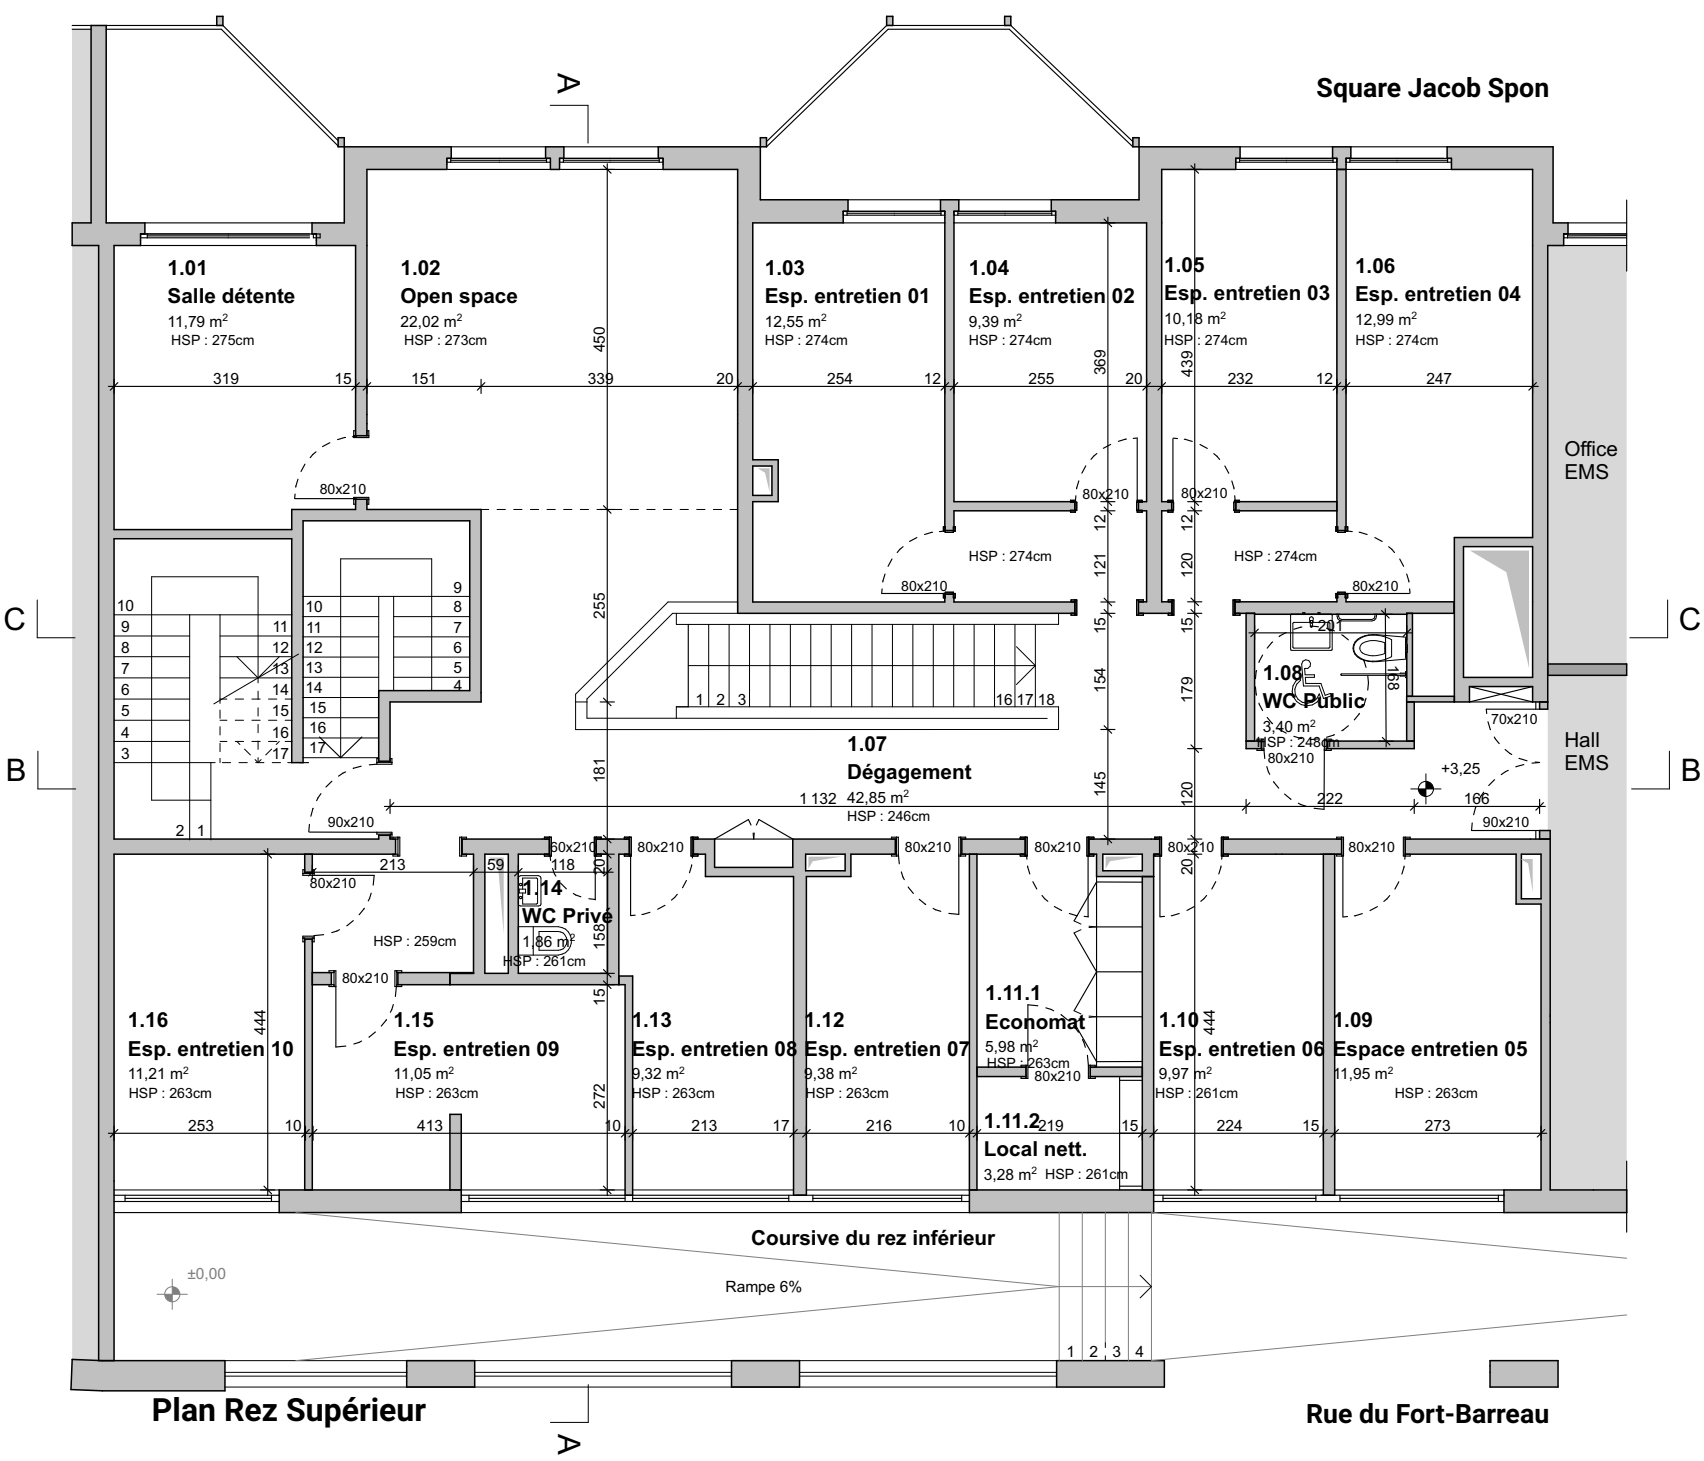
Square Jacob Spon
1.01
Salle détente
11,79 m²
HSP : 275cm
1.02
Open space
22,02 m²
HSP : 273cm
1.03
Esp. entretien 01
12,55 m²
HSP : 274cm
1.04
Esp. entretien 02
9,39 m²
HSP : 274cm
1.05
Esp. entretien 03
10,18 m²
HSP : 274cm
1.06
Esp. entretien 04
12,99 m²
HSP : 274cm
Office EMS
1.08
WC Public
3,40 m²
HSP : 248cm
Hall EMS
1.07
Dégagement
42,85 m²
HSP : 246cm
1.14
WC Privé
1,86 m²
HSP : 261cm
1.16
Esp. entretien 10
11,21 m²
HSP : 263cm
1.15
Esp. entretien 09
11,05 m²
HSP : 263cm
1.13
Esp. entretien 08
9,32 m²
HSP : 263cm
1.12
Esp. entretien 07
9,38 m²
HSP : 263cm
1.11.1
Economat
5,98 m²
HSP : 263cm
1.11.2
Local nett.
3,28 m²
HSP : 261cm
1.10
Esp. entretien 06
9,97 m²
HSP : 261cm
1.09
Espace entretien 05
11,95 m²
HSP : 263cm
Coursive du rez inférieur
Rampe 6%
Plan Rez Supérieur
Rue du Fort-Barreau