


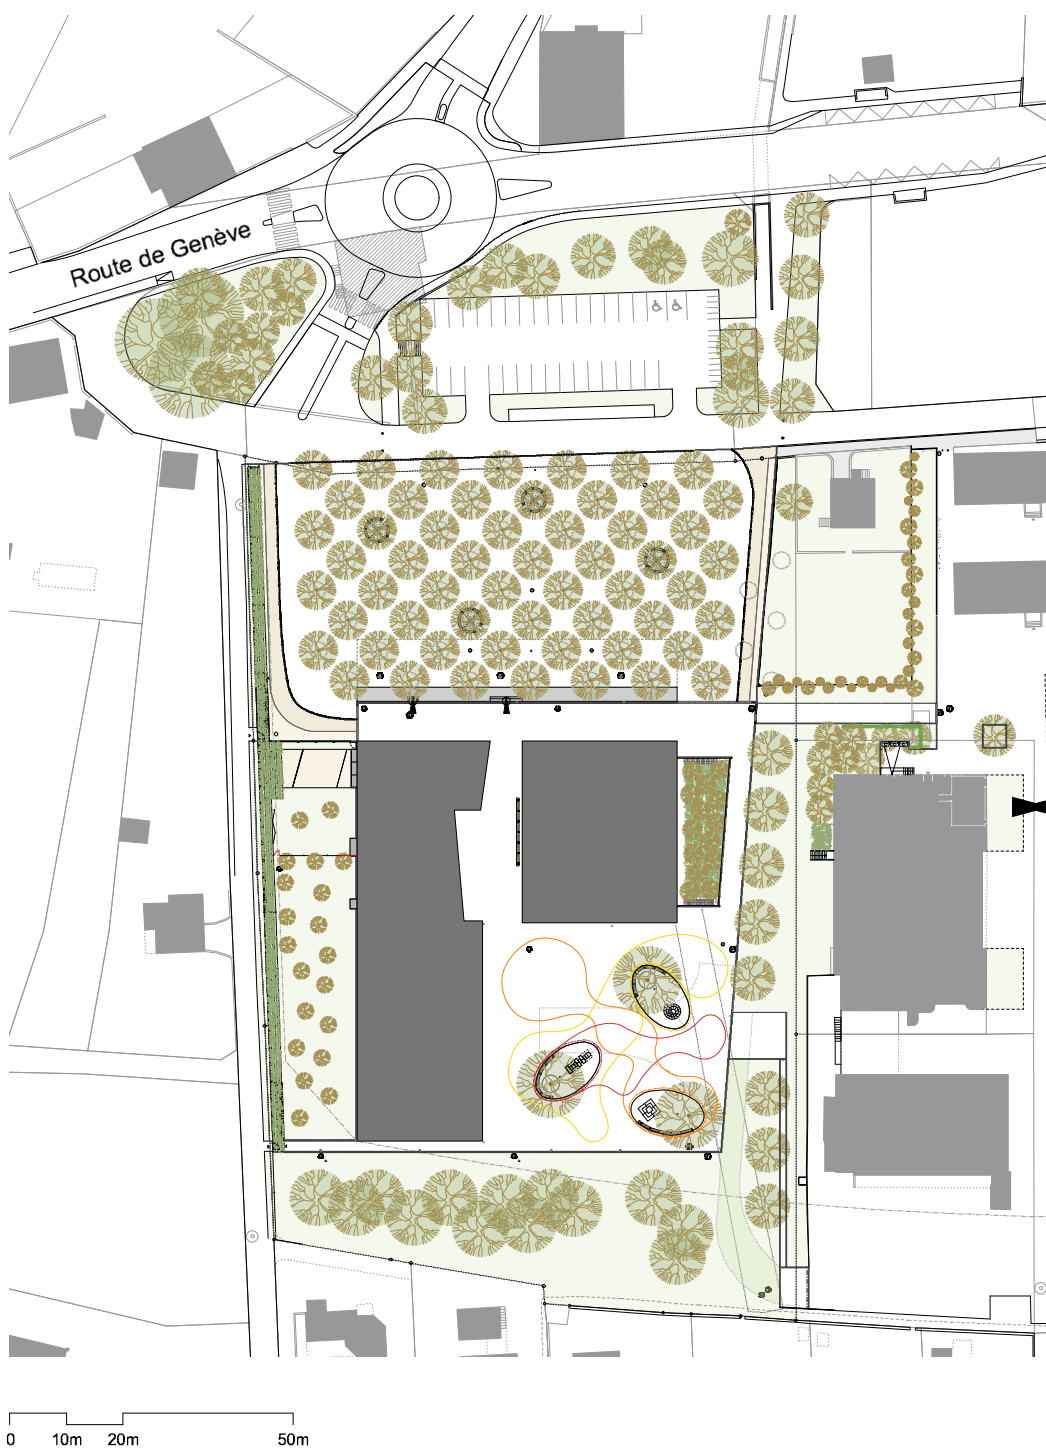

PLAN DE SITUATION