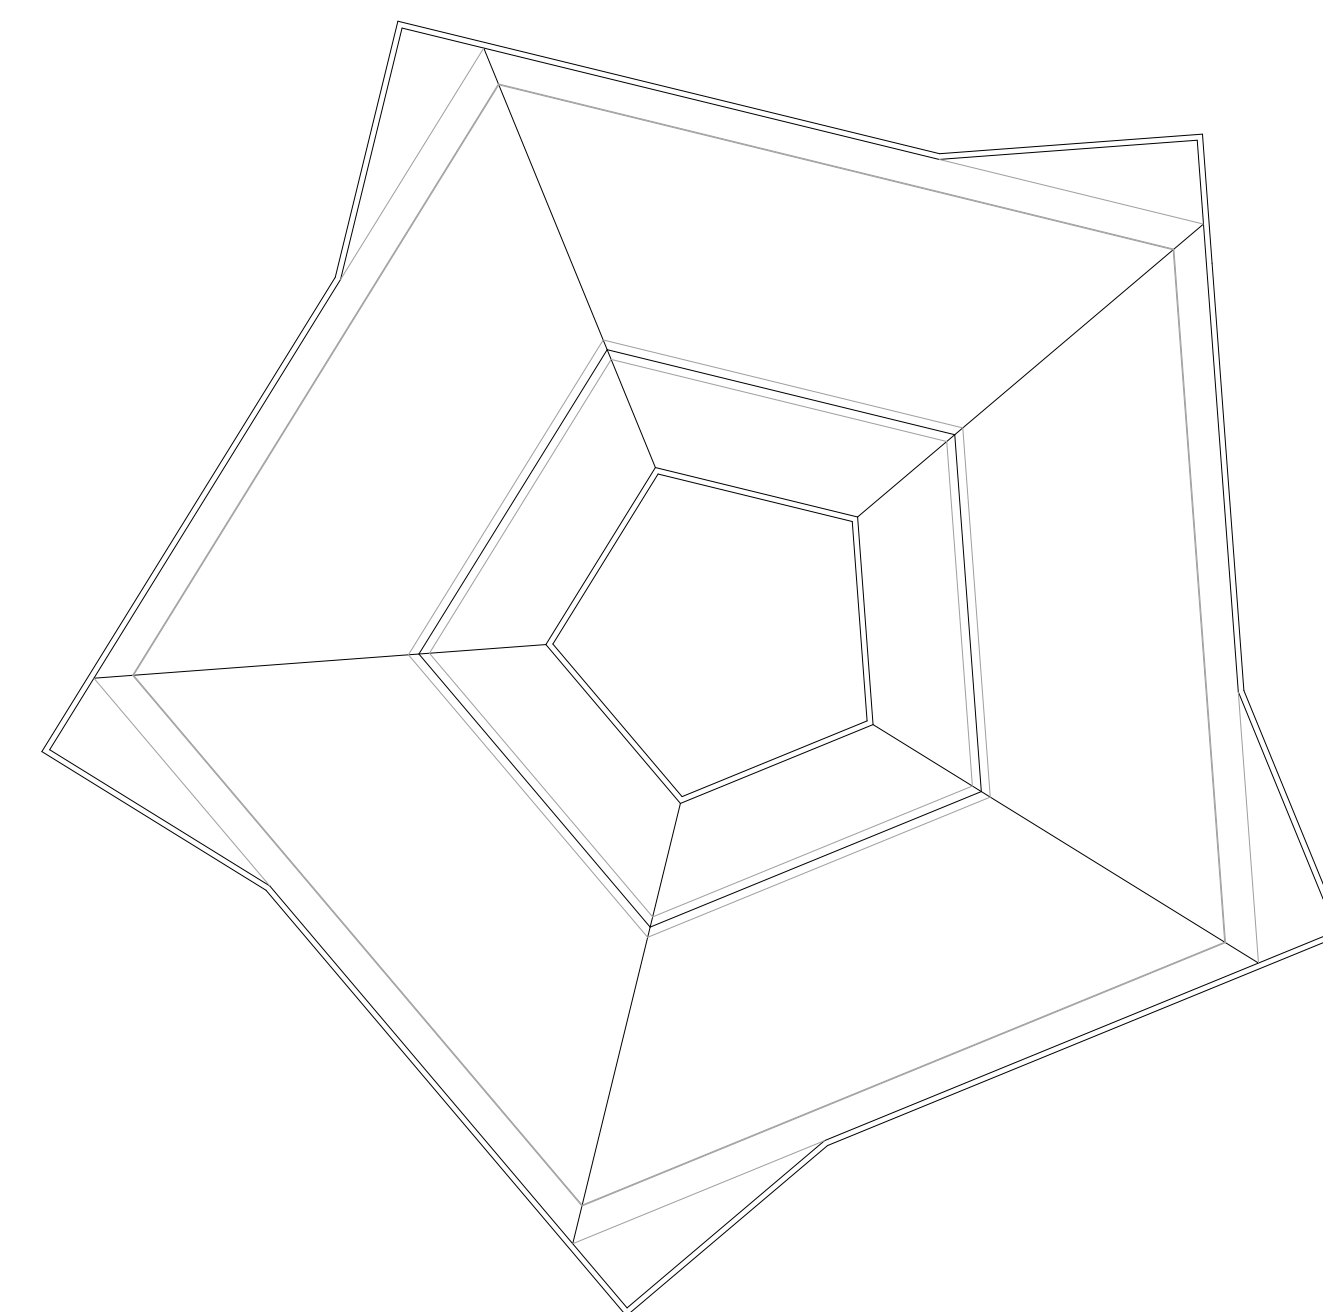
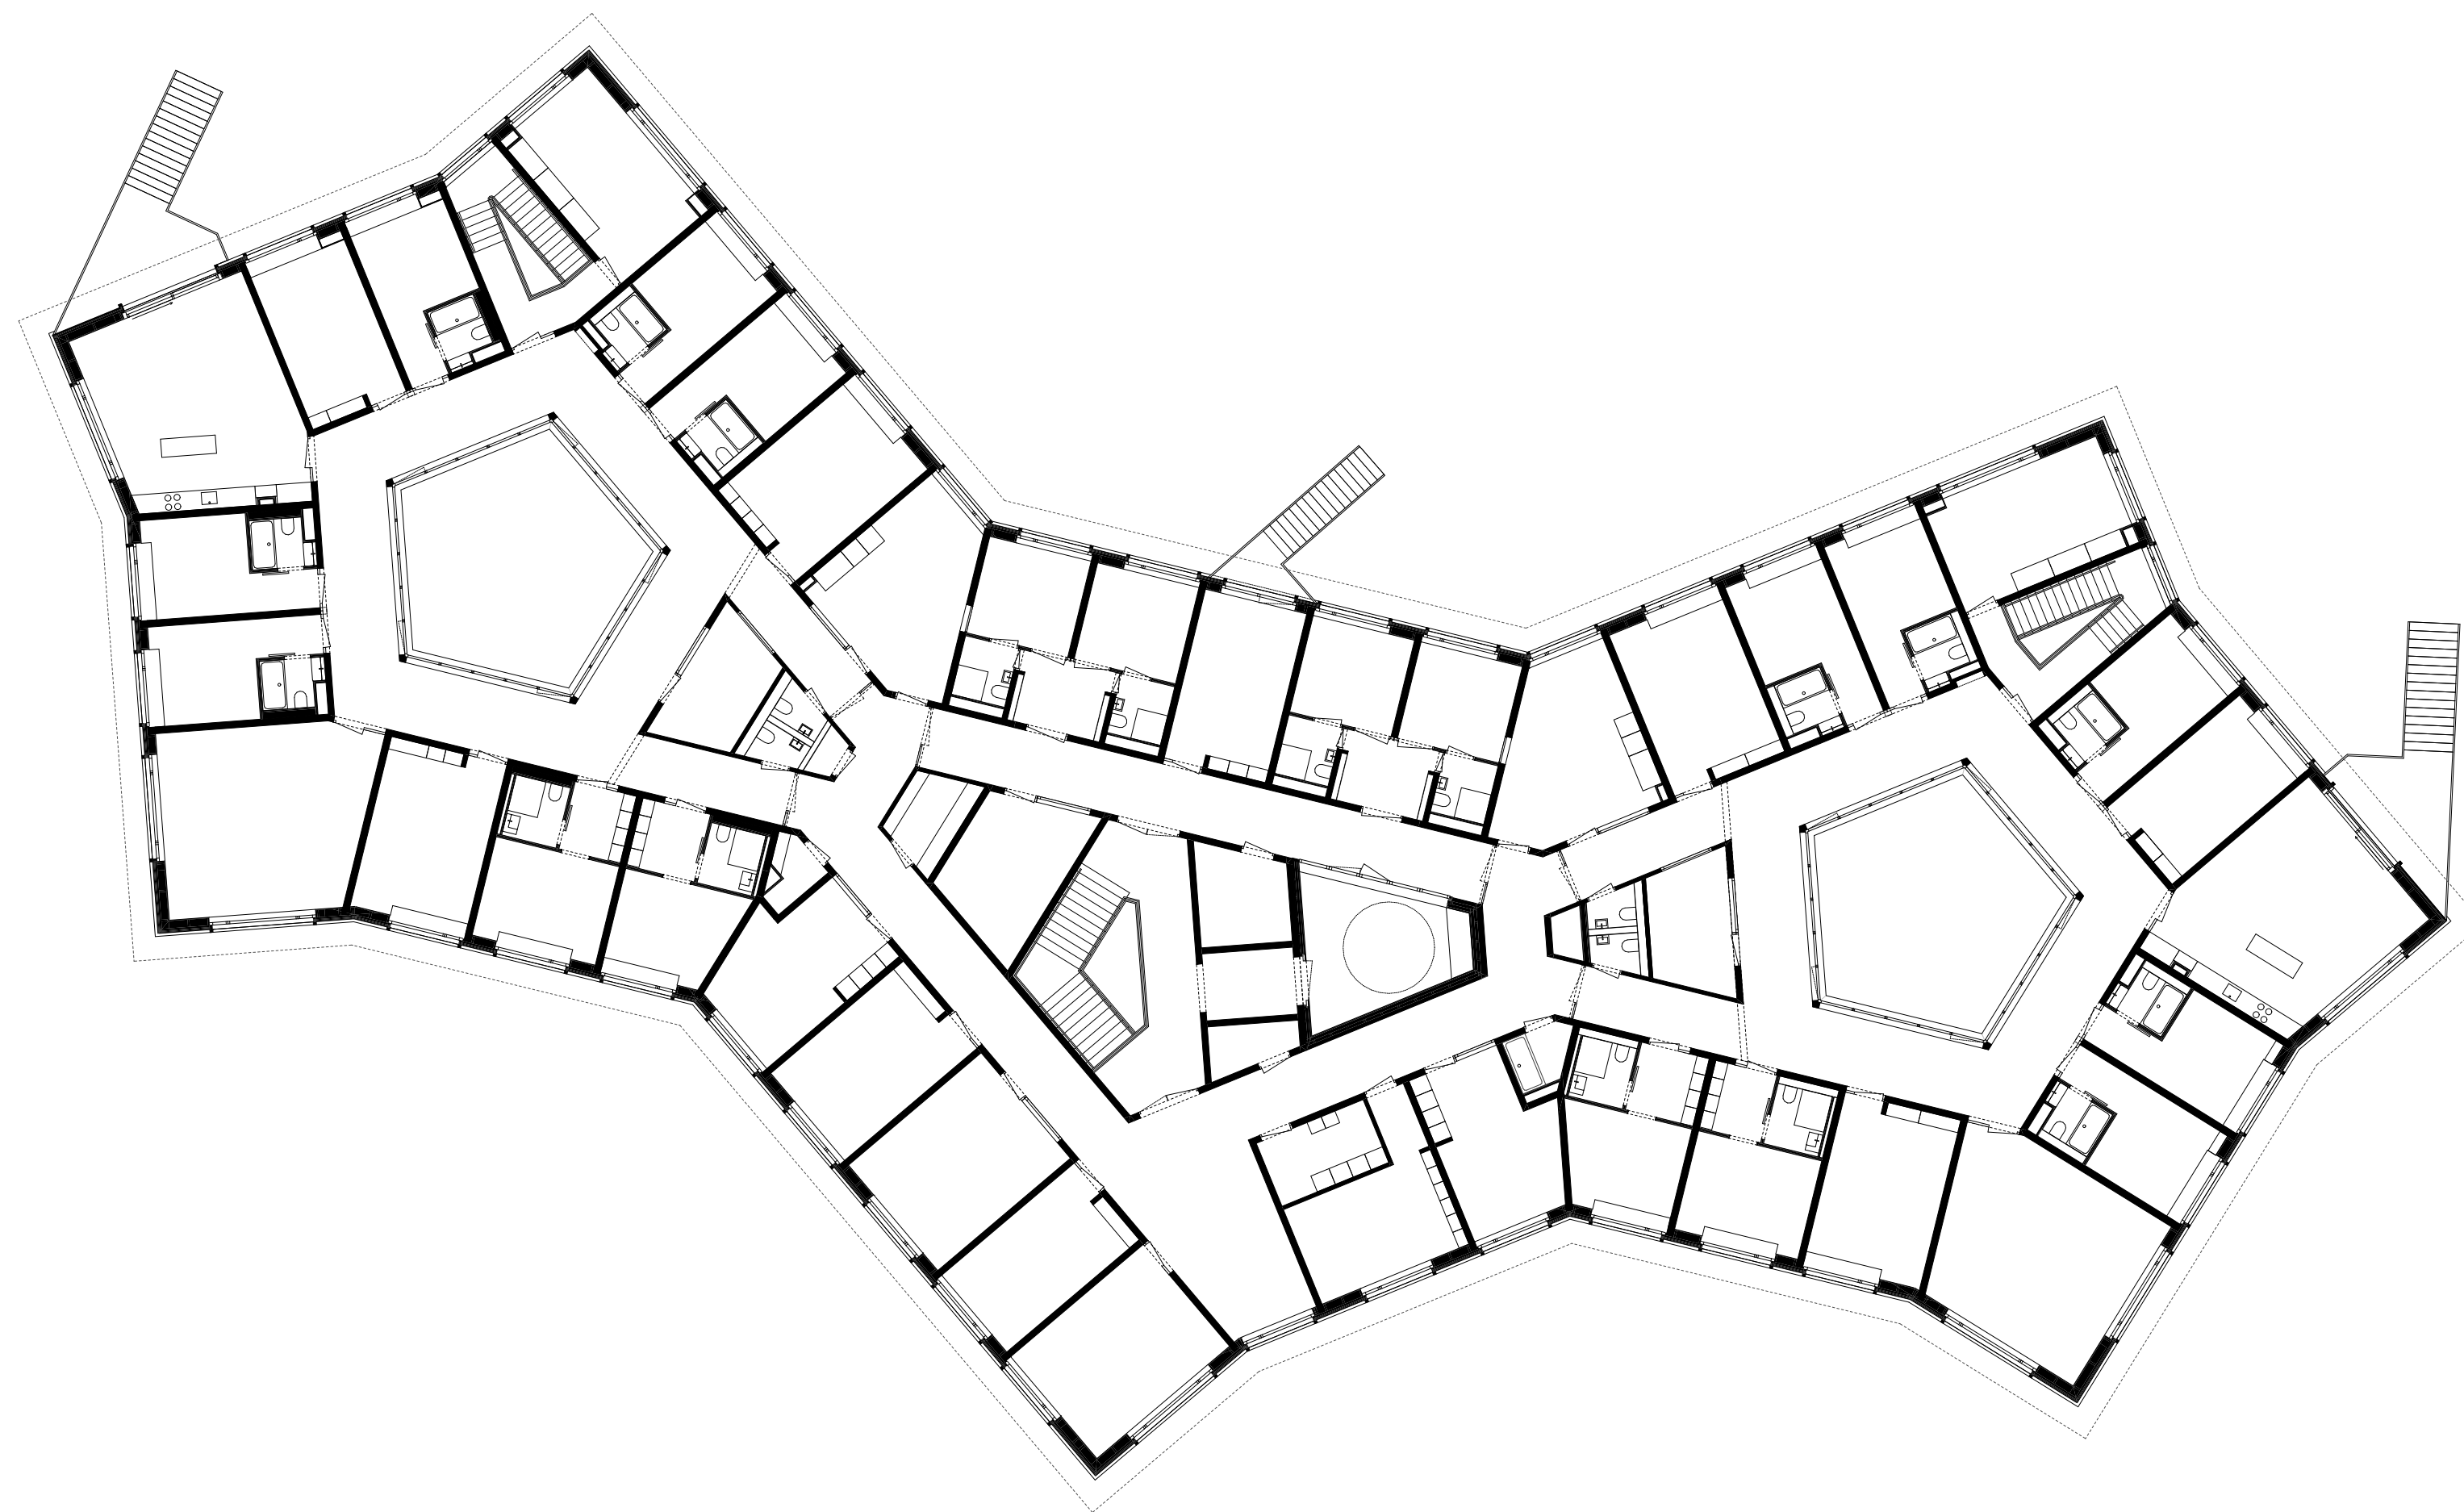


Obergeschoss 1:200