


GRABER PULVER **MASS
WERK**

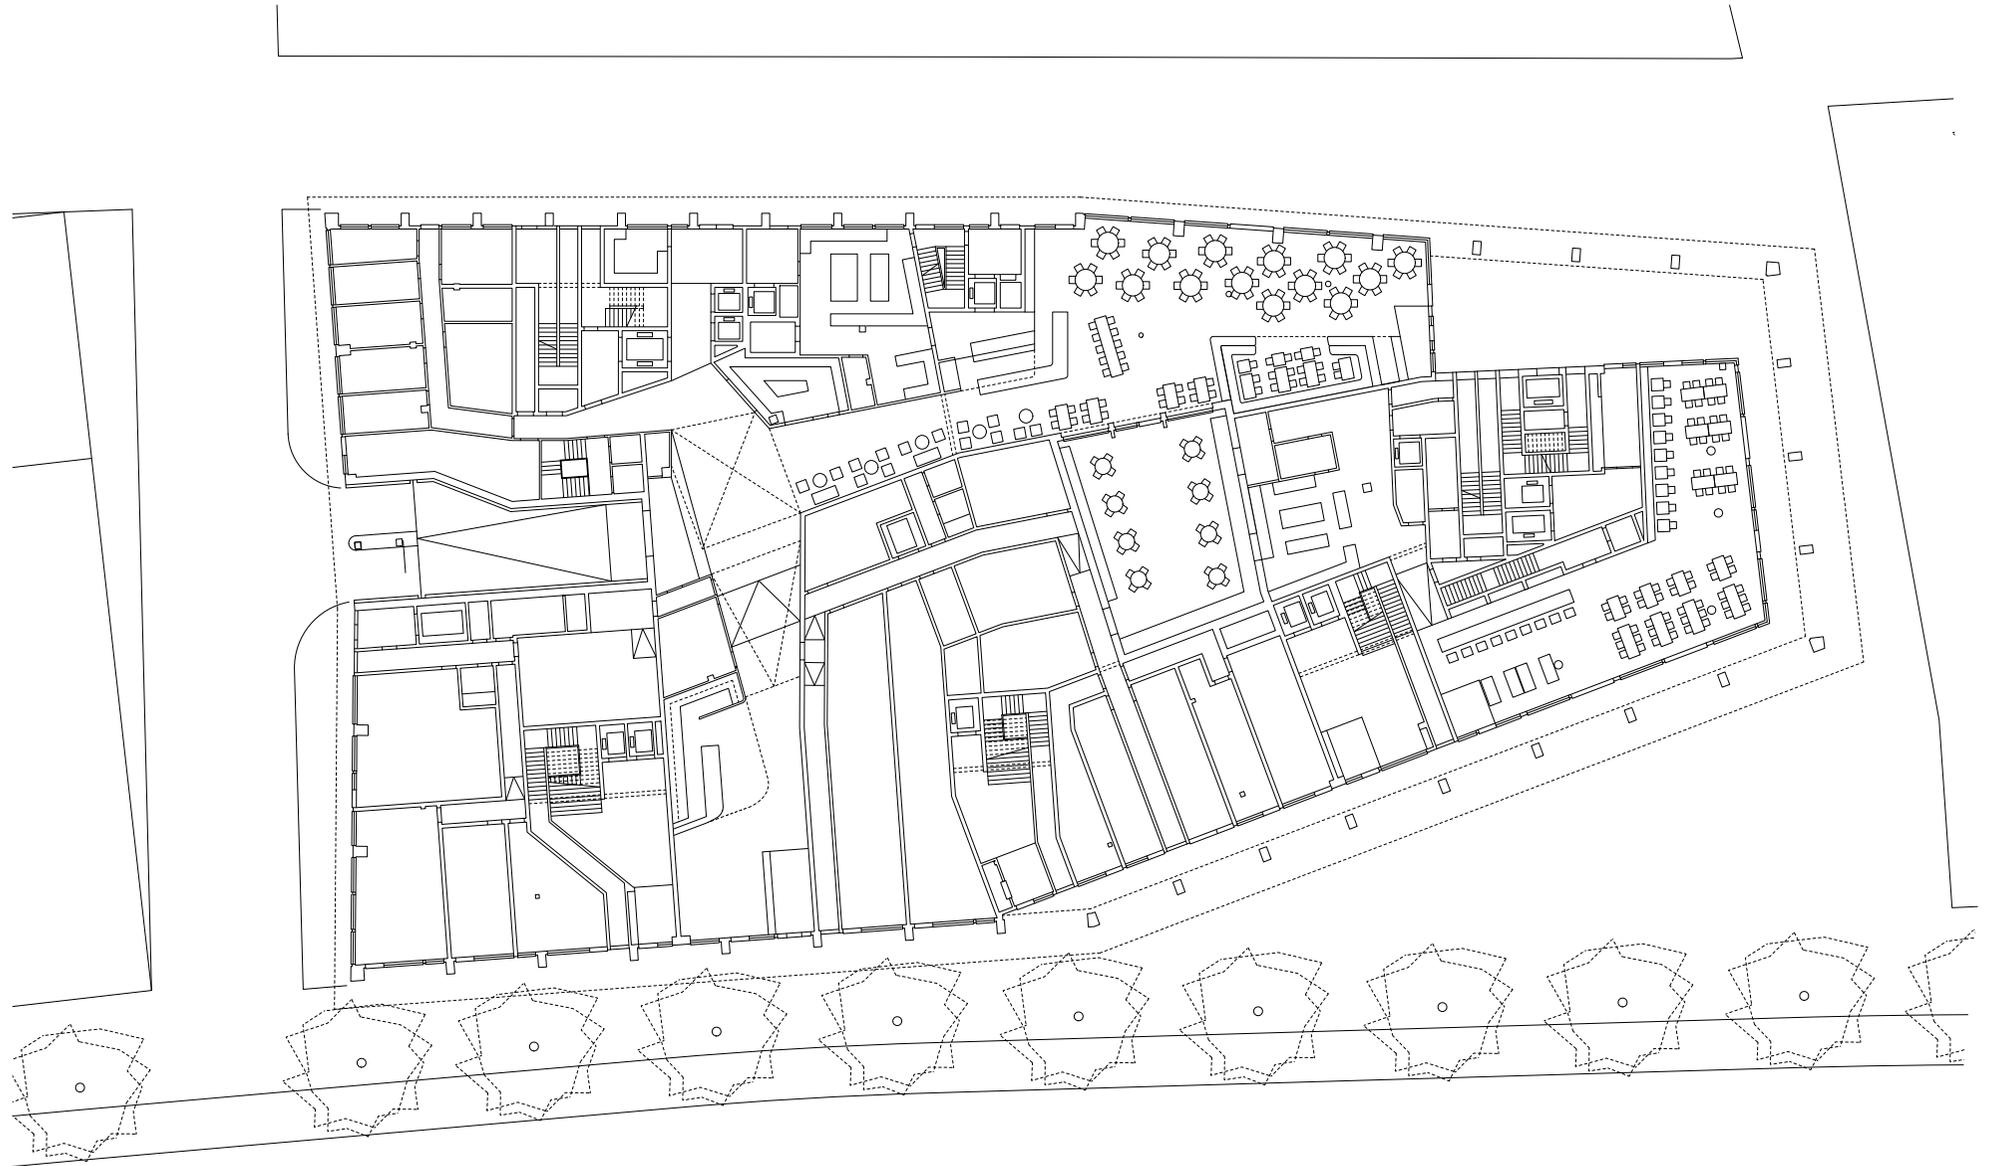

Grundriss Erdgeschoss, Europaallee - Baufeld G, Zürich

0 5 10 20