


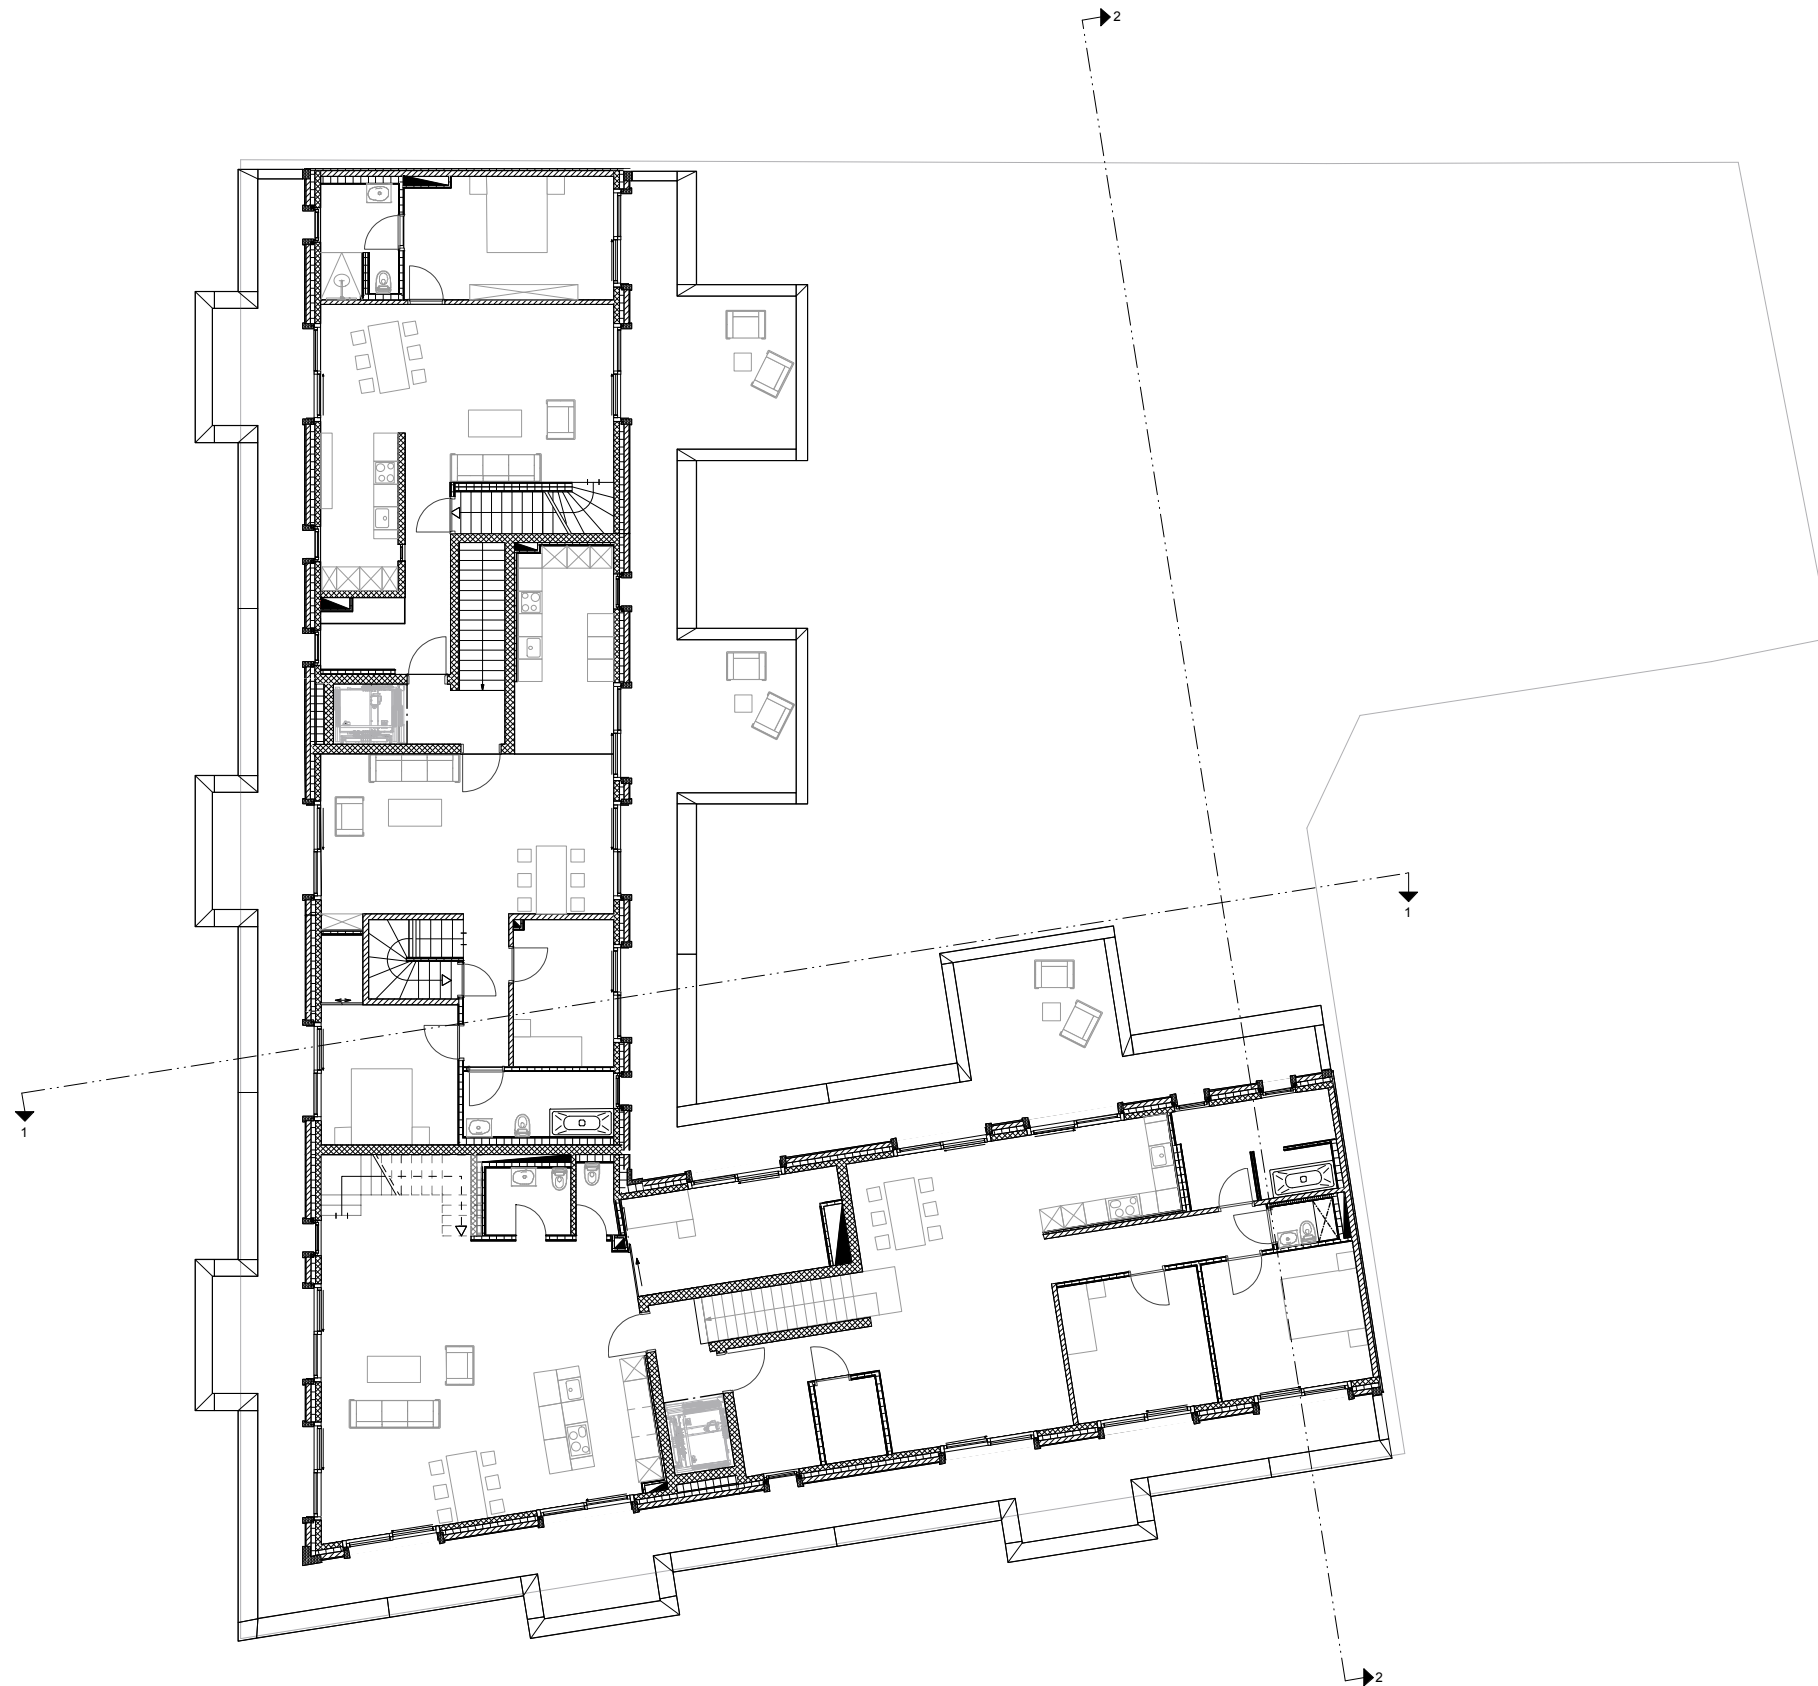

 Der Schweizer Architektur-Award		GÜTERSTRASSE 84 POSTFACH 4002 BASEL T 0041 61 266 10 10 F 0041 61 266 10 11 WWW.FERRARA-ARCHITEKTEN.CH INFO@FERRARA-ARCHITEKTEN.CH	
Projektname:		Kanonengasse	
Plan:		Grundriss 3.OG	
Massstab:		1:200	
Format:		A3	

