


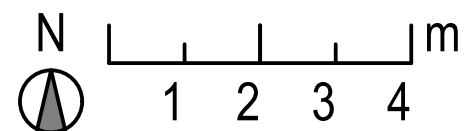


Berninastrasse
▼






Wald


Berninastrasse

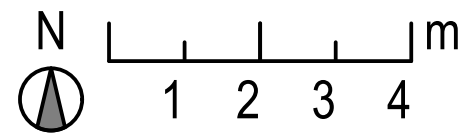


Sousol

1:100

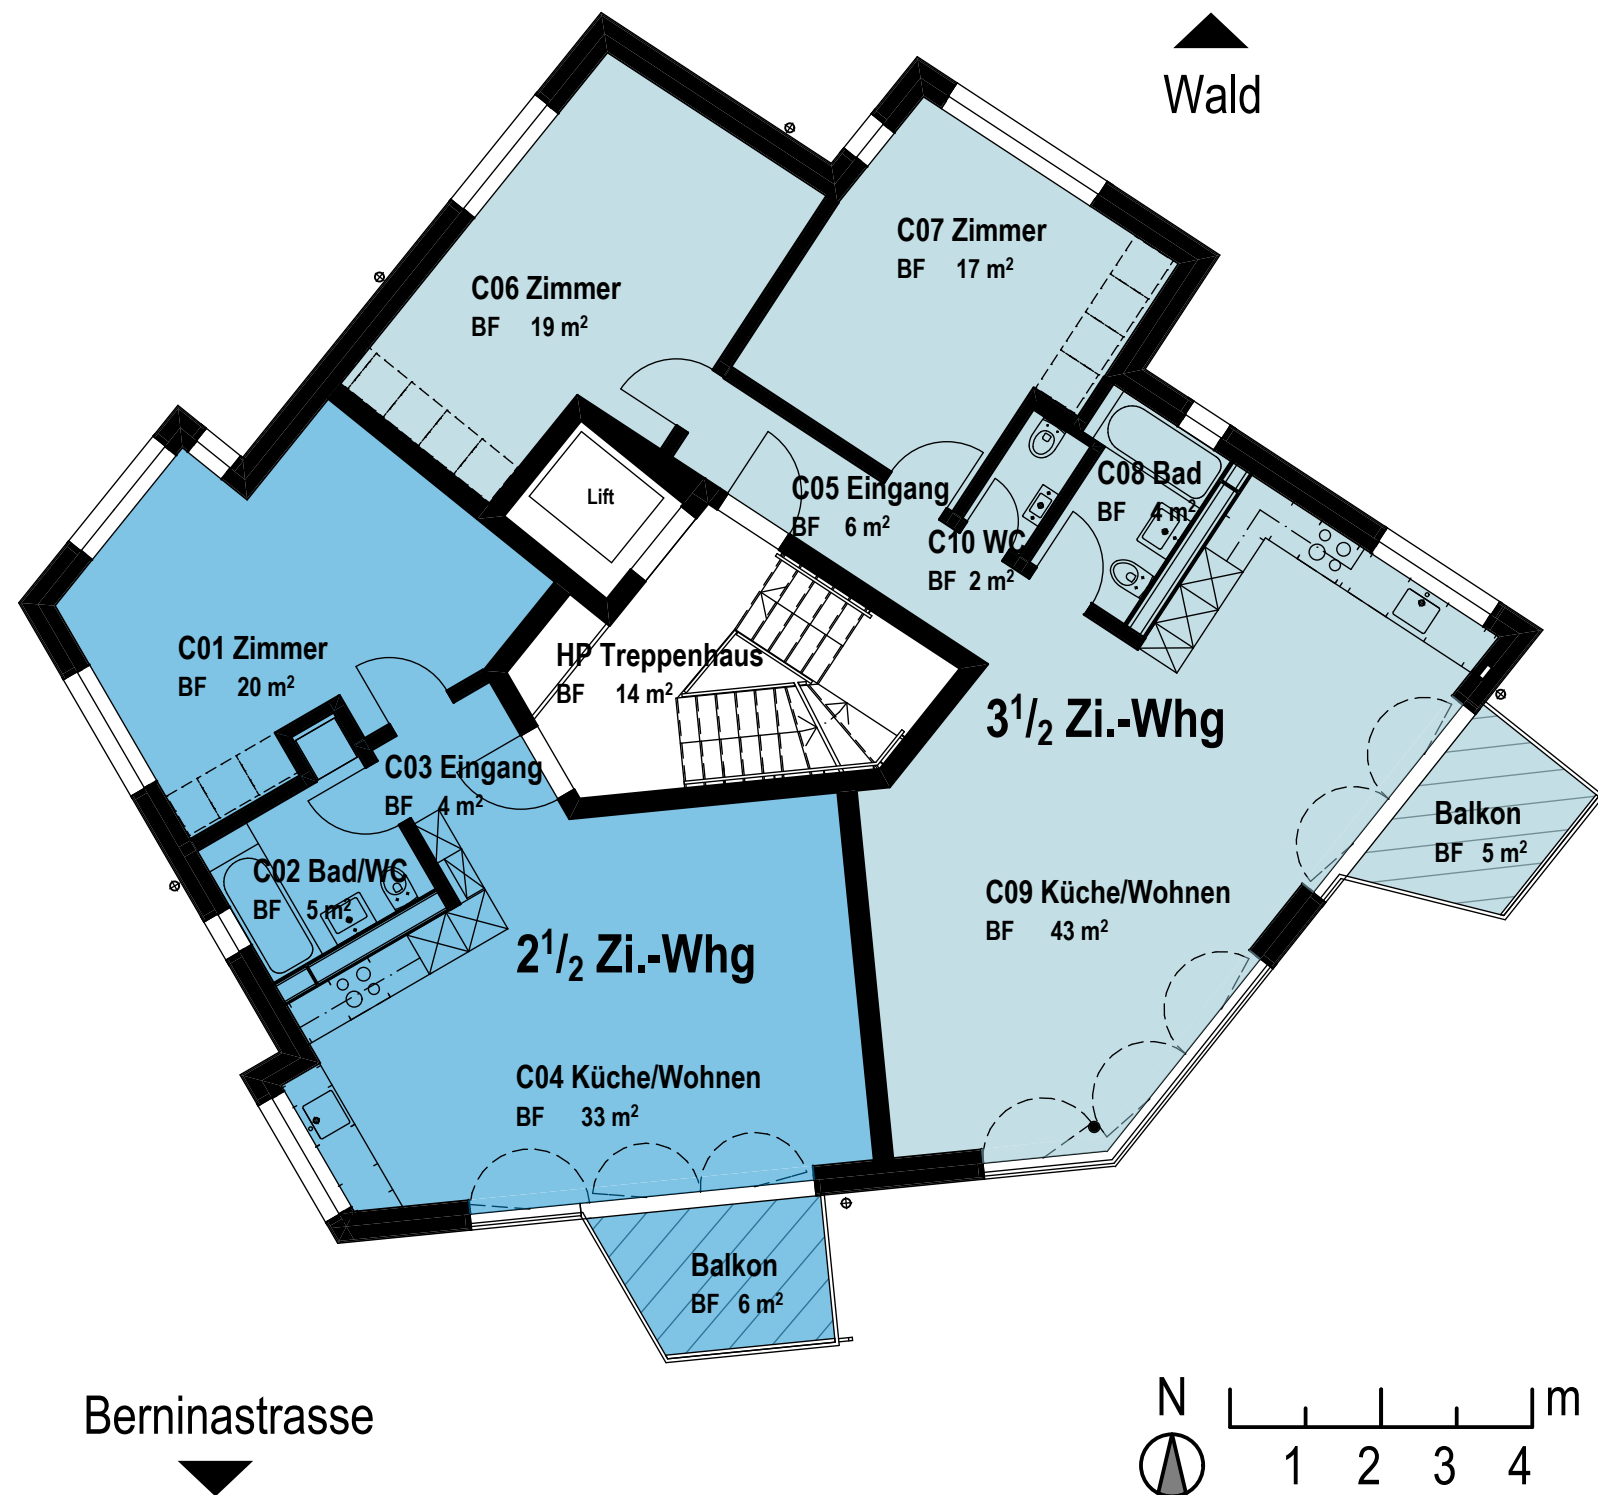


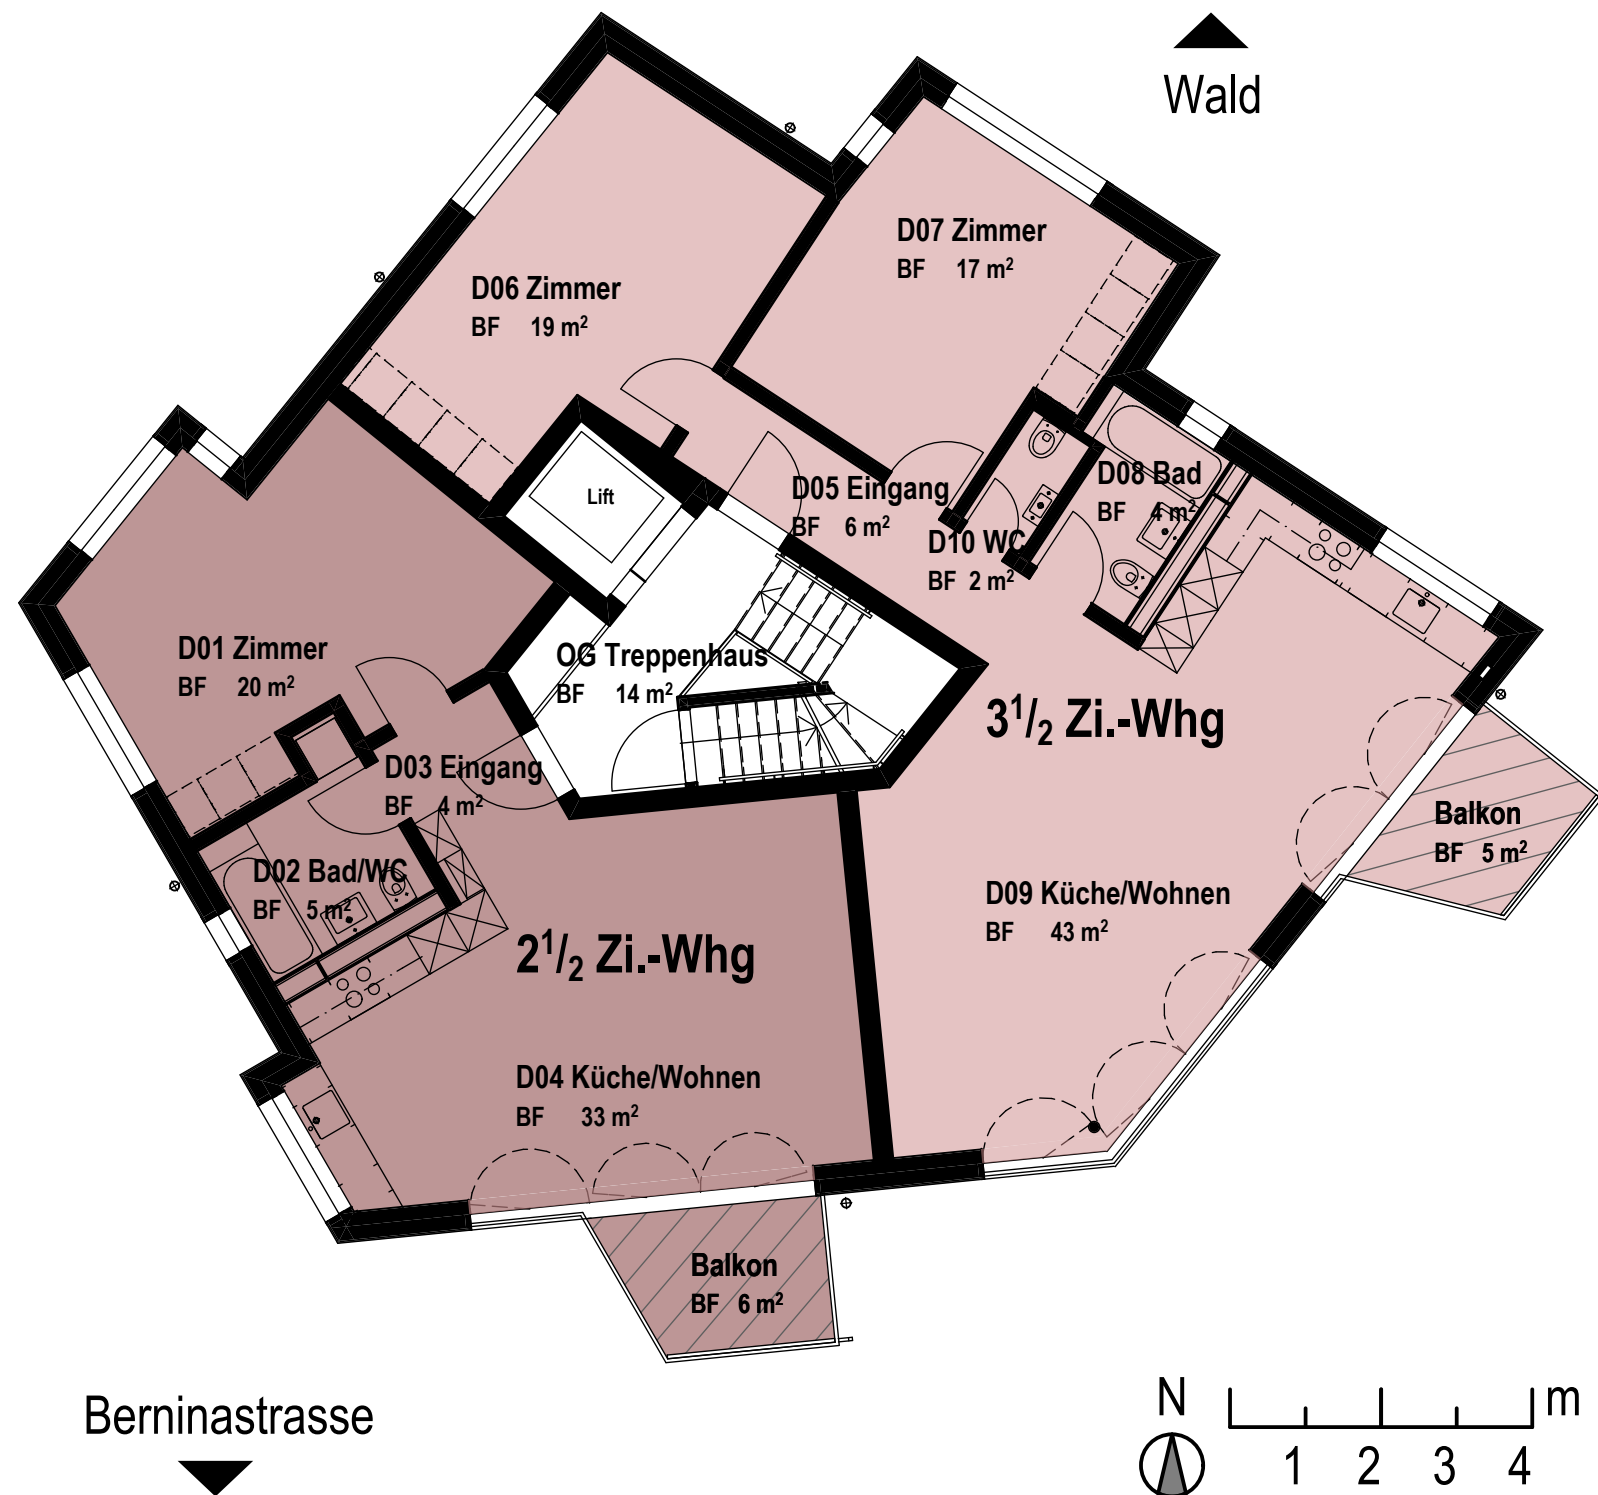


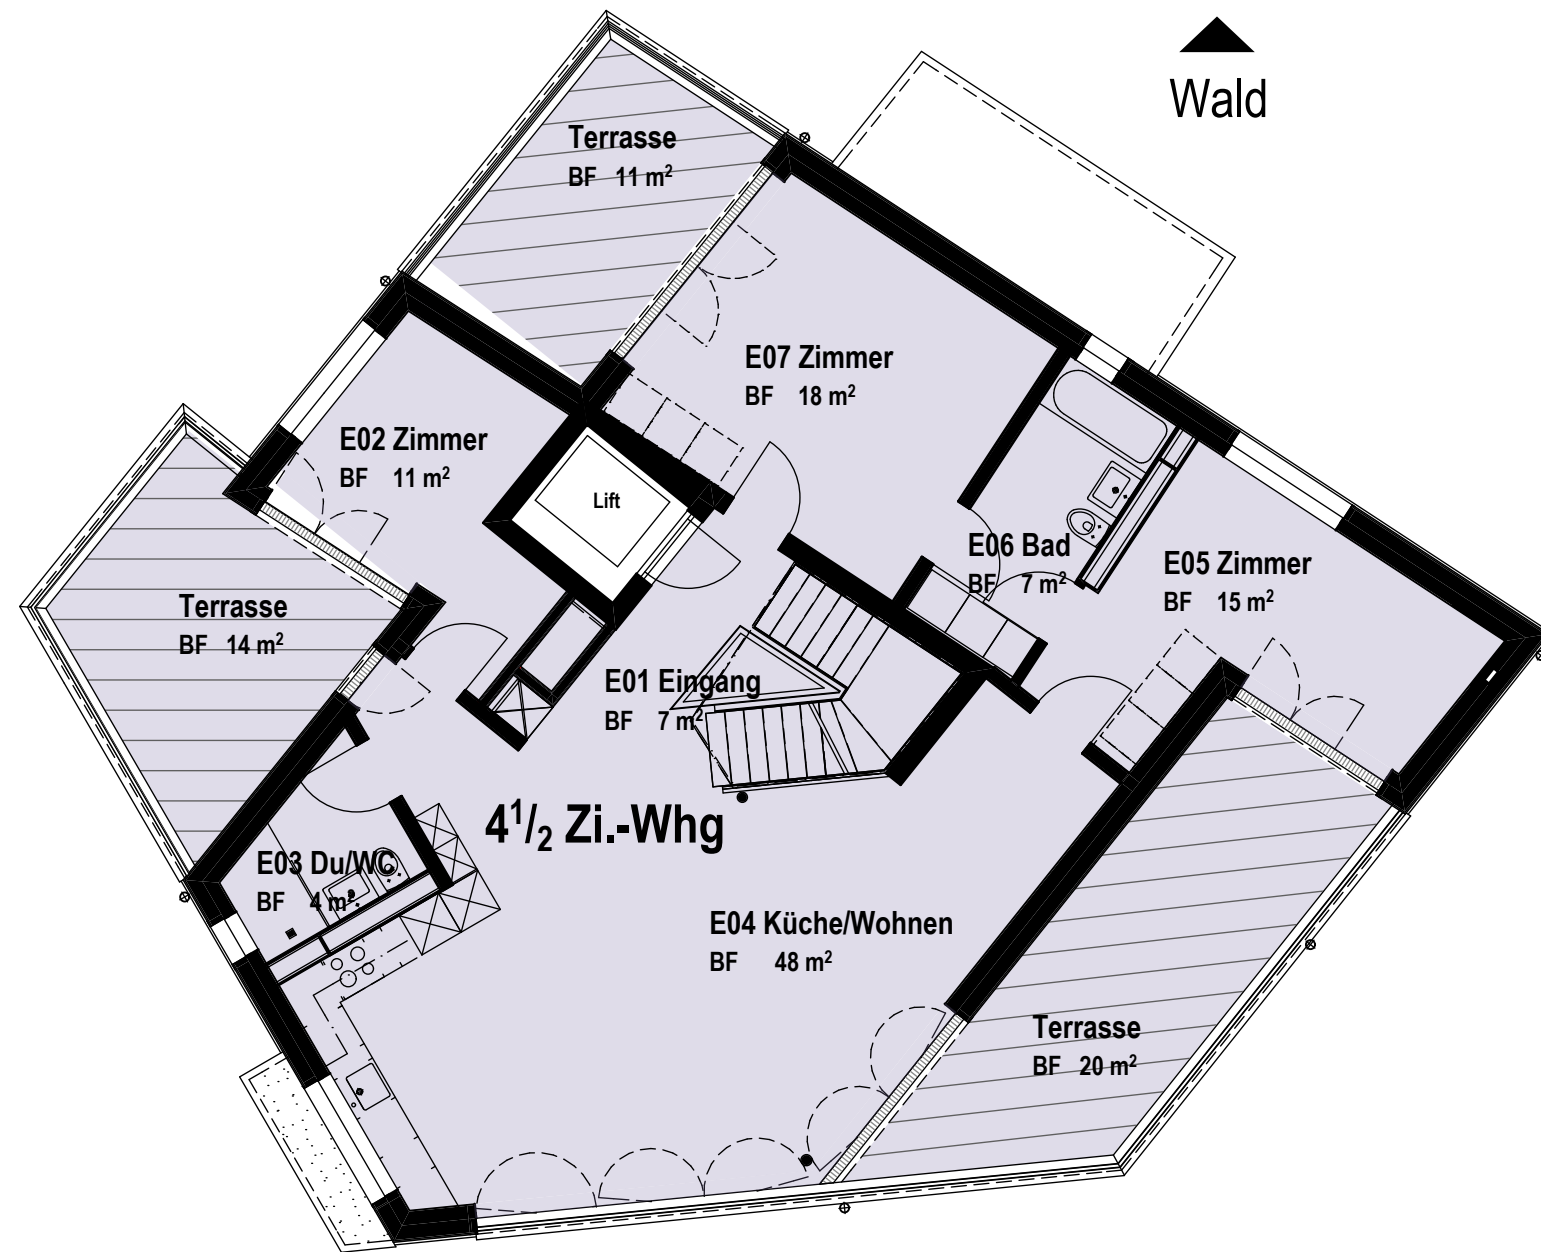

Wald


Berninastrasse


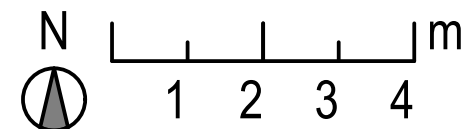


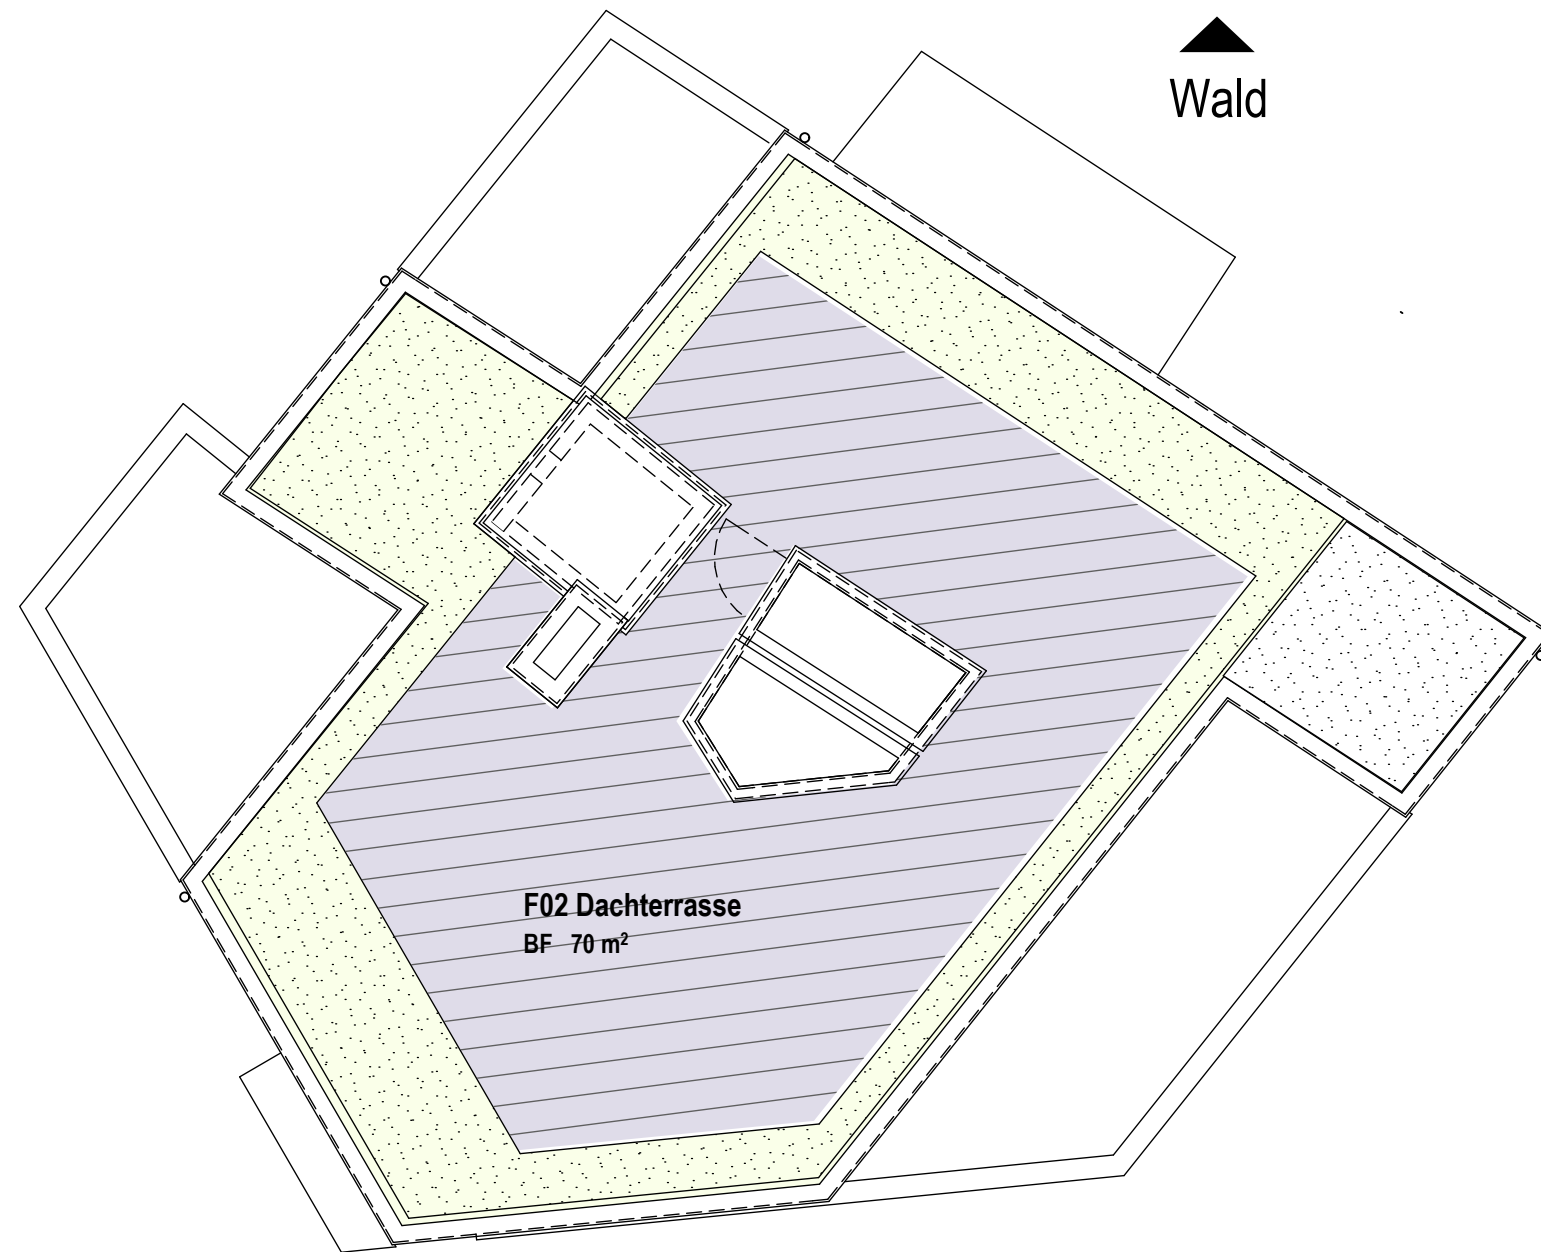


F02 Dachterrasse
BF 70 m²


Berninastrasse
▼

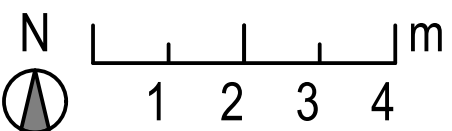


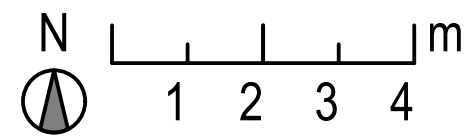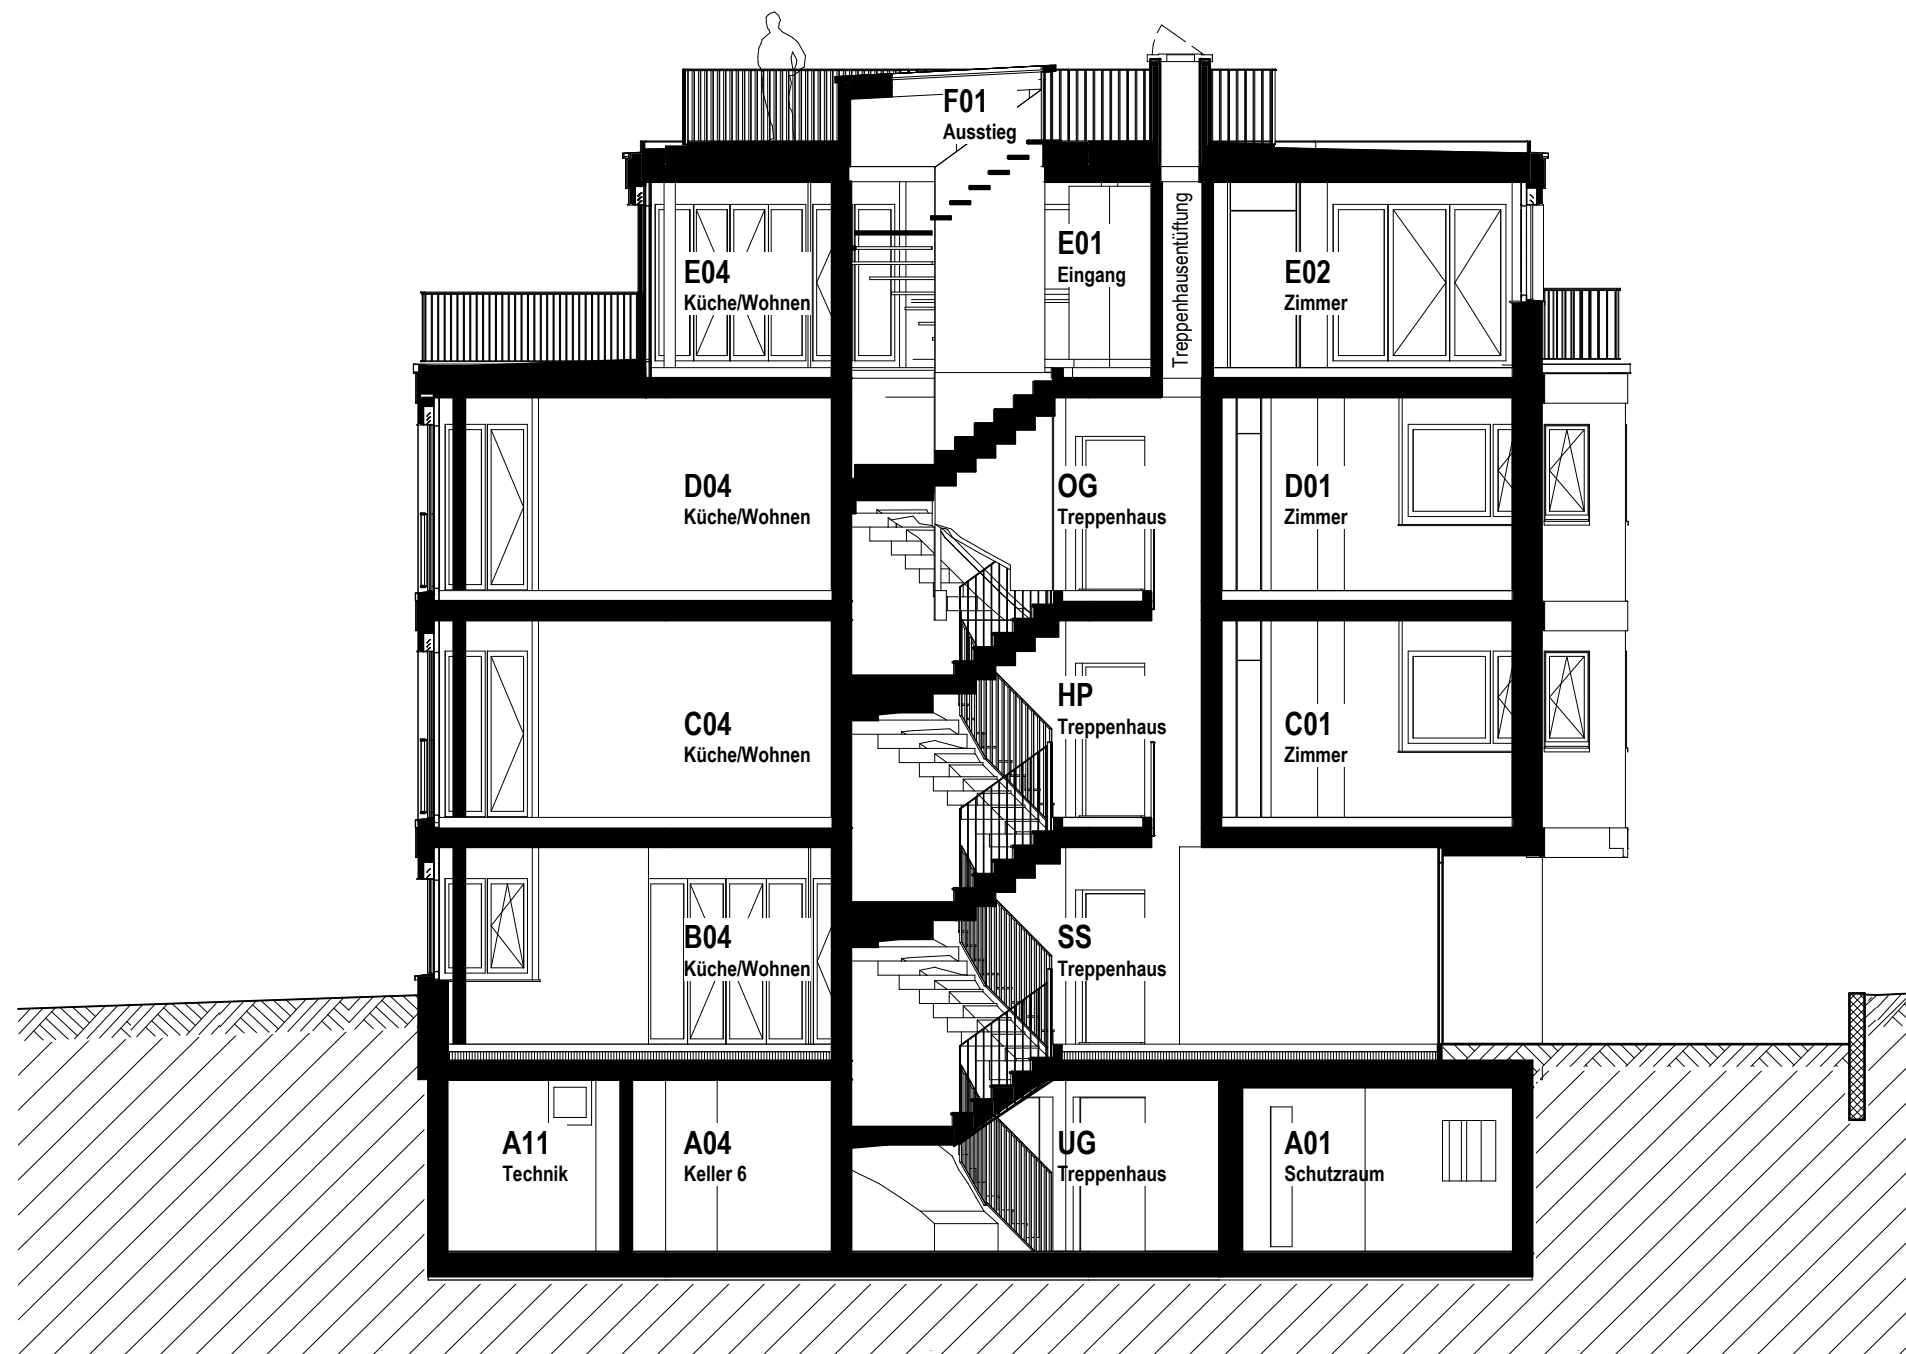

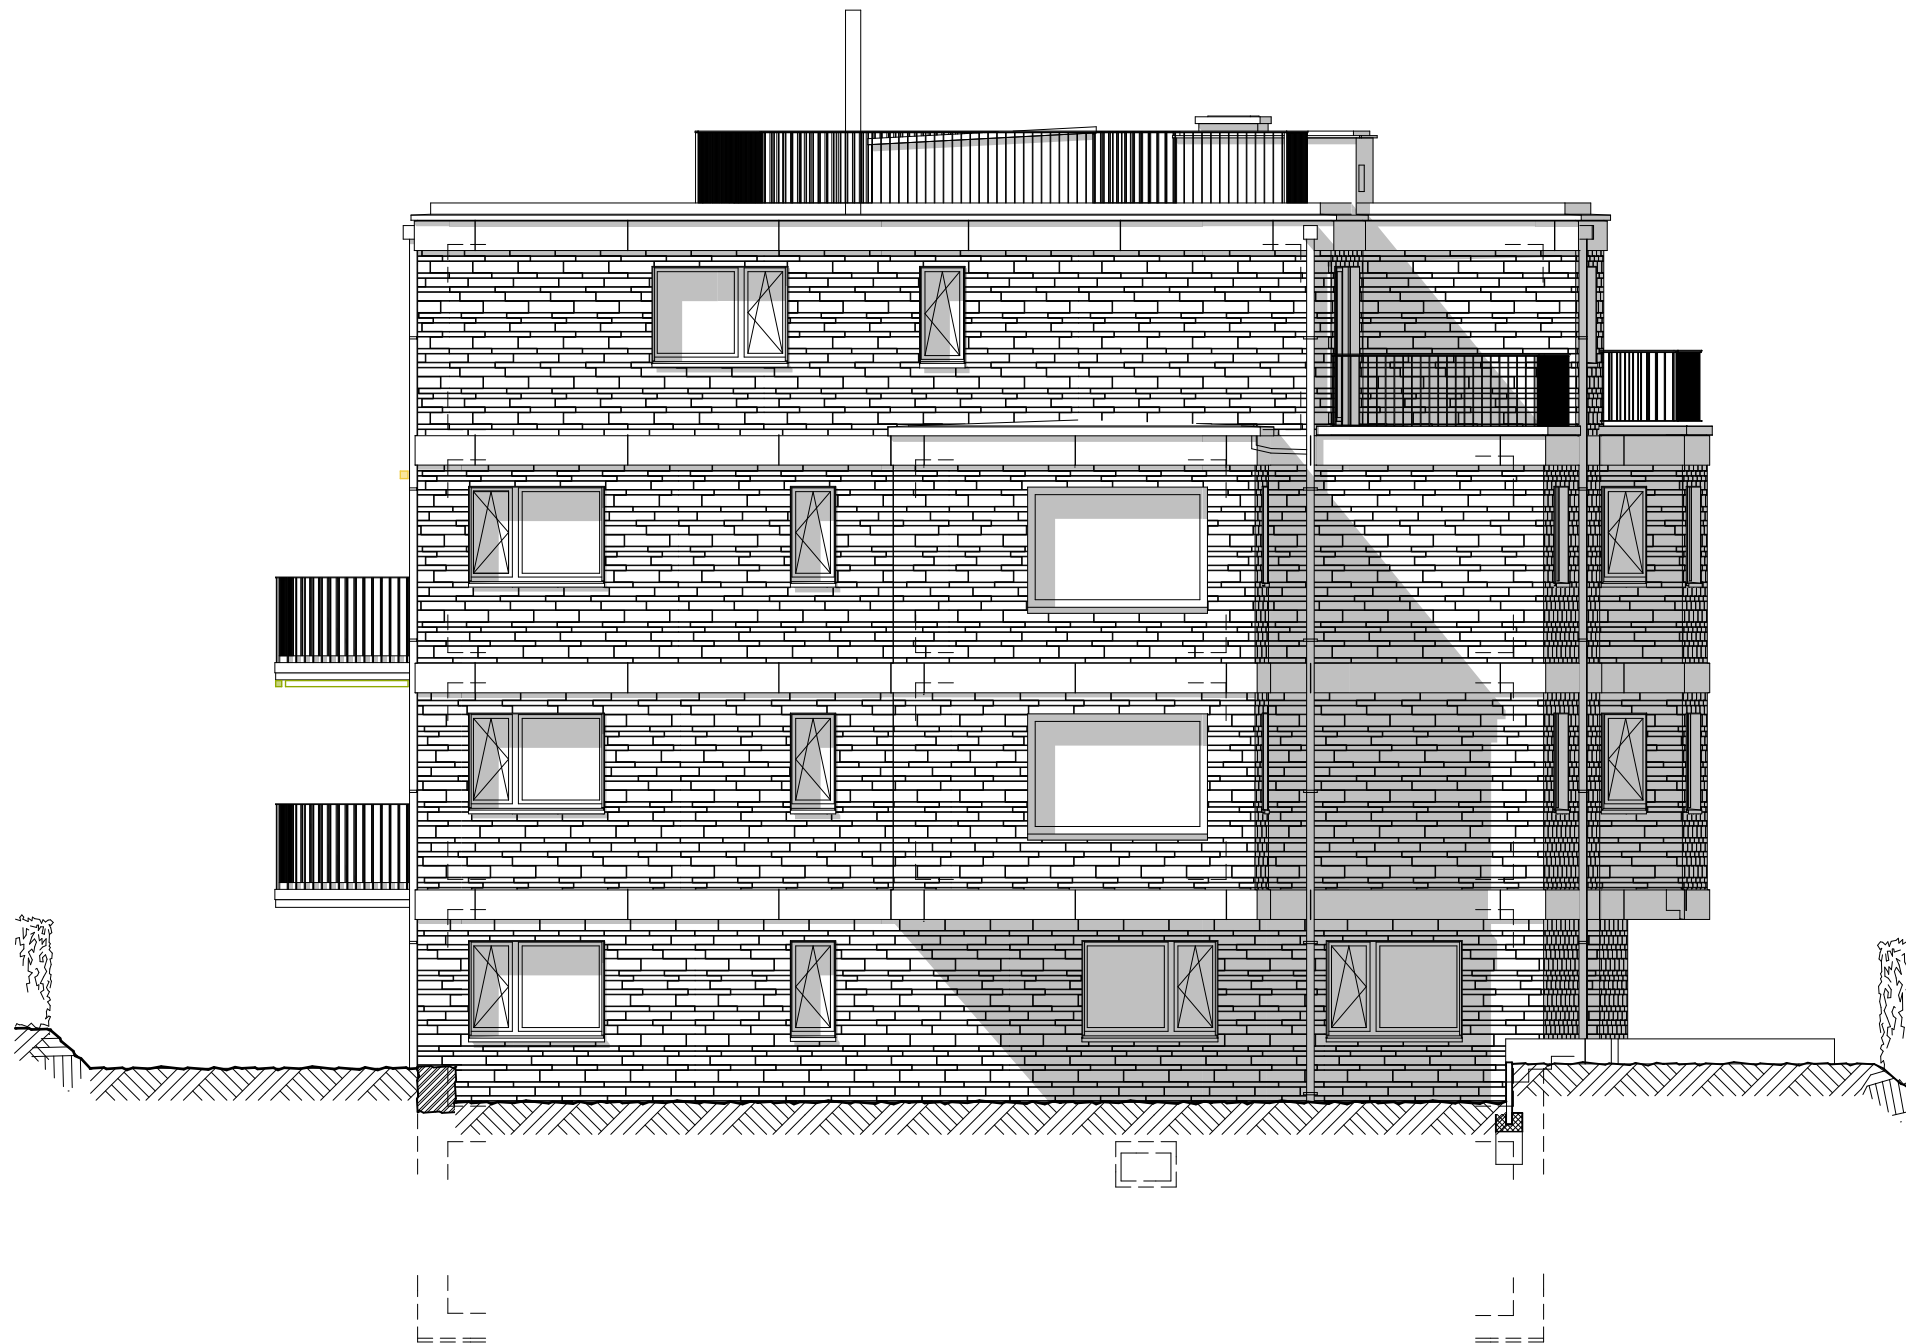

Nordfassade 1:100


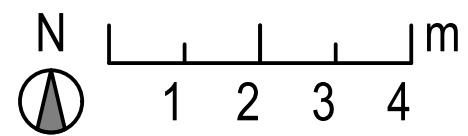


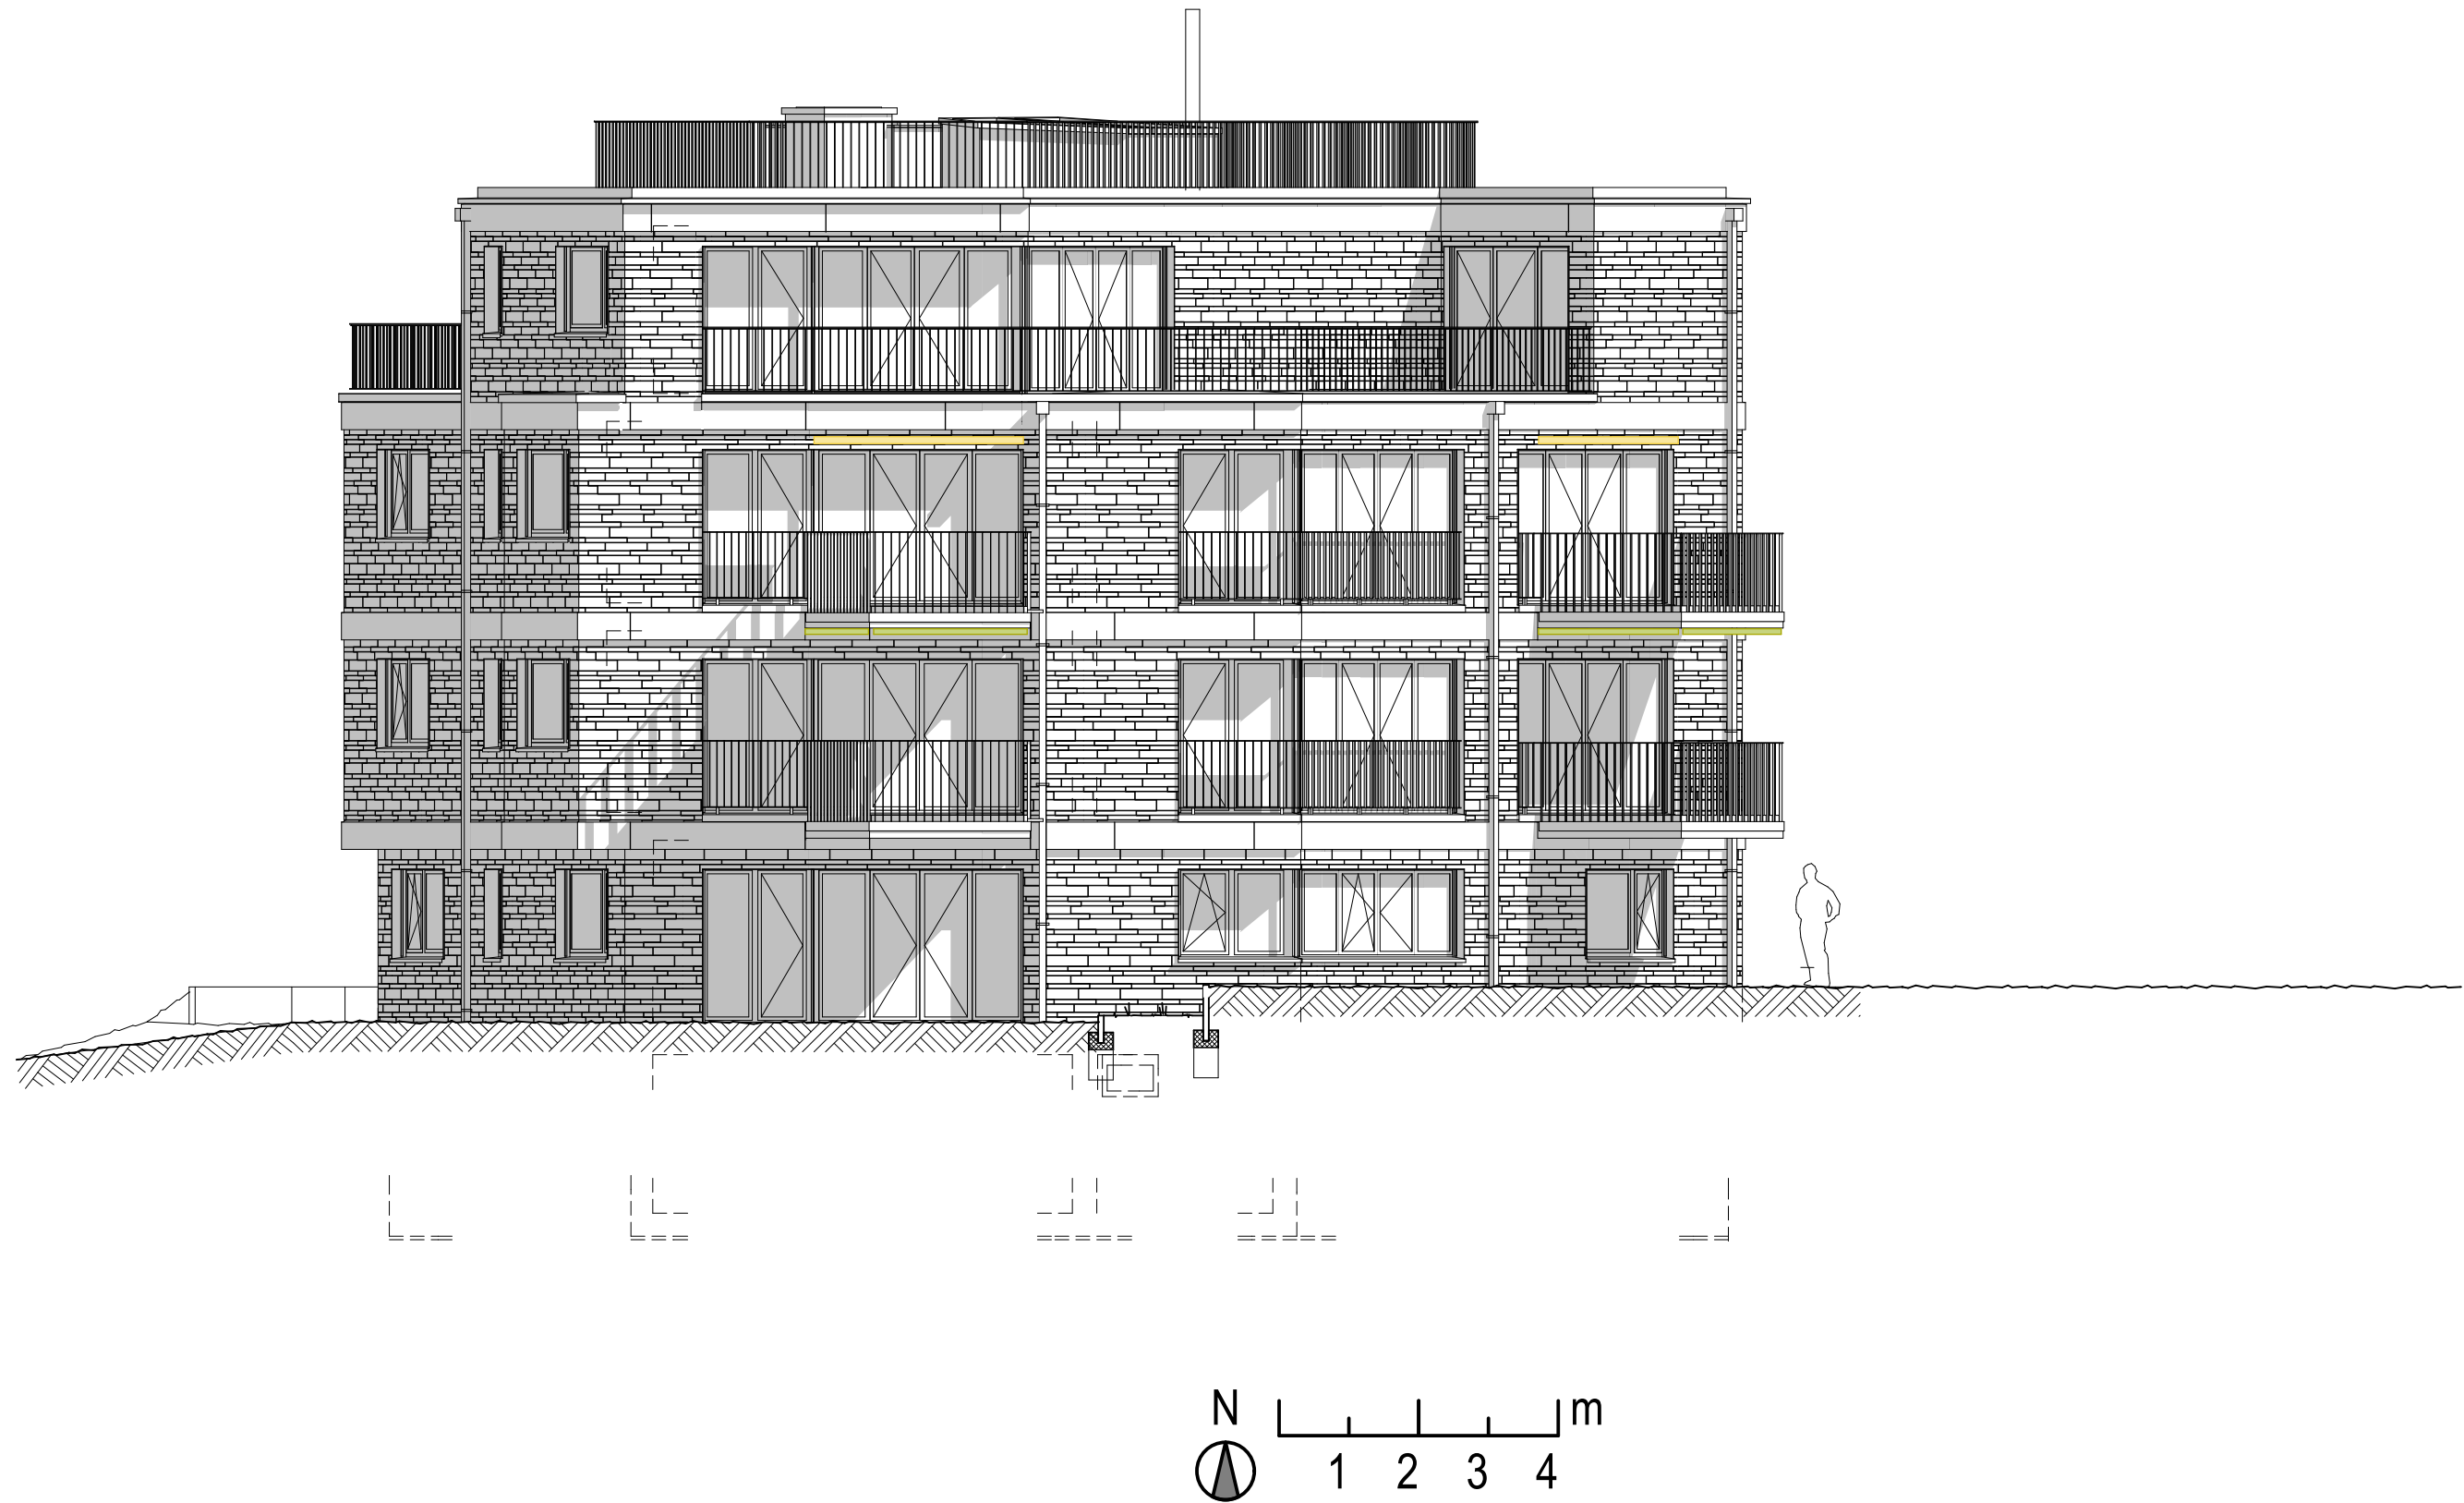

Südostfassade. 1:100



Südwestfassade 1:100

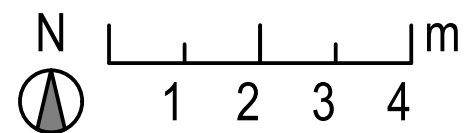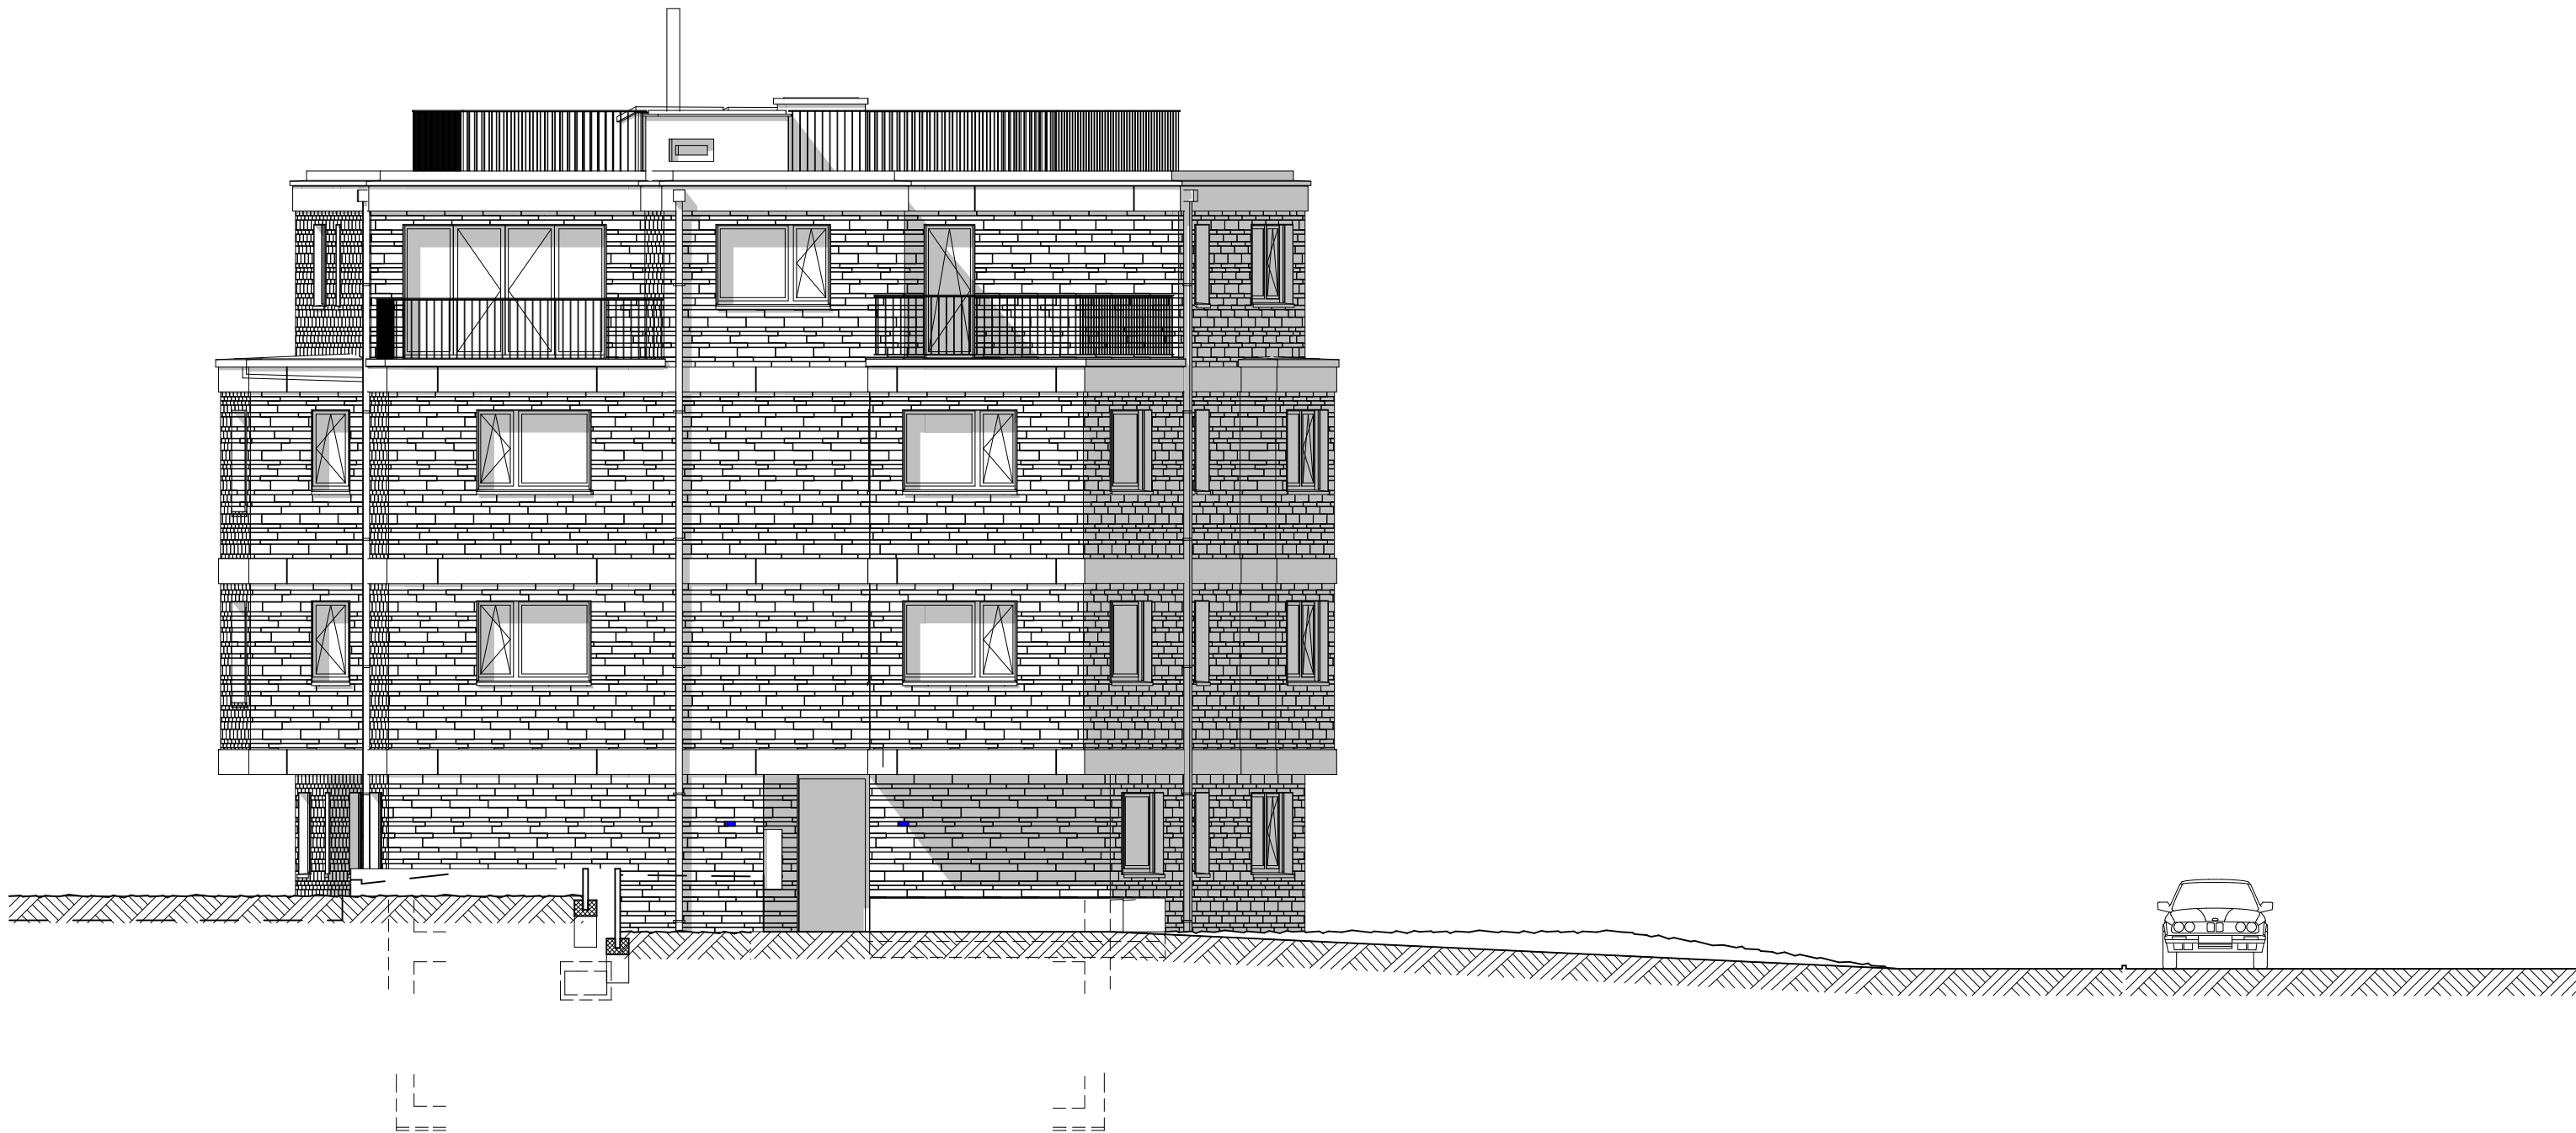

Westfassade 1:100