


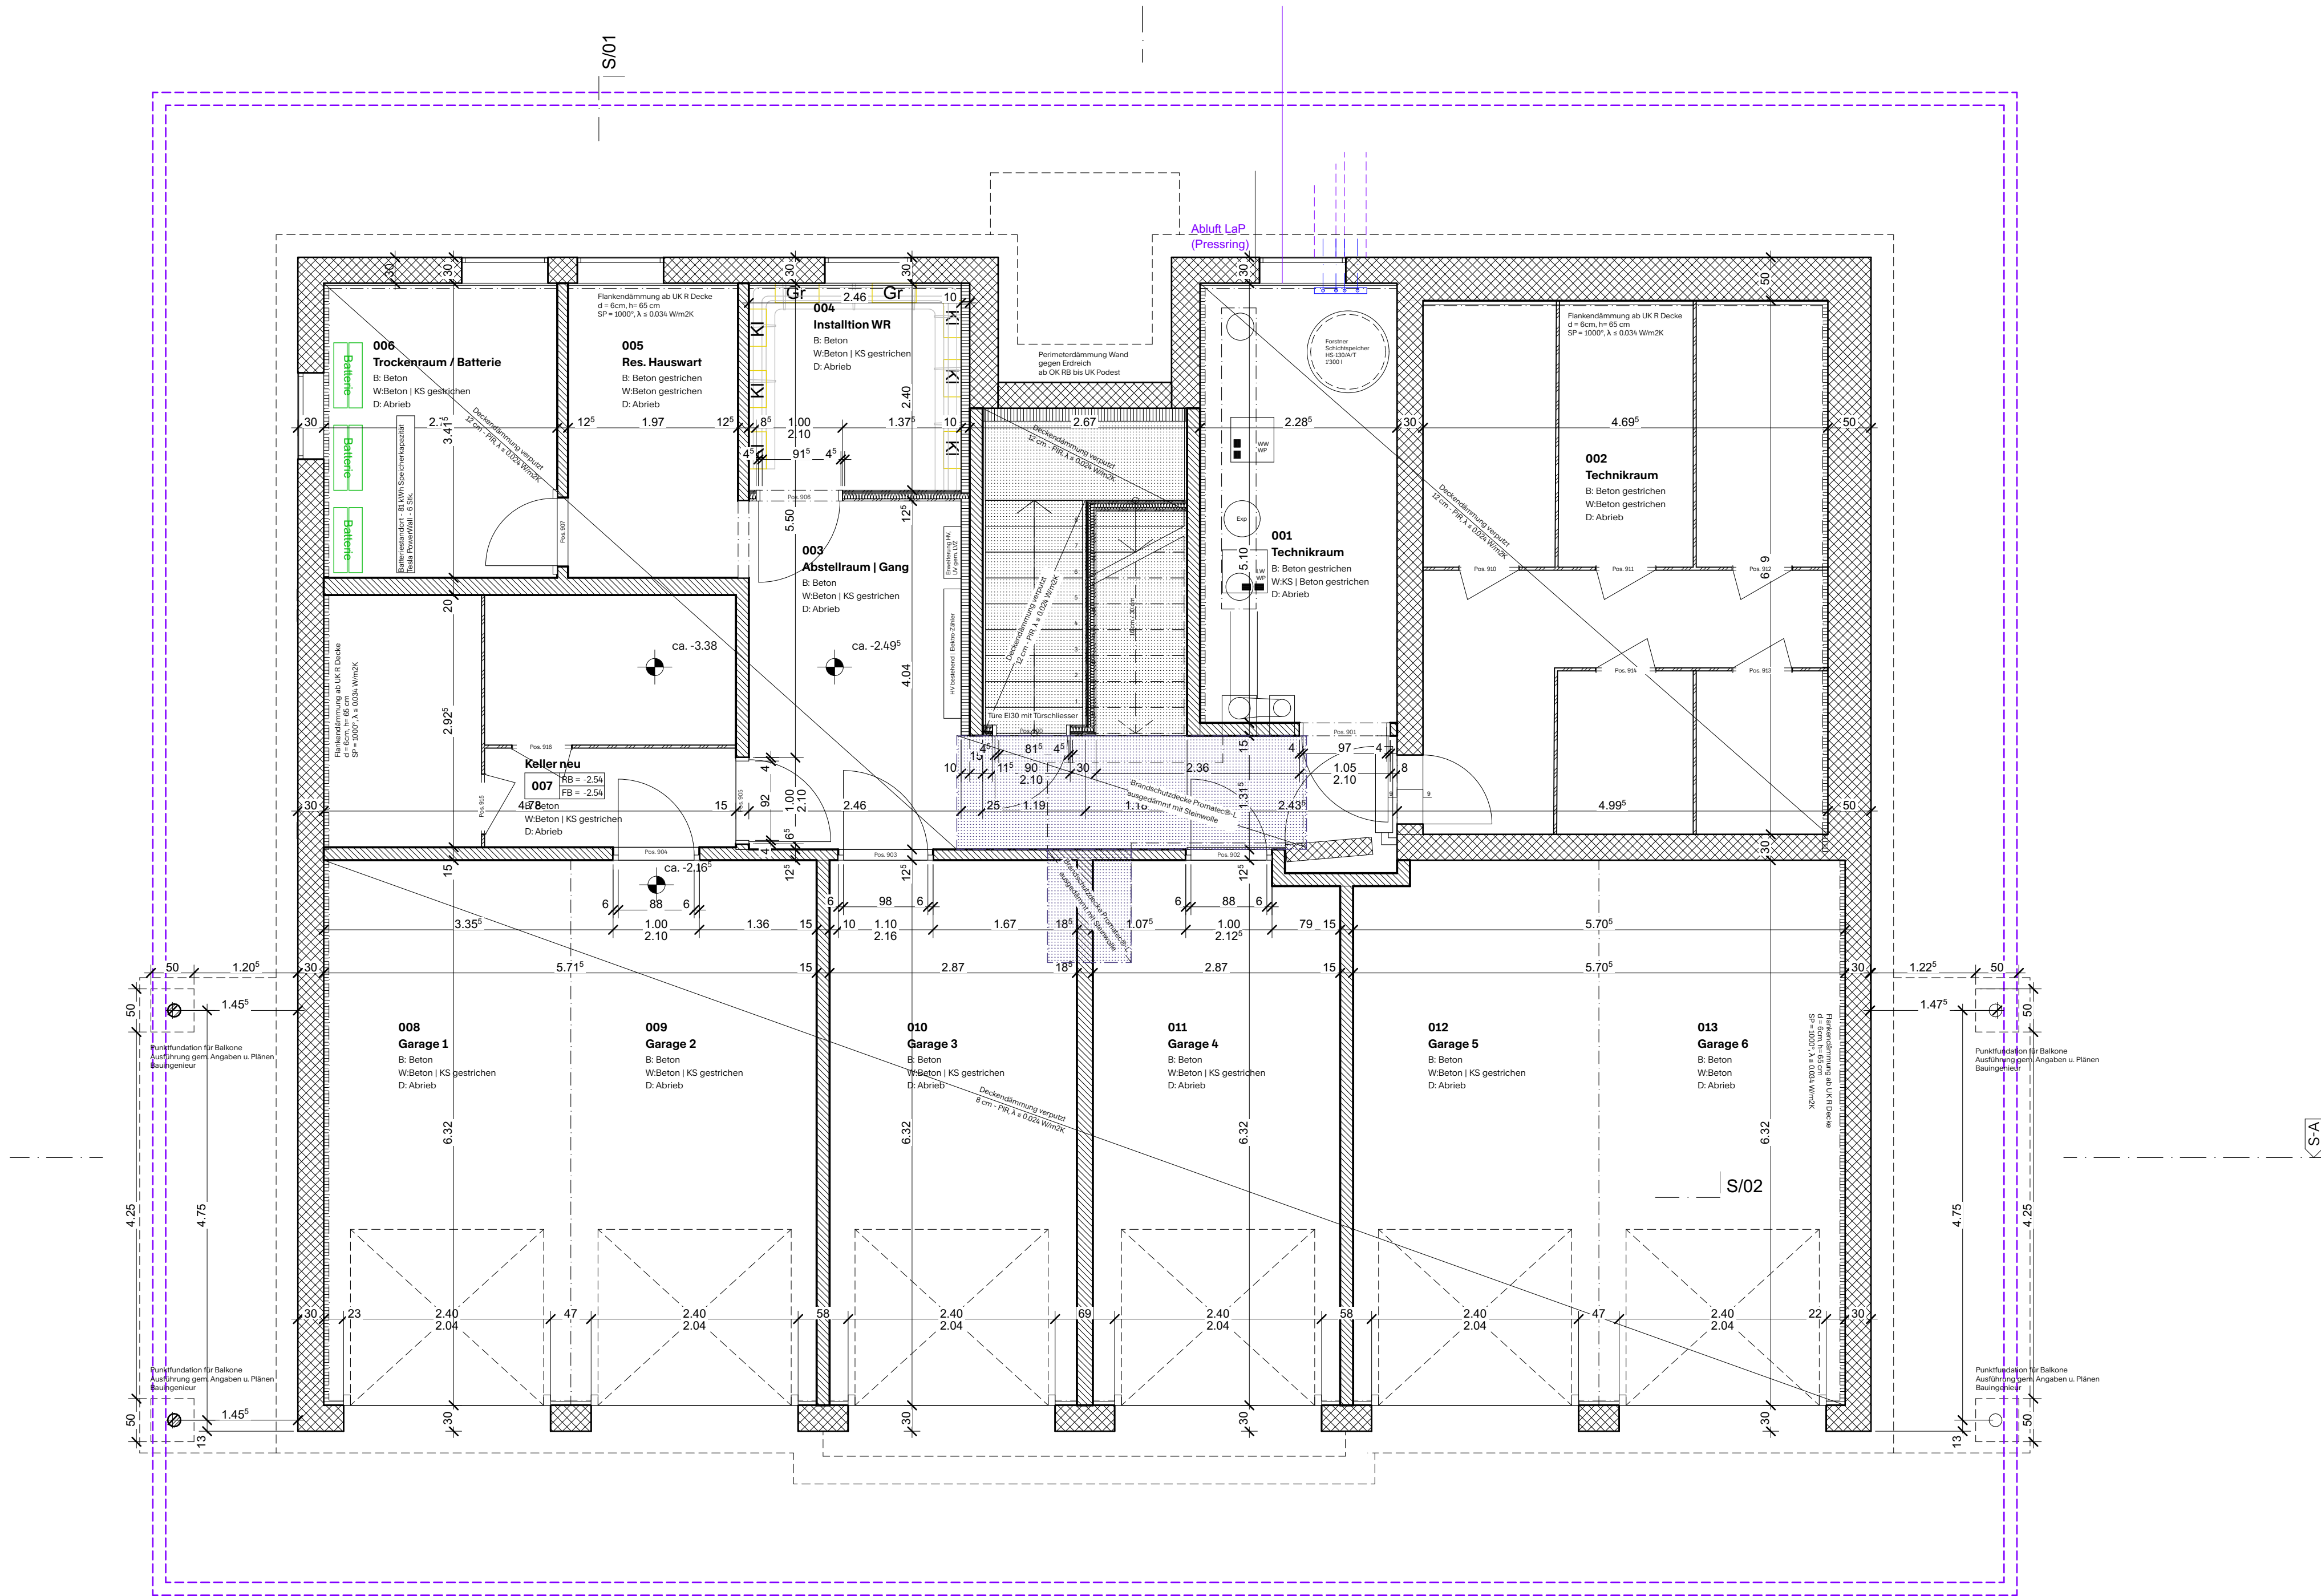

20.06 - PEB MFH Schneebeli Objekt
Alte Aescherstrasse 17, 5615 Fahrwangen

GIUSEPPE FENTAG
Architektur im
Klimawandel

Grundriss Untergeschoss	Plan	20.06 -303	Plnr.
Werkplanung		A1	Plgr.
Herr H.U. Schneebeli	Bauherr	21.05.2021	Datum
Alte Lunkhoferstrasse 20, 8905 Arni		22.07.2022	Rev.
Giuseppe Fent AG Architektur im Klimawandel	Bauleitung	1:50	Mst.
Hofbergstrasse 21, 9500 Wil SG, Stefan Wyss, +41 79 254 54 91		sw, fb	Gez.

Information	Allgemein
Aussparungen	müssen vor deren Schliessung durch die Bauleitung abgenommen werden
Wände Stützen	aus Backstein oder Beton sind auf ein Wandlager Nuvo zu stellen
Vermaassung	sind Rohmasse in cm/m und sind vom Unternehmer zu kontrollieren
	Alle Masse müssen am Bestand genommen werden. Basis ist das Rostraster auf der Aussenfassade welches der Zimmermann vor Baustart aufbringt und durch die Bauleitung freigegeben wird. Unstimmigkeiten sind umgehend der Bauleitung schriftlich mitzuteilen
Vermaassung Türhöhen	Gelten ab Höherem Bodenniveau bzw. OK Schwelle bis UK roher Sturz
Sichtbeton	Ist ohne Dreikanteleisten auszuführen

Legende	
50 S/01	Bezeichnung
	Messstab
ST Sturz	SW Schwelle
BR Brüstung	RH Raumhöhe
FB Fertigboden	RB Rohboden
RD Rohdecke	OK Oberkante
AK Ausserkante	IK Innerkante
UK Unterkante	
	Stahlbeton
	Erdbewehrung
	Backstein tragend
	Backstein n. tragend
	Kalksandstein
	Thermocellit
	XPS Dämmeinlage
	Deckeneinlage
	Deckenabsatz
	Wärmedämmung
	Vorfab. Elemente
	Holz
	Unterlagsboden

Referenzpunkt ±0.00 M.Ü.M.= OK FB Erdgeschoss