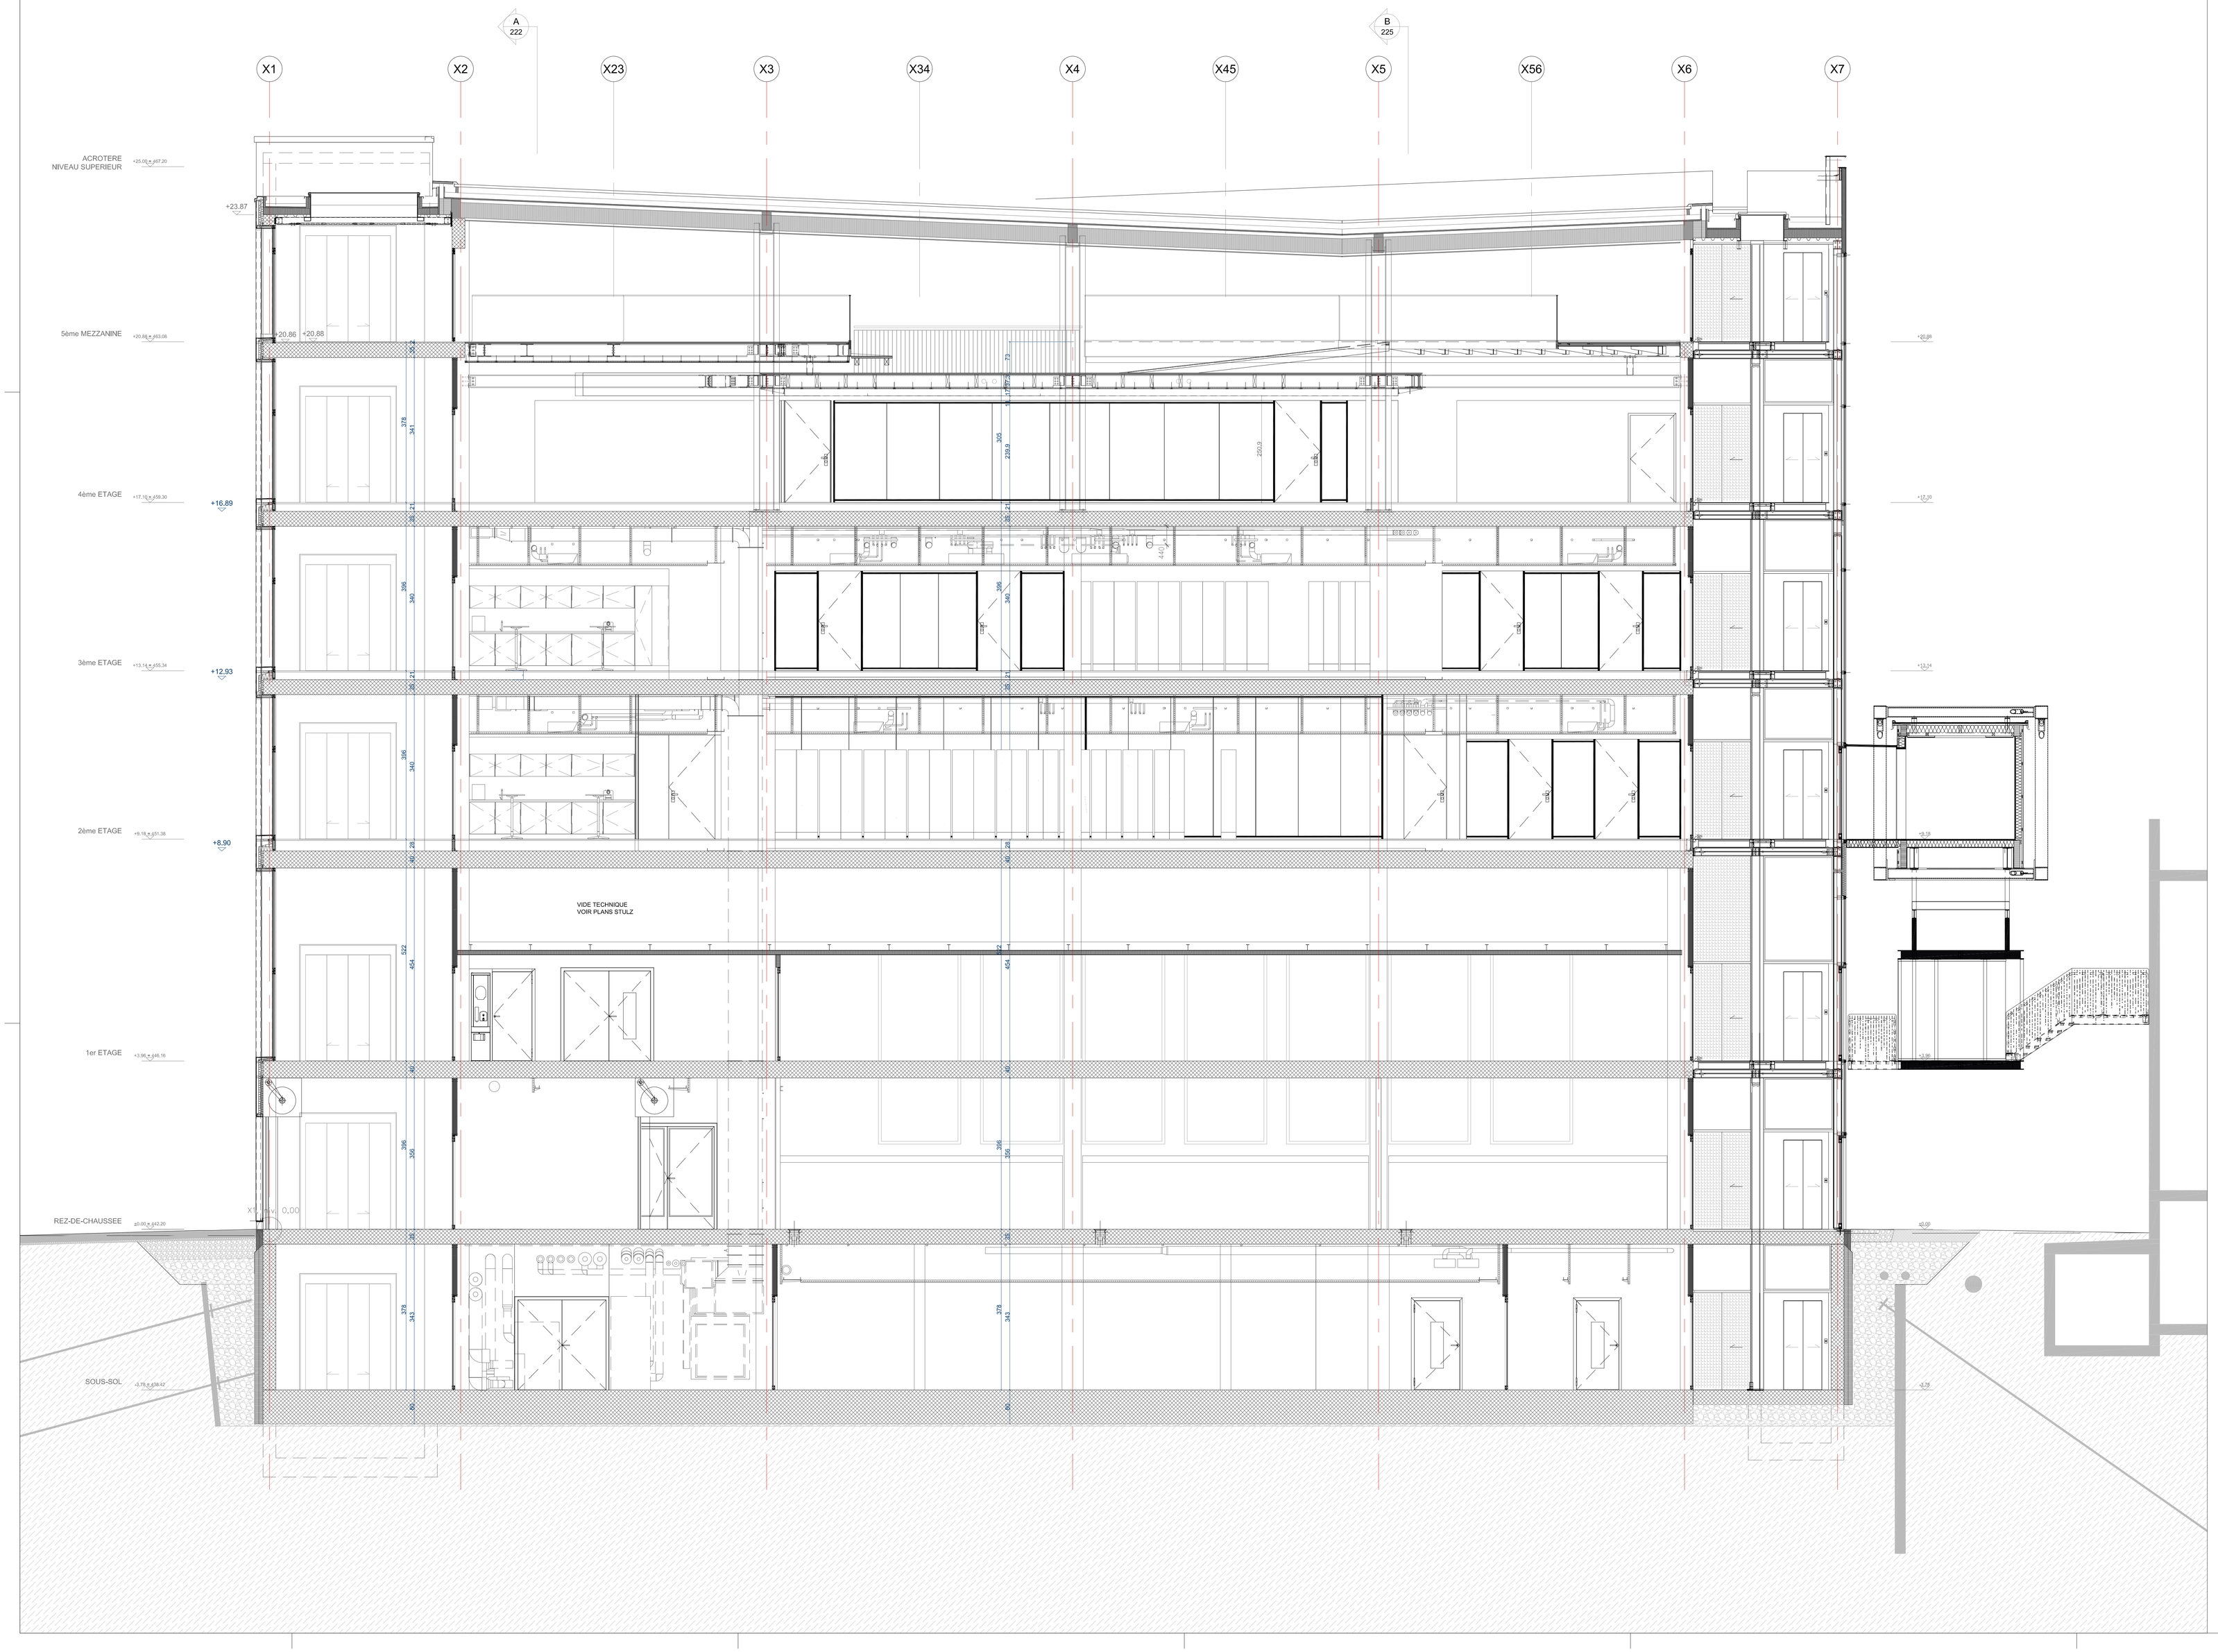

Pool mandataires CCA:

Architectes:
Concept Consult Architectes

Direction des travaux:
Concept Consult Architectes
M. Rodriguez
Rue des Terreaux 13
1003 Lausanne
t.+41 21 351 30 50
f.+41 21 351 30 51
m.+41 79 252 47 87
info@concept-consult.ch

Ingénieur civil:
Meldem Christian
t.+41 21 943 64 16
f.+41 21 943 64 17
m.+41 79 441 93 40
c.meldem@bluewin.ch

Ingénieur électricien:
Louis Richard ingénieur conseil SA
M. Andrey
t.+41 24 442 99 22
m.+41 79 371 69 21
andrey@louis-richard.ch

Ingénieur CVC:
Weinmann-Énergies SA
M. Boeuf
t.+41 21 886 20 20
f.+41 21 886 20 30
bernard.krieg@weinmann-energies.ch
julien.regamey@weinmann-energies.ch

Ingénieur sanitaire:
Diemand SA
M. Molk
t.+41 21 820 01 00
f.+41 21 820 01 16
m.+41 79 507 20 04
molk@diemand.ch

Ingénieur Process:
M. Brunner
t.+41 31 740 50 16
f.+41 31 740 50 11
adrian.brunner@stulz-he.ch

CONCEPT CONSULT
ARCHITECTES sarl

NSTC Bâtiment M
Nestlé 1350 Orbe

128 COUPE C-C

Phase	REVISION
Date de création	25.05.2011
Date d'impression	20.02.2013
Dessin	VDP
Format	A0
Echelle	1/50

Rev.	Date	Modifications
VDP	12.02.13	
--	--	
--	--	
--	--	