


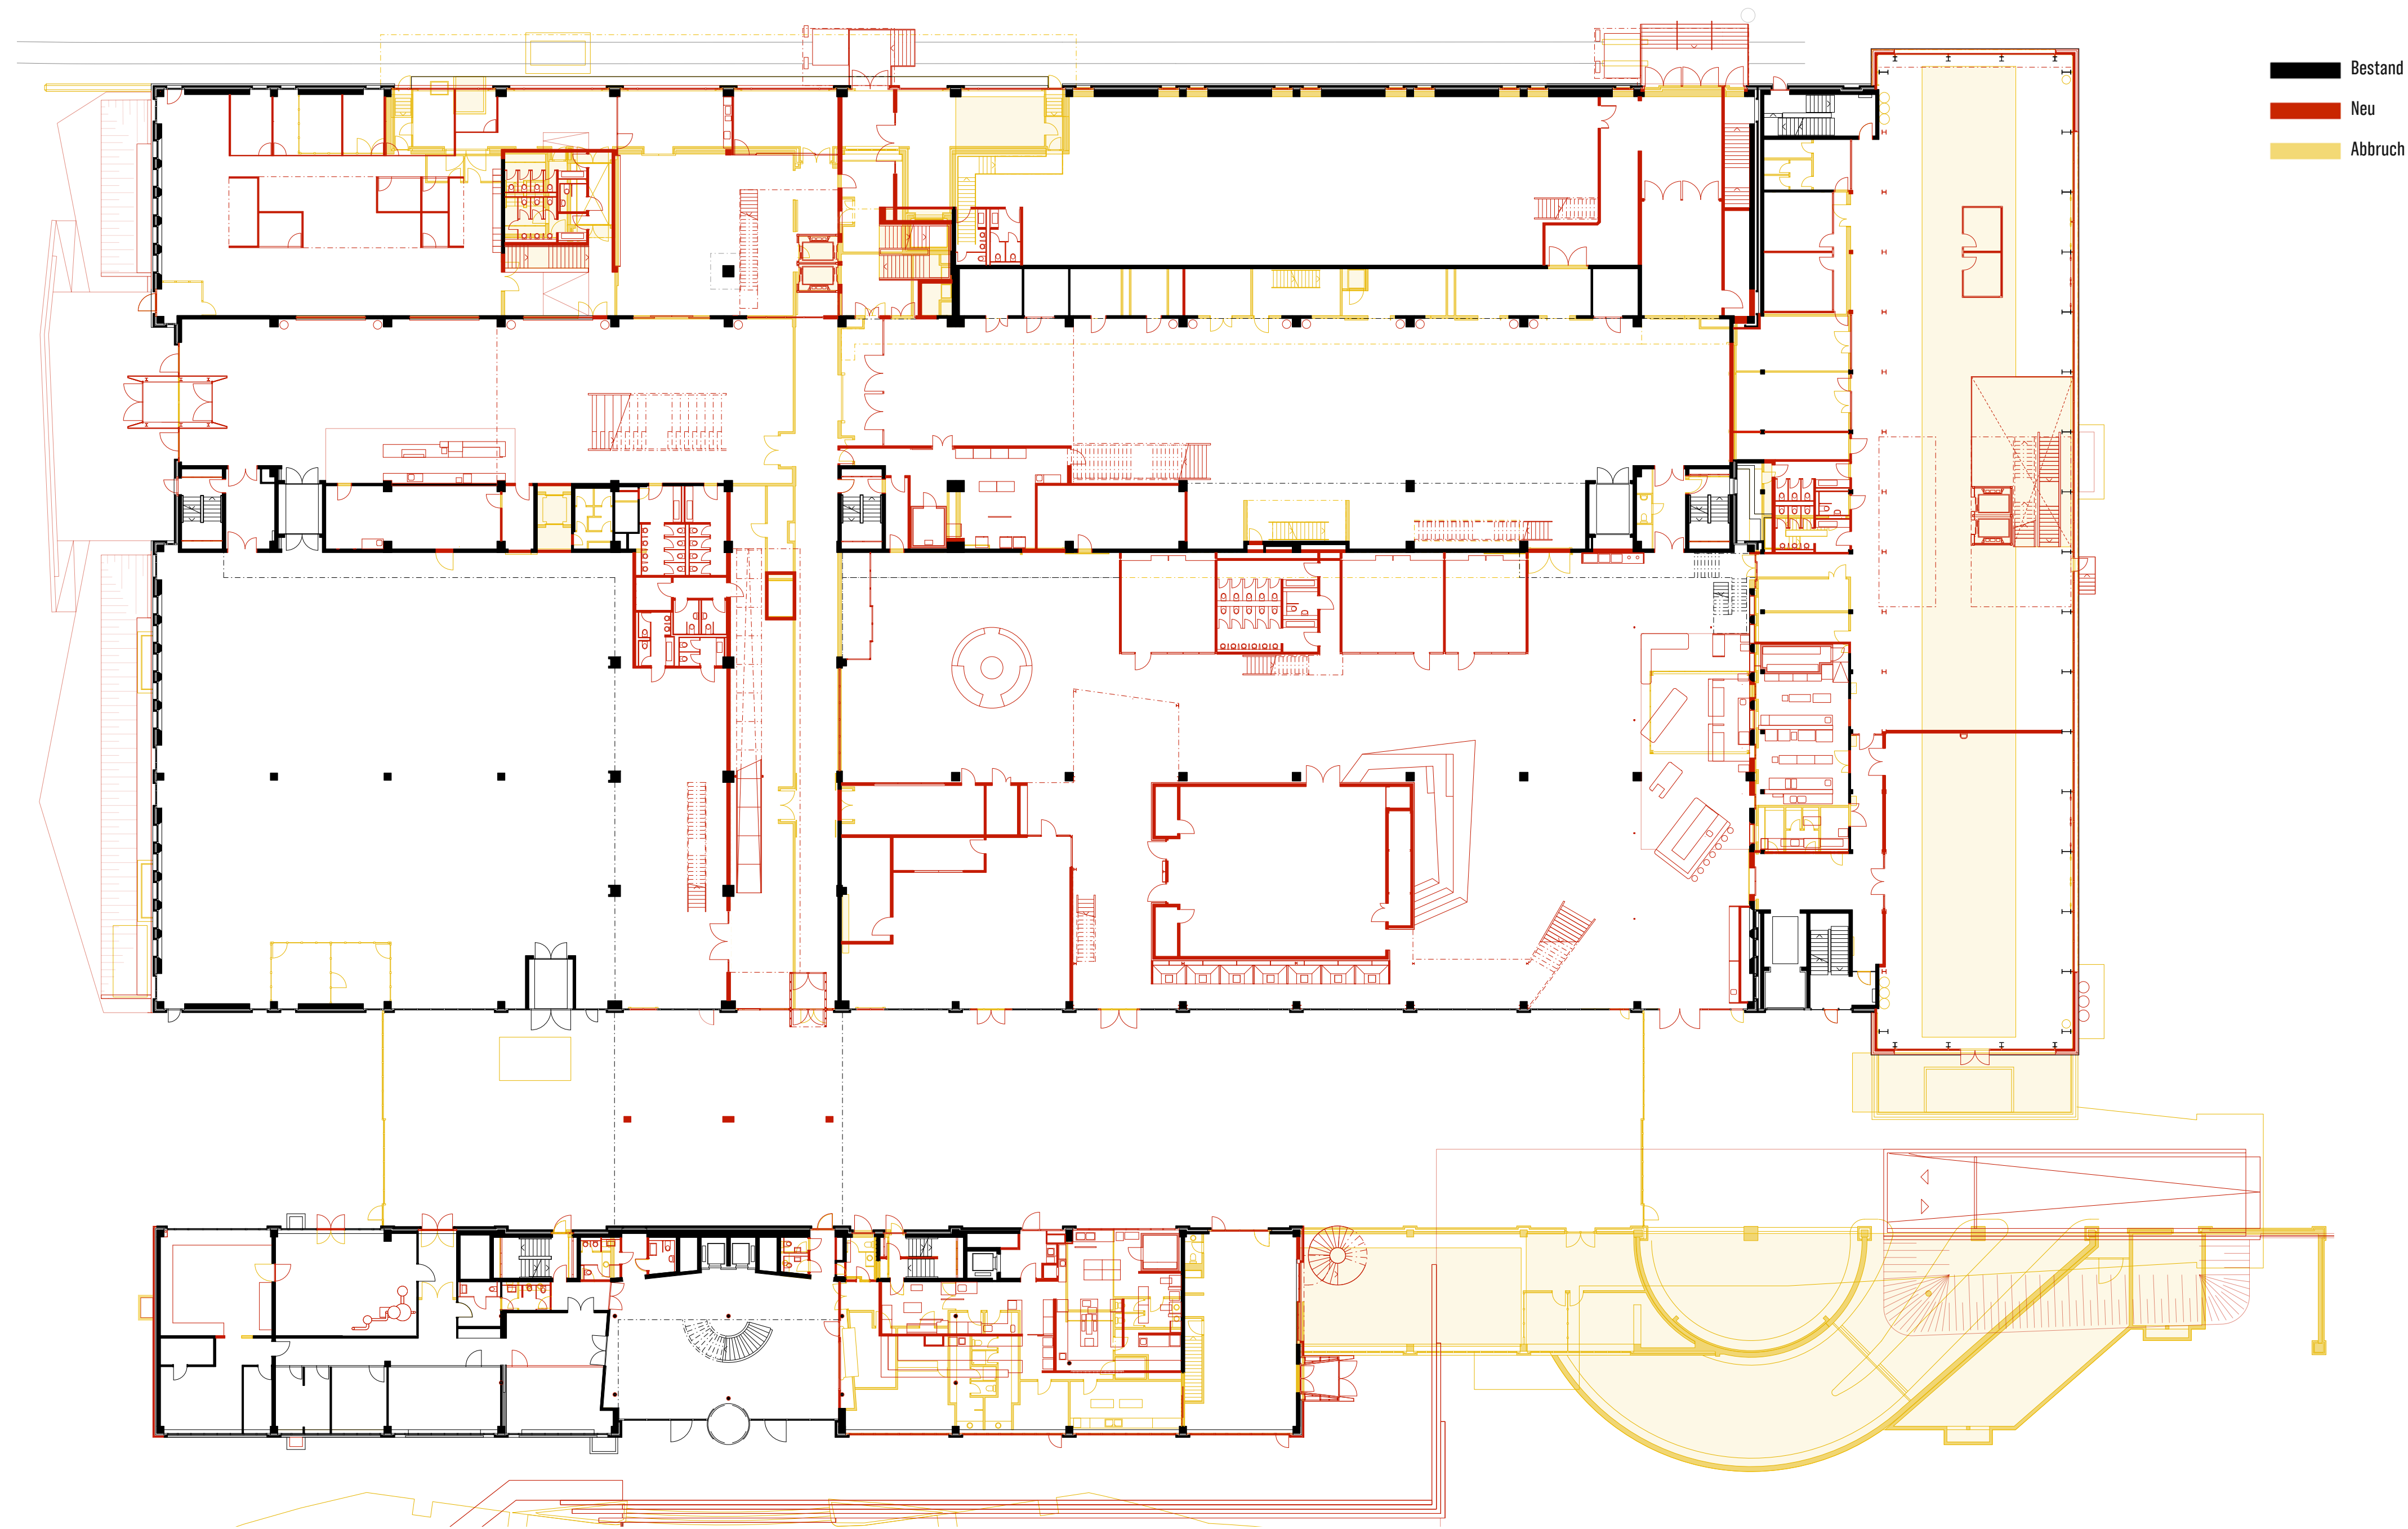

- Bestand
- Neu
- Abbruch

JED – Umbau des ehemaligen NZZ-Druckzentrums – Erdgeschoss