


DES THERMES DANS LES BUNKERS

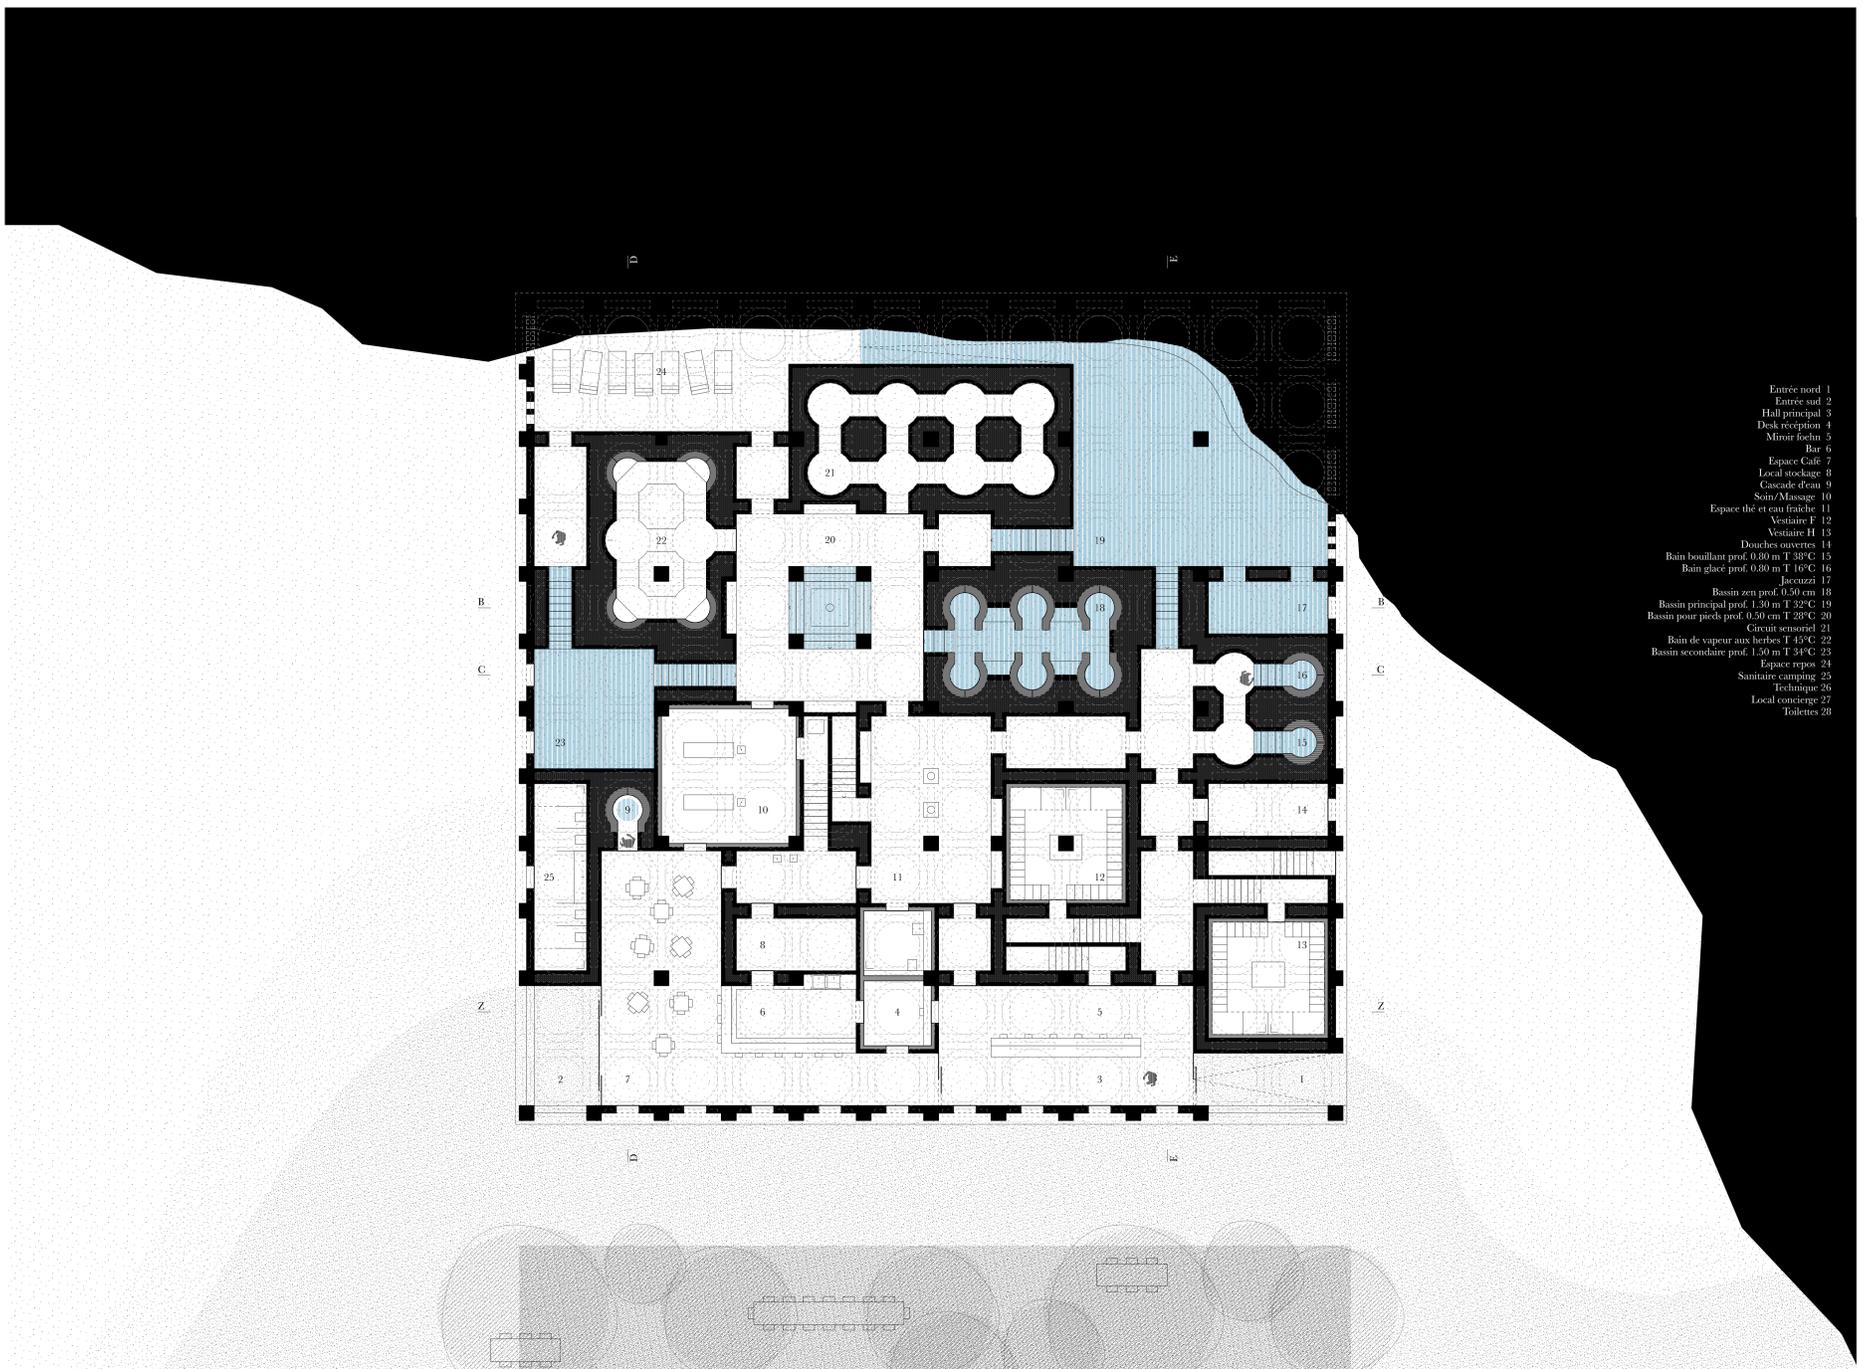

- Entrée nord 1
- Entrée sud 2
- Hall principal 3
- Desk réception 4
- Mirrar fechin 5
- Bar 6
- Espace Café 7
- Local stockage 8
- Cascade d'eau 9
- Soin/Massage 10
- Vestiaire F 11
- Espace thé et eau fraîche 12
- Vestiaire H 13
- Douches ouvertes 14
- Bain bouillant prof. 0,30 m T 38°C 15
- Bain glace prof. 0,30 m T 16°C 16
- Jacuzzi 17
- Bassin zen prof. 0,50 cm 18
- Bassin principal prof. 1,30 m T 32°C 19
- Bassin pour pieds prof. 0,20 cm T 28°C 20
- Circuit sensoriel 21
- Bain de vapeur aux herbes T 45°C 22
- Bassin secondaire prof. 1,50 m T 34°C 23
- Espace expos 24
- Sanitaire camping 25
- Technique 26
- Local concierge 27
- Toilettes 28