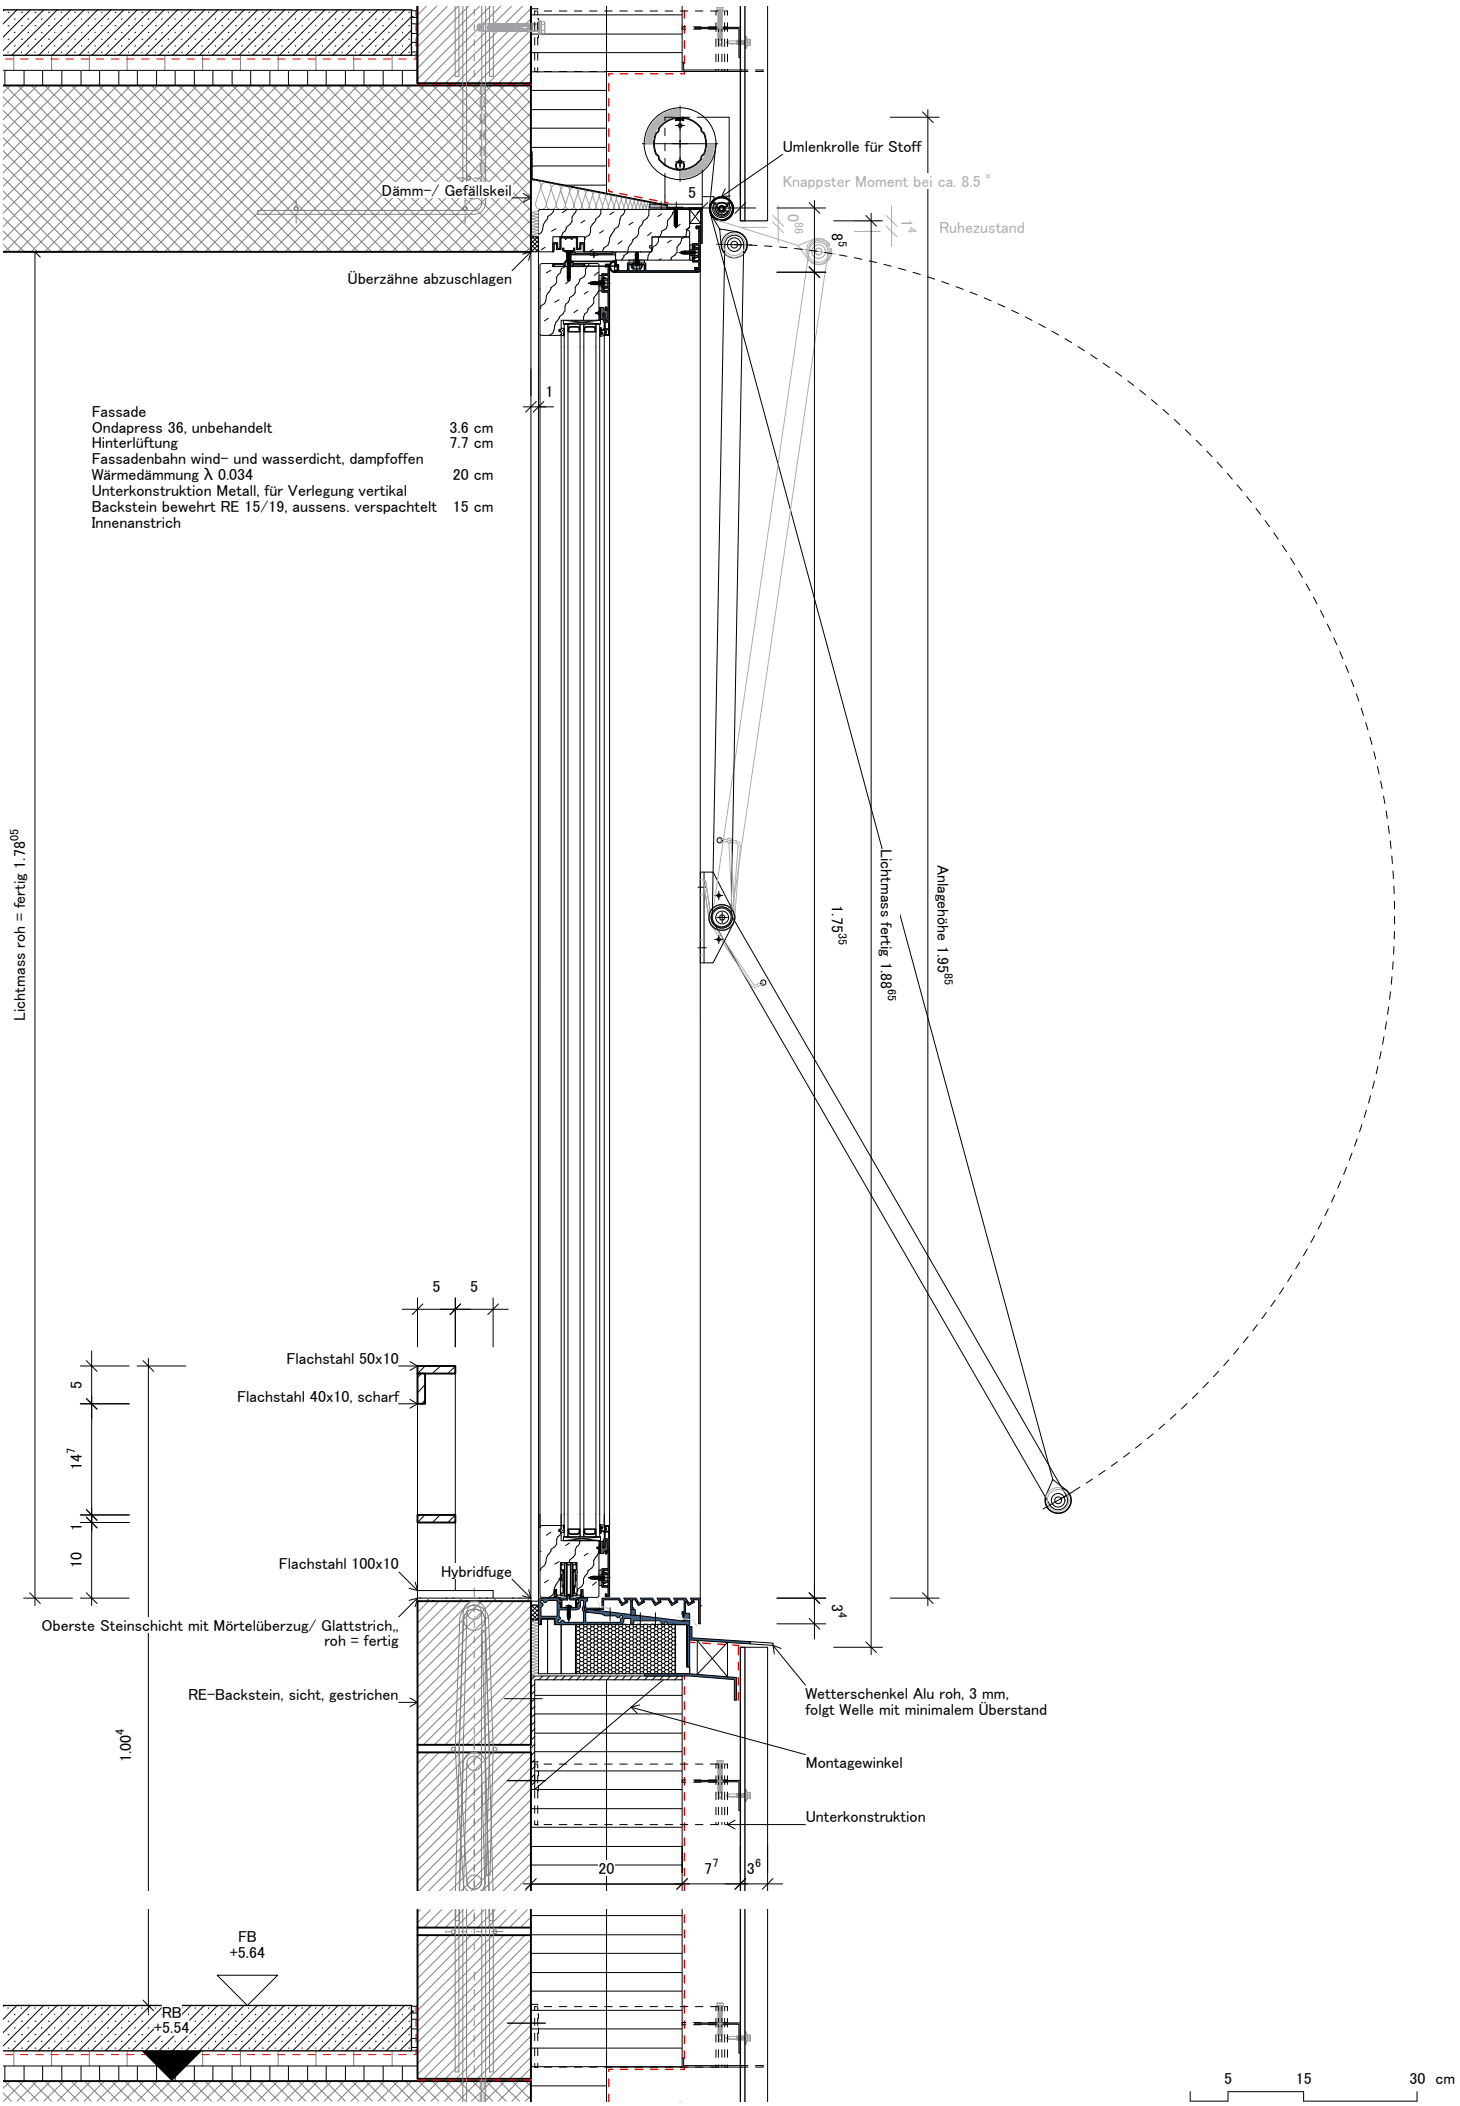
Umlenkrolle für Stoff
Knappster Moment bei ca. 8.5 °
Ruhezustand
Dämm-/ Gefällskeil
Überzähne abzuschlagen
Fassade
Ondapress 36, unbehandelt 3.6 cm
Hinterlüftung 7.7 cm
Fassadenbahn wind- und wasserdicht, dampfoffen
Wärmedämmung λ 0.034 20 cm
Unterkonstruktion Metall, für Verlegung vertikal
Backstein bewehrt RE 15/19, aussens. verspachtelt 15 cm
Innenanstrich
Lichtmass roh = fertig 1.78^05
Lichtmass fertig 1.88^65
Anlagehöhe 1.95^85
1.75^35
Flachstahl 50x10
Flachstahl 40x10, scharf
Flachstahl 100x10
Hybridfuge
Oberste Steinschicht mit Mörtelüberzug/ Glattstrich,, roh = fertig
RE-Backstein, sicht, gestrichen
Wetterschenkel Alu roh, 3 mm, folgt Welle mit minimalem Überstand
Montagewinkel
Unterkonstruktion
FB +5.64
RB +5.54
1.00^4
5 15 30 cm