


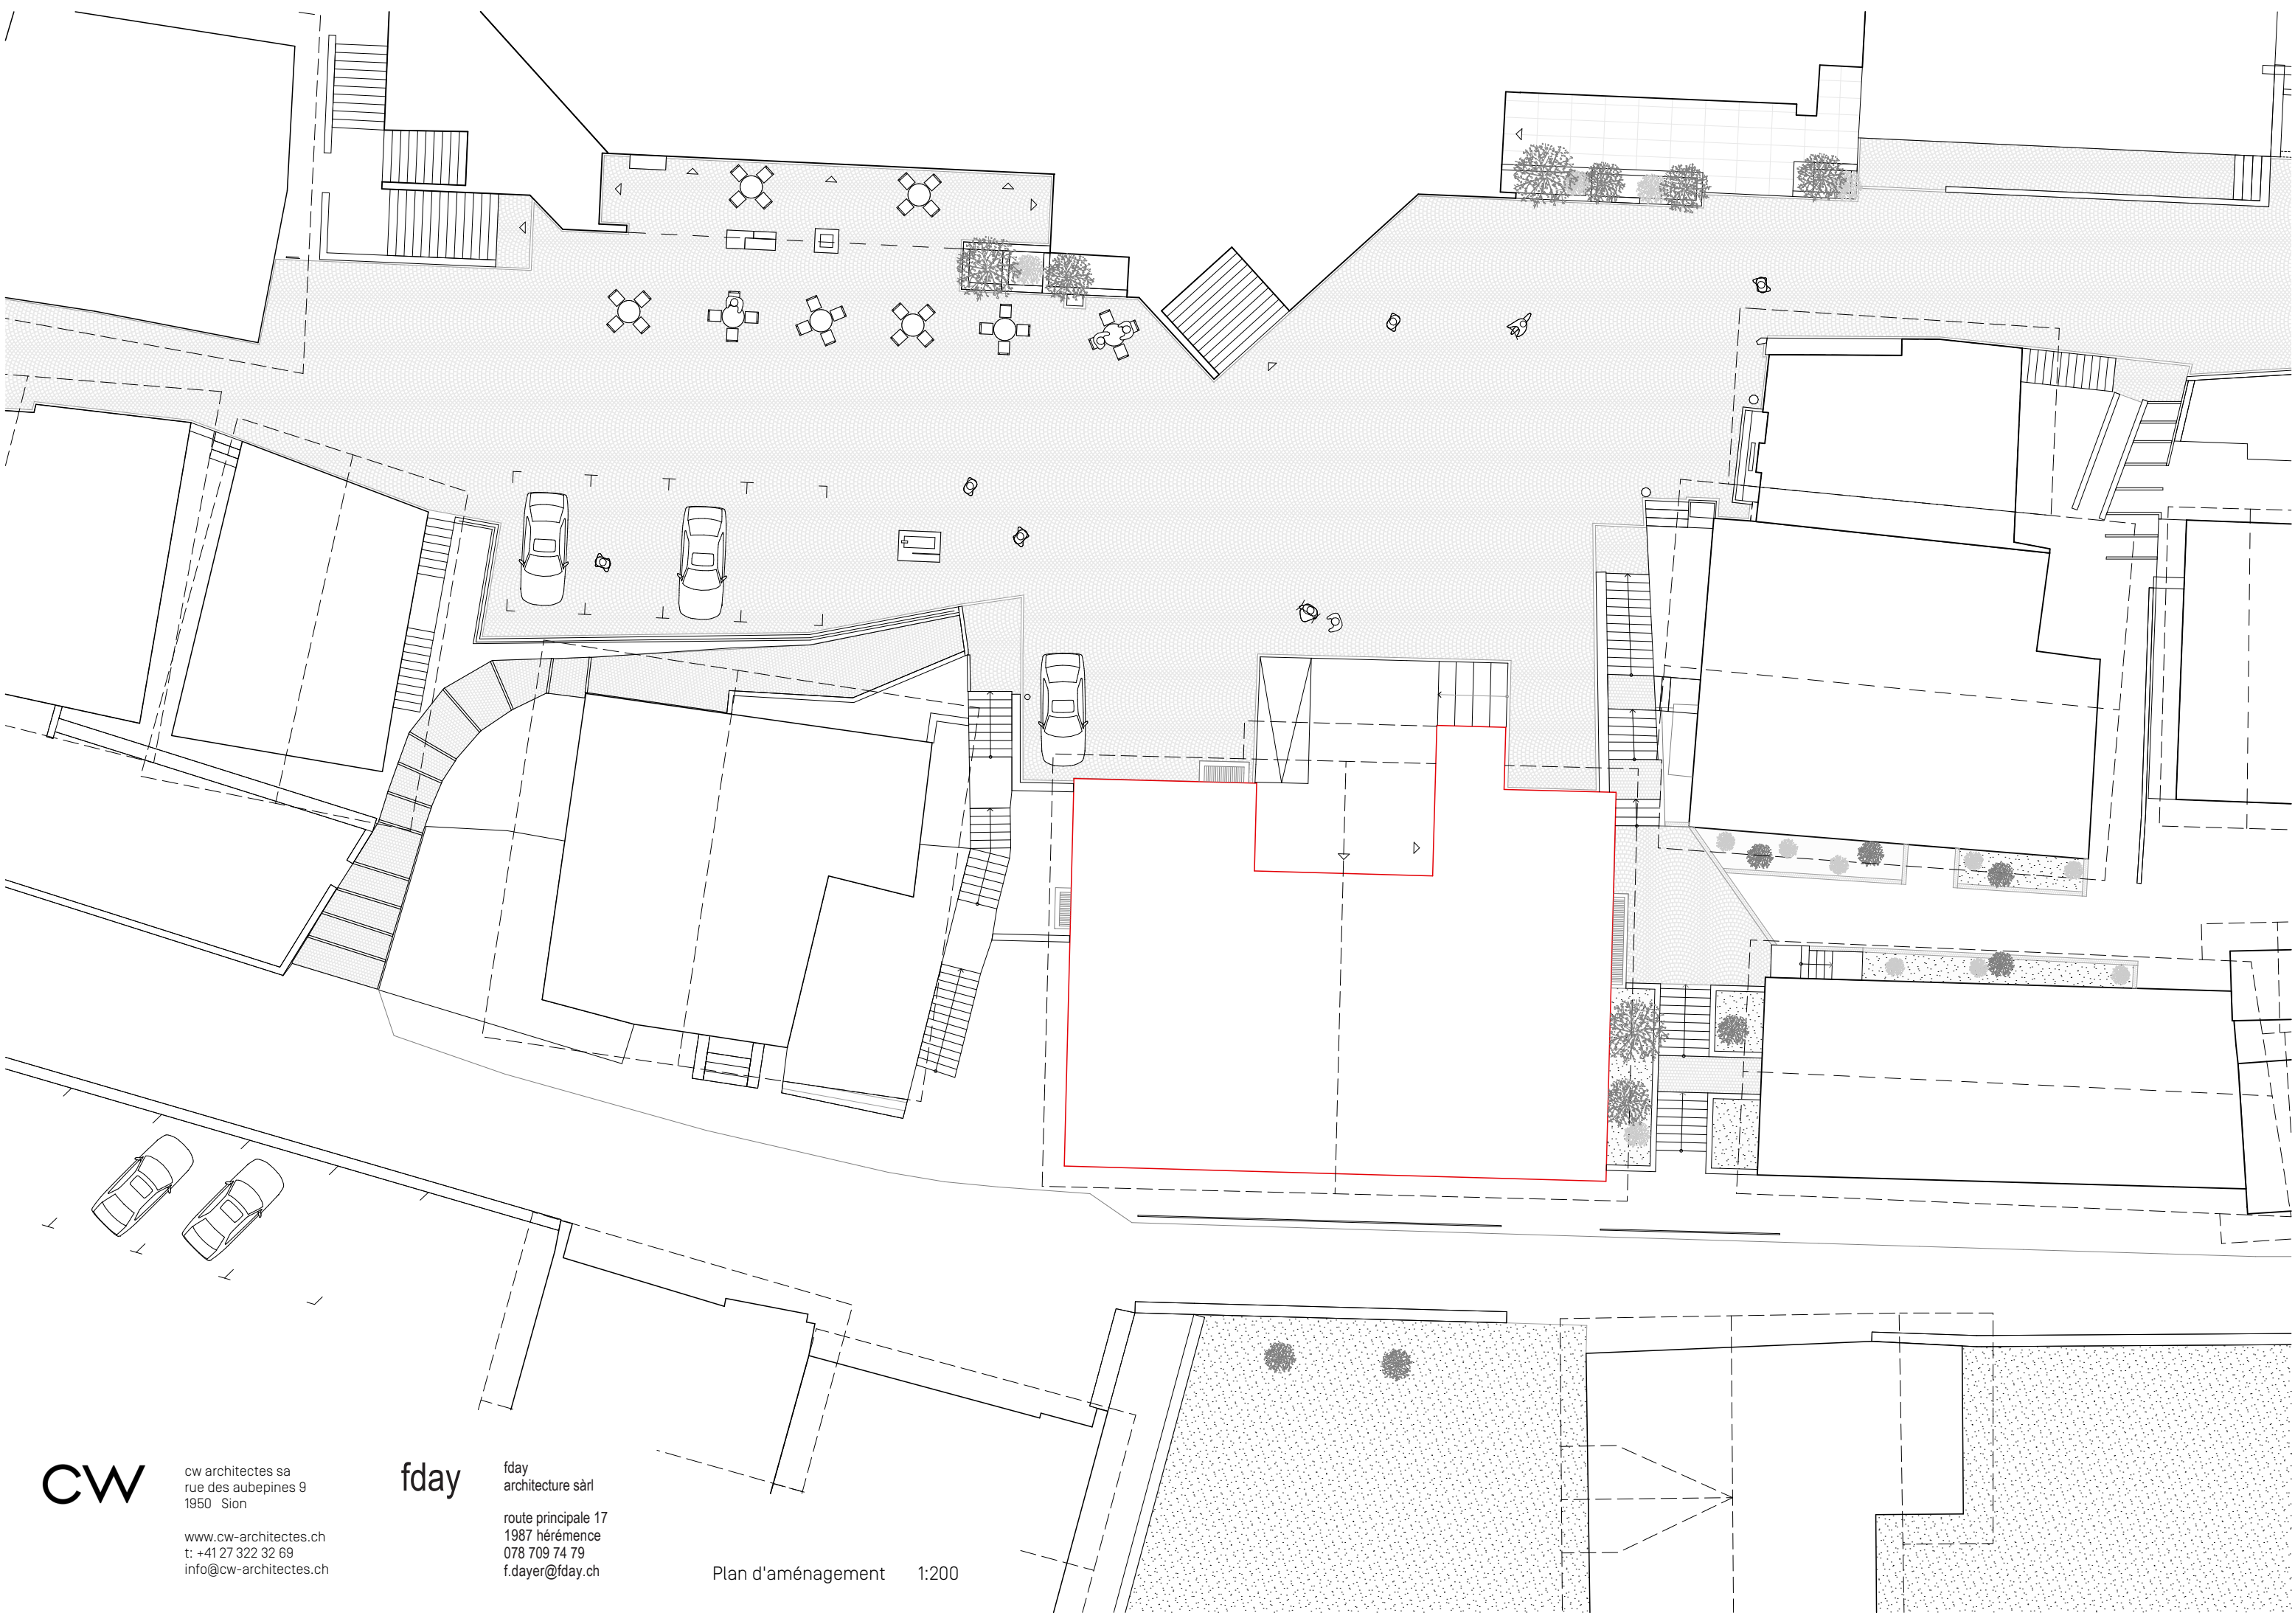

CW


cw architectes sa
rue des aubepines 9
1950 Sion


www.cw-architectes.ch
t: +41 27 322 32 69
info@cw-architectes.ch


fday


fday
architecture sàrl
route principale 17
1987 hérémence
078 709 74 79
f.dayer@fday.ch





Plan d'aménagement 1:200

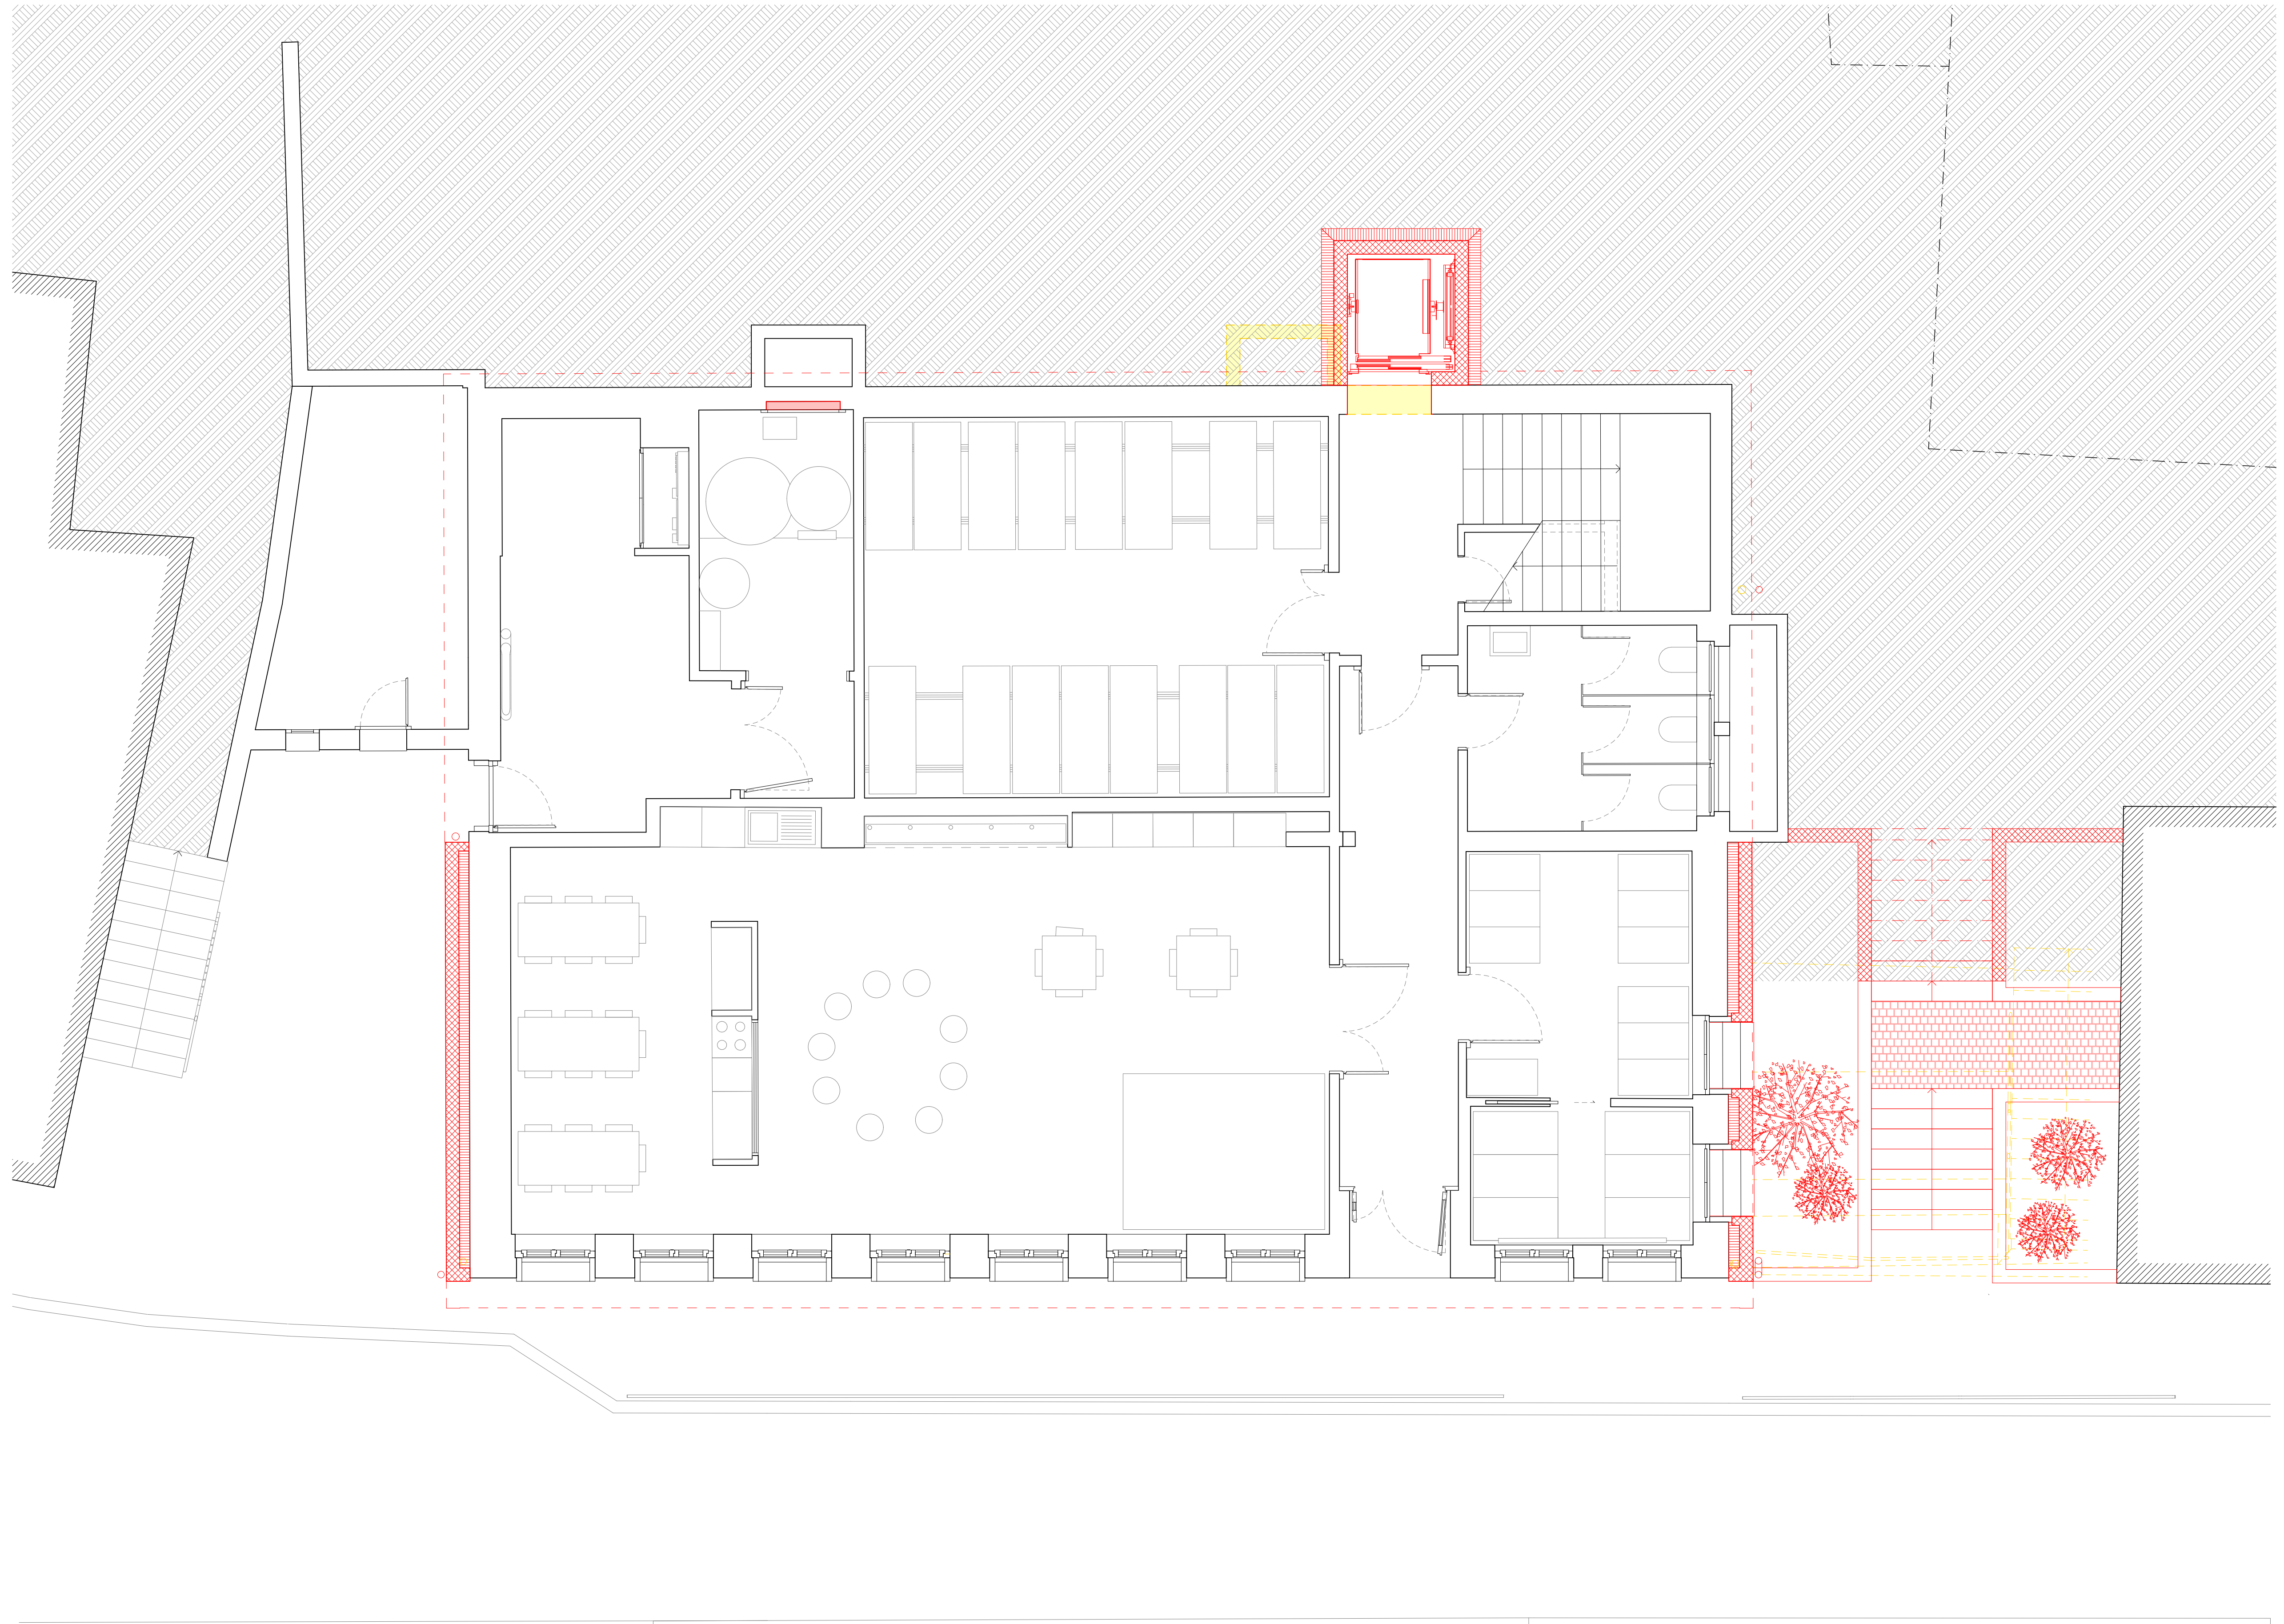


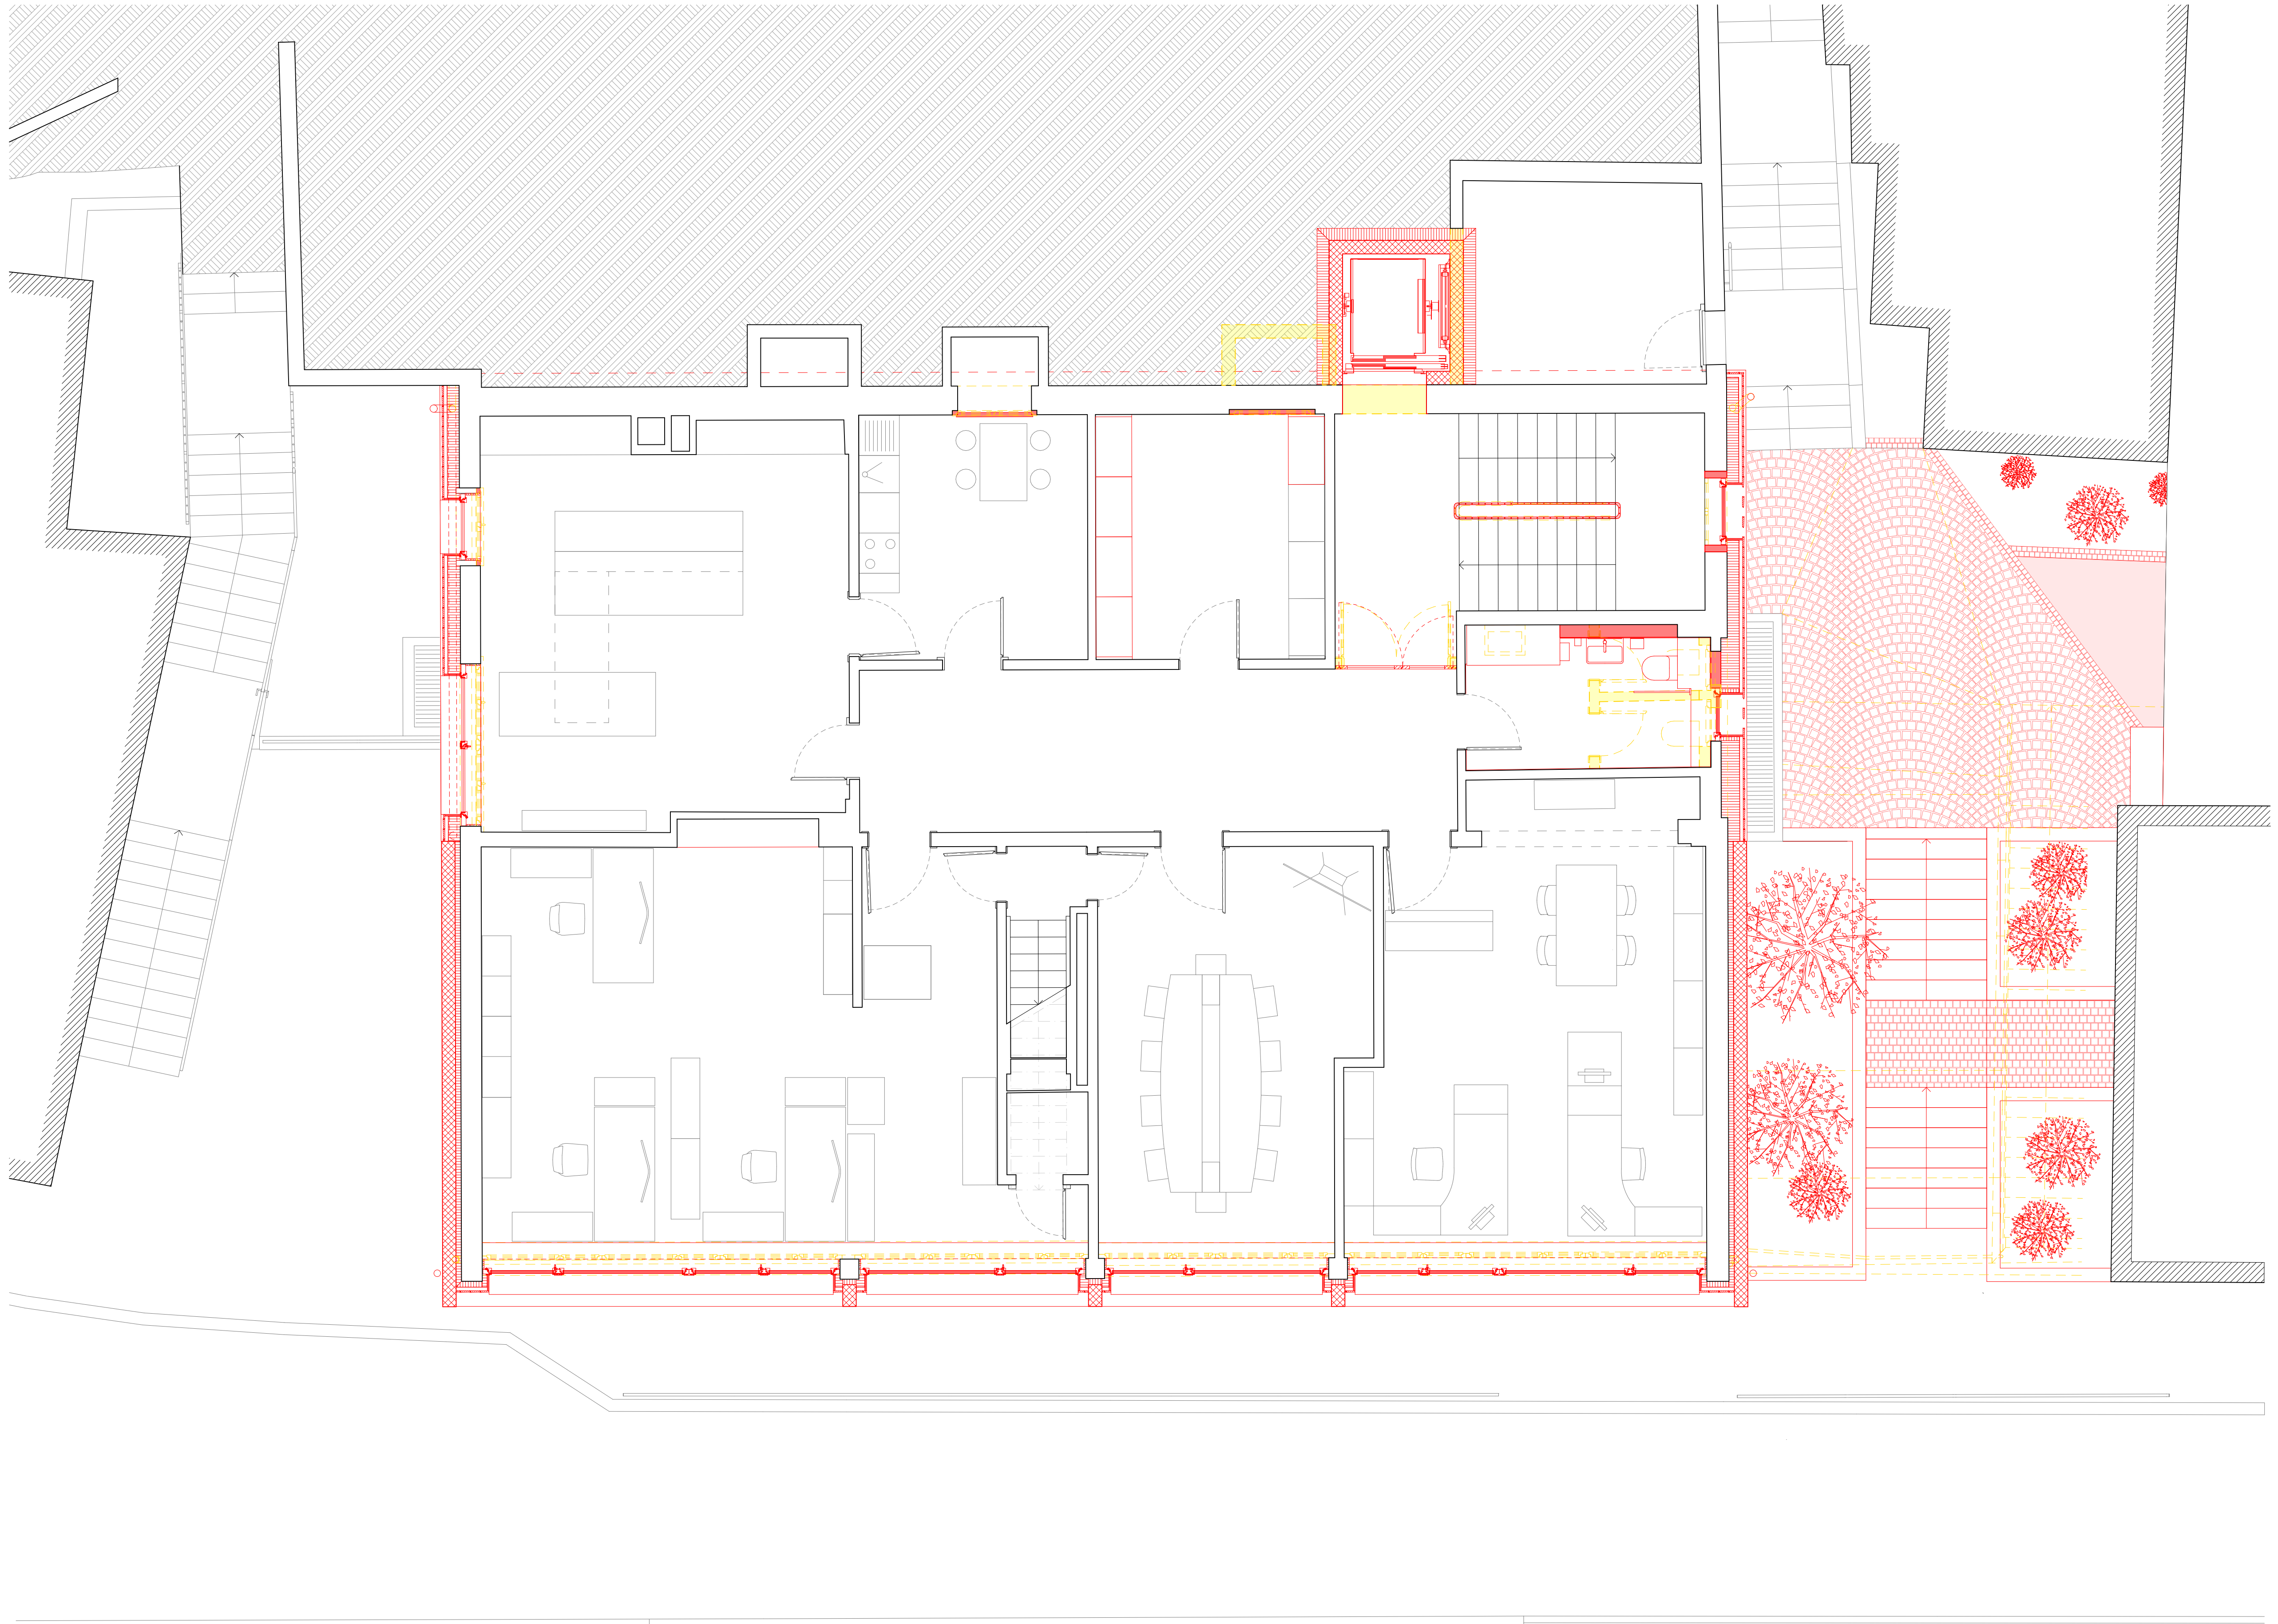


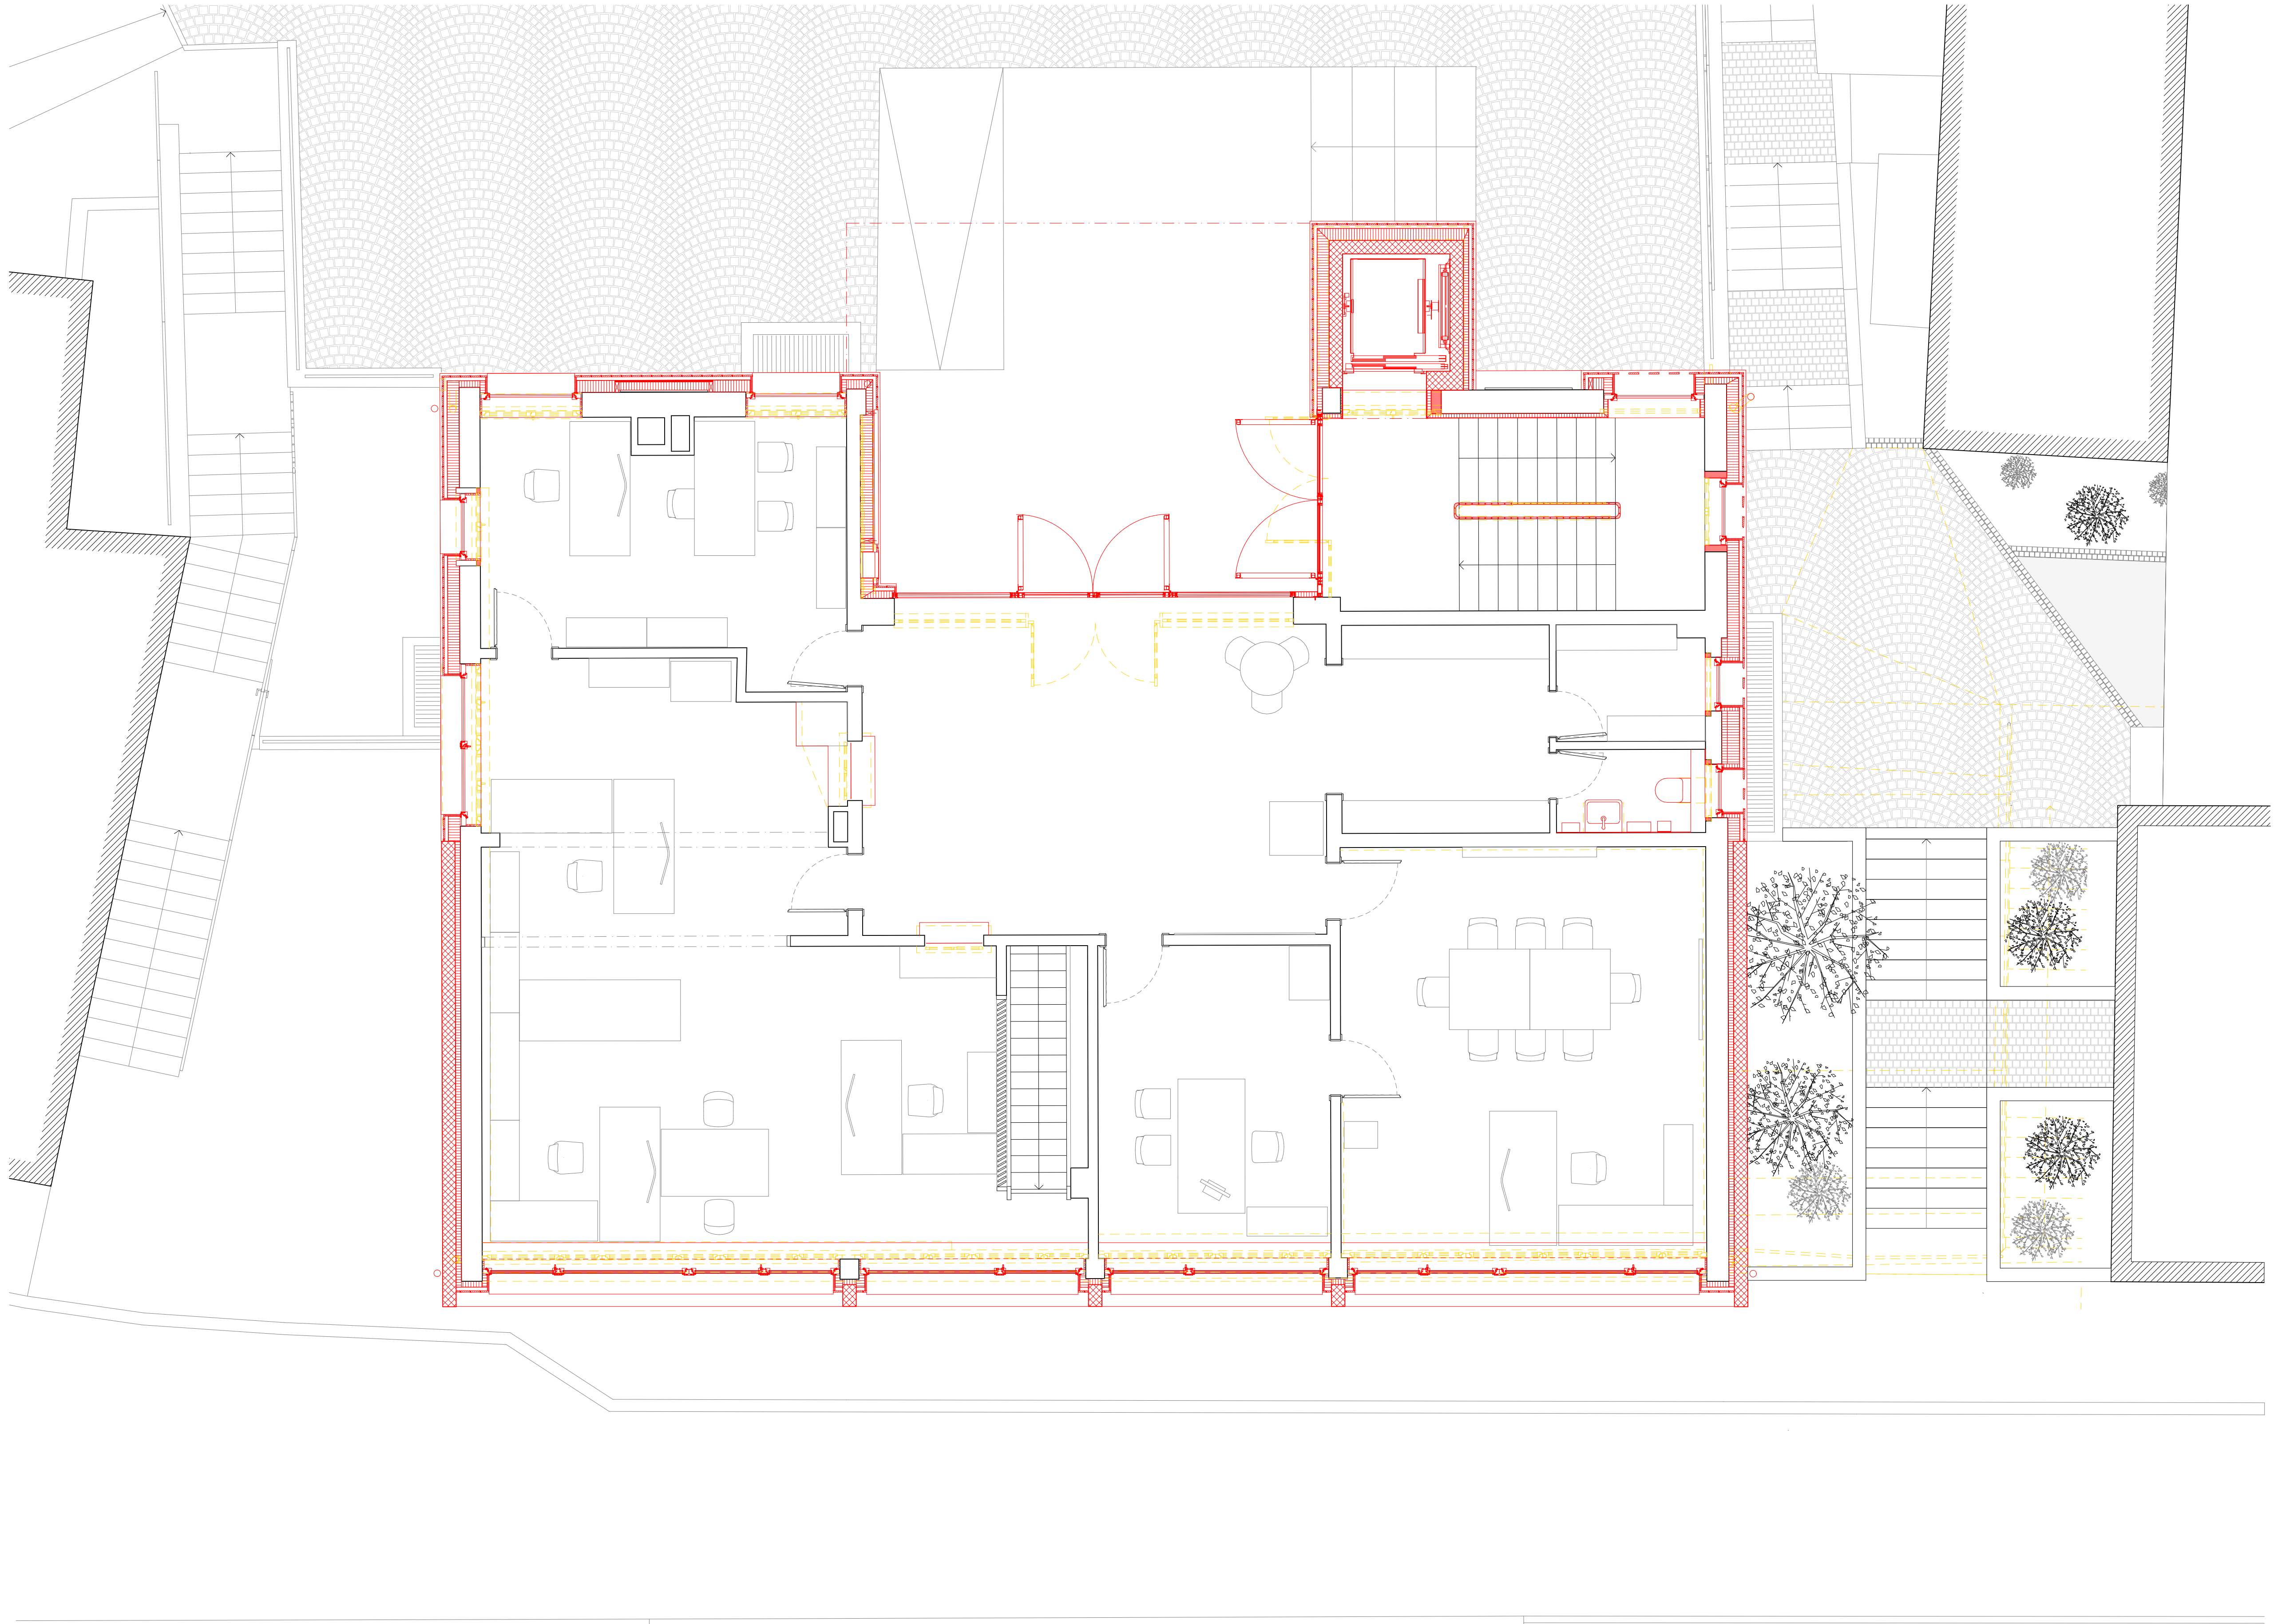


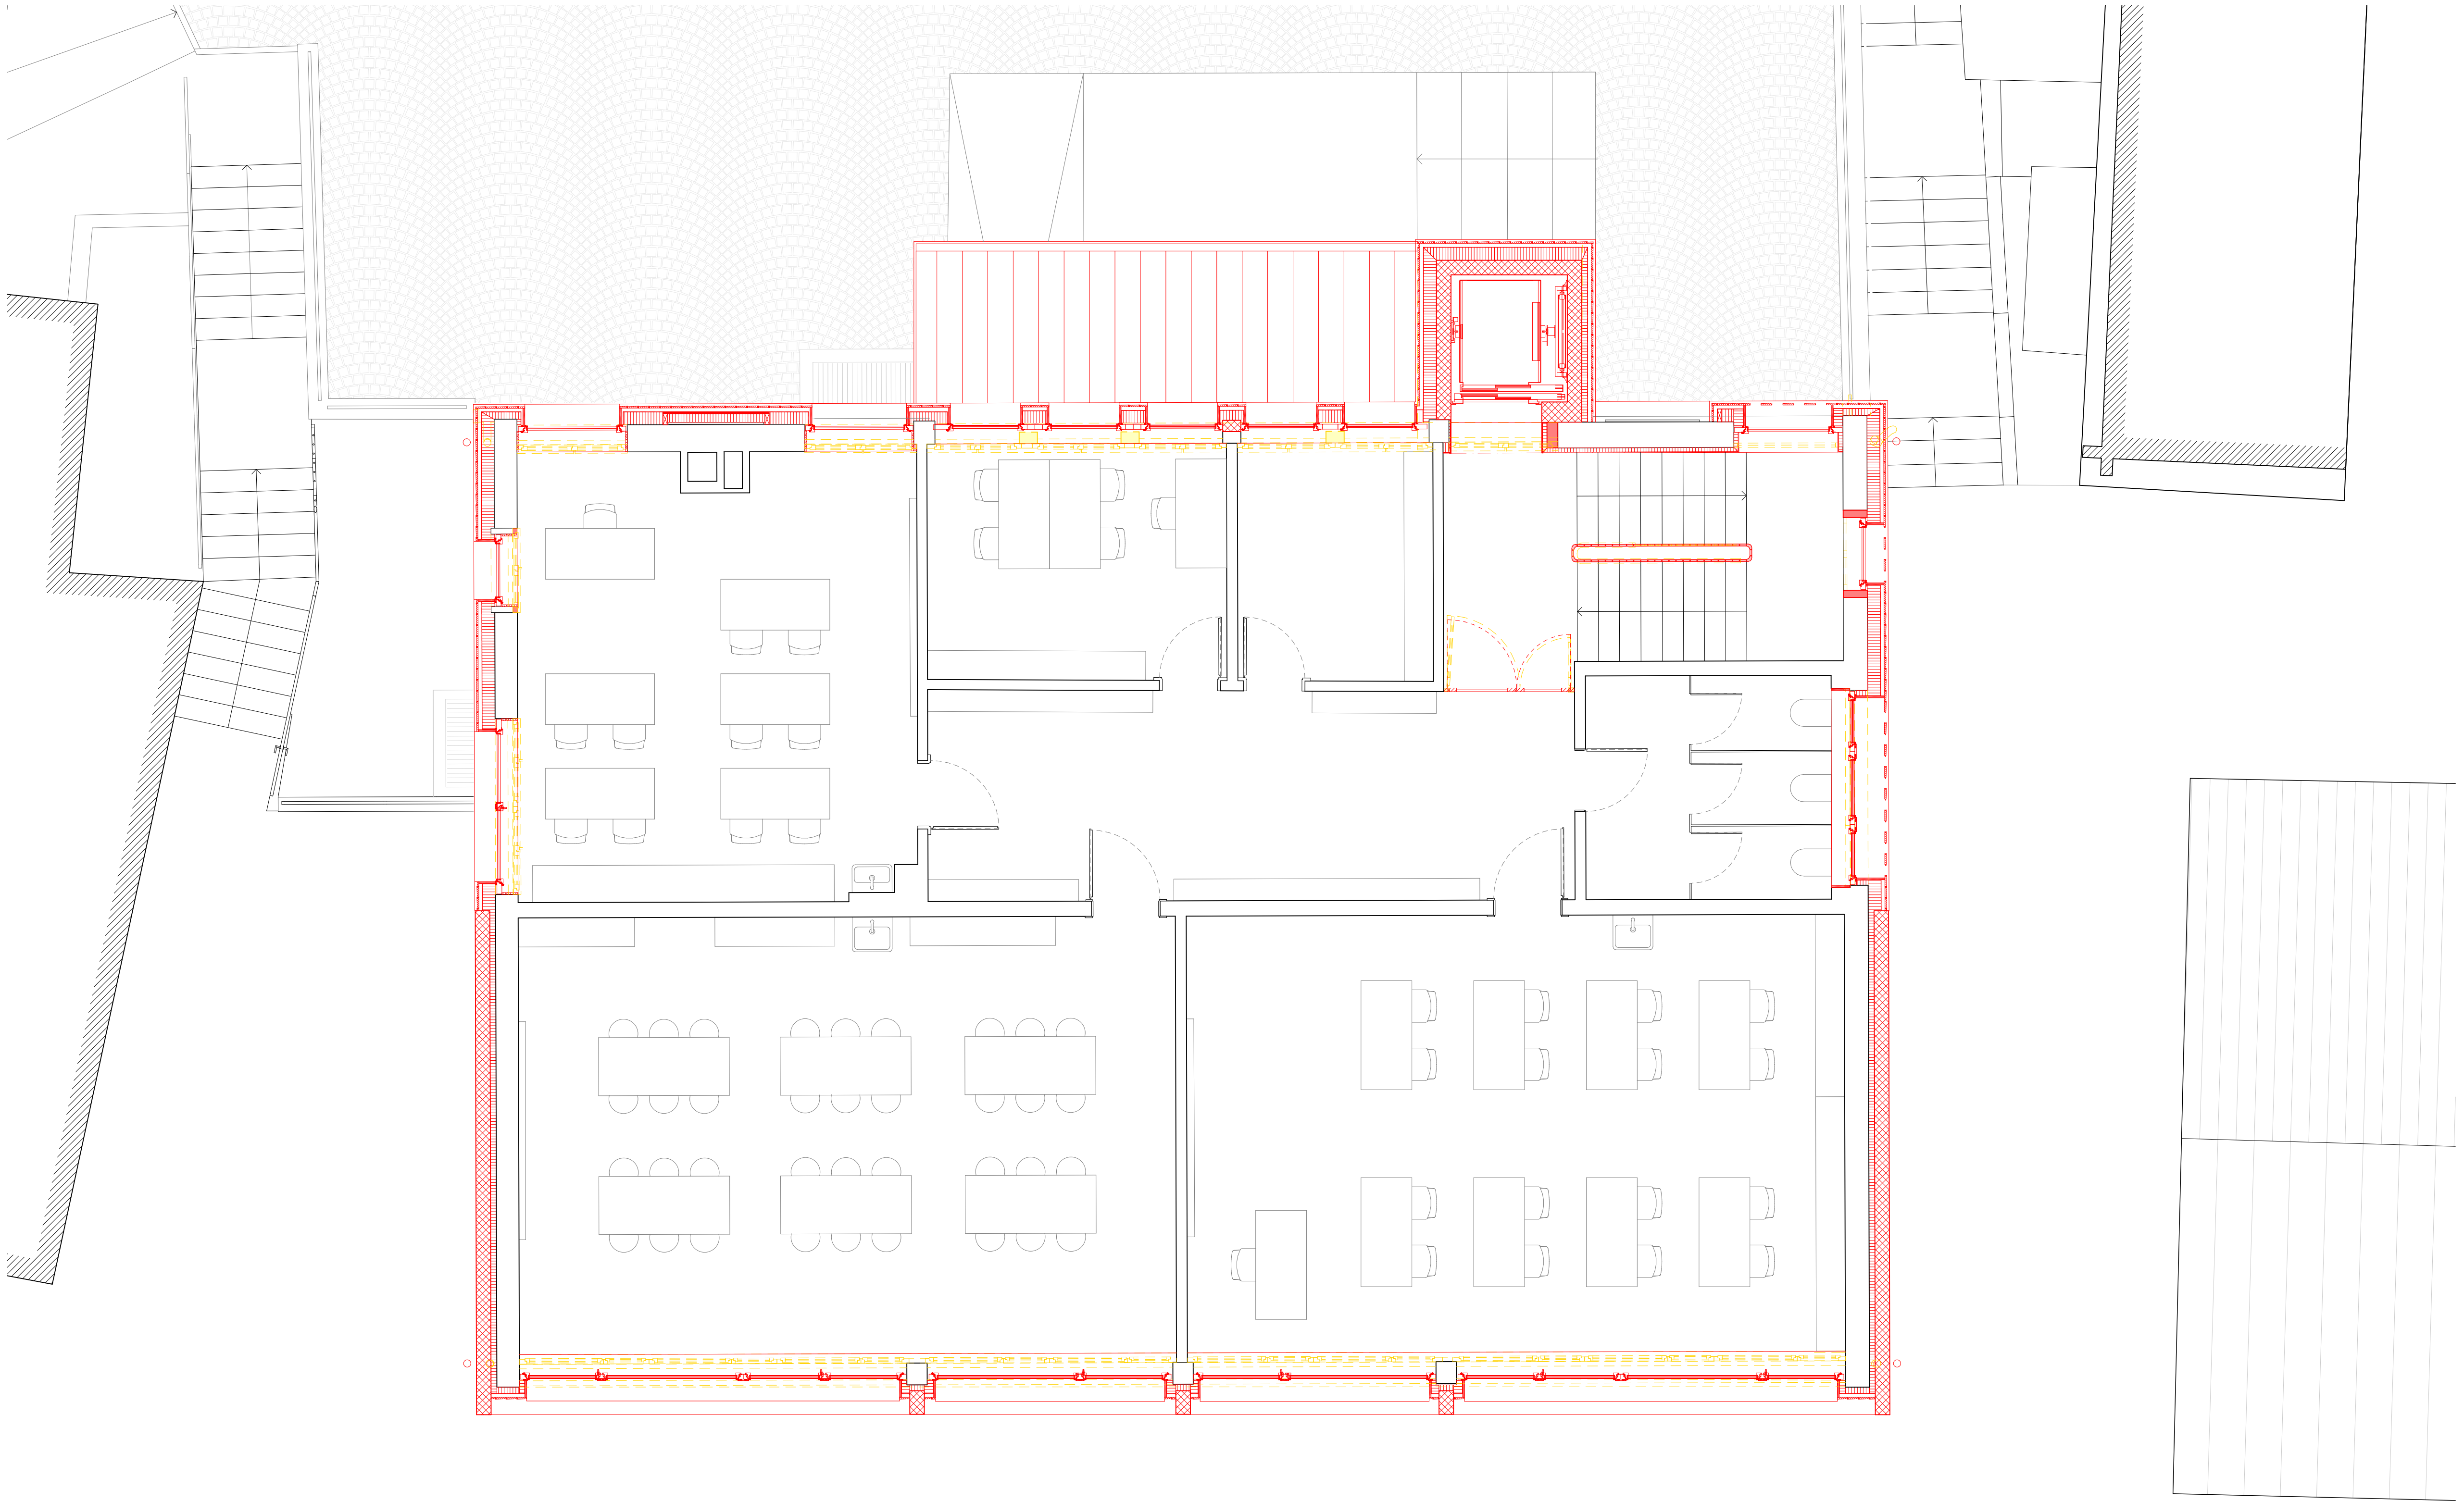

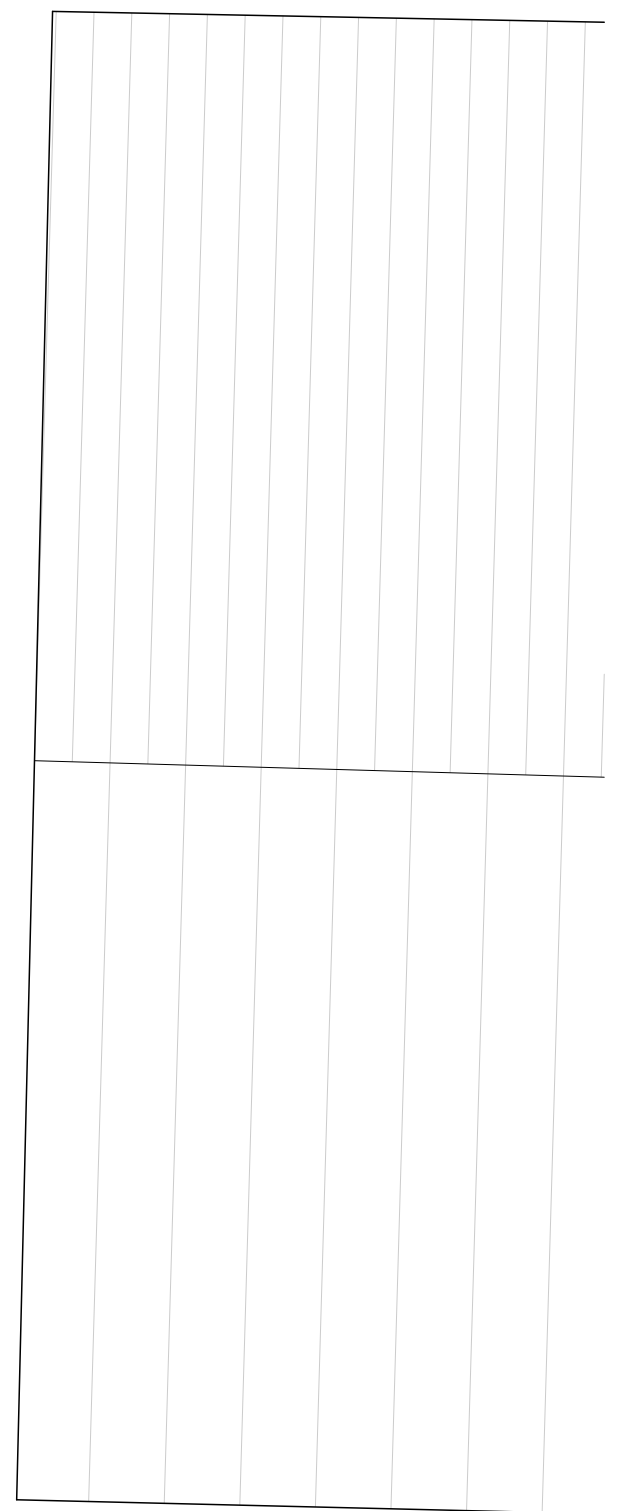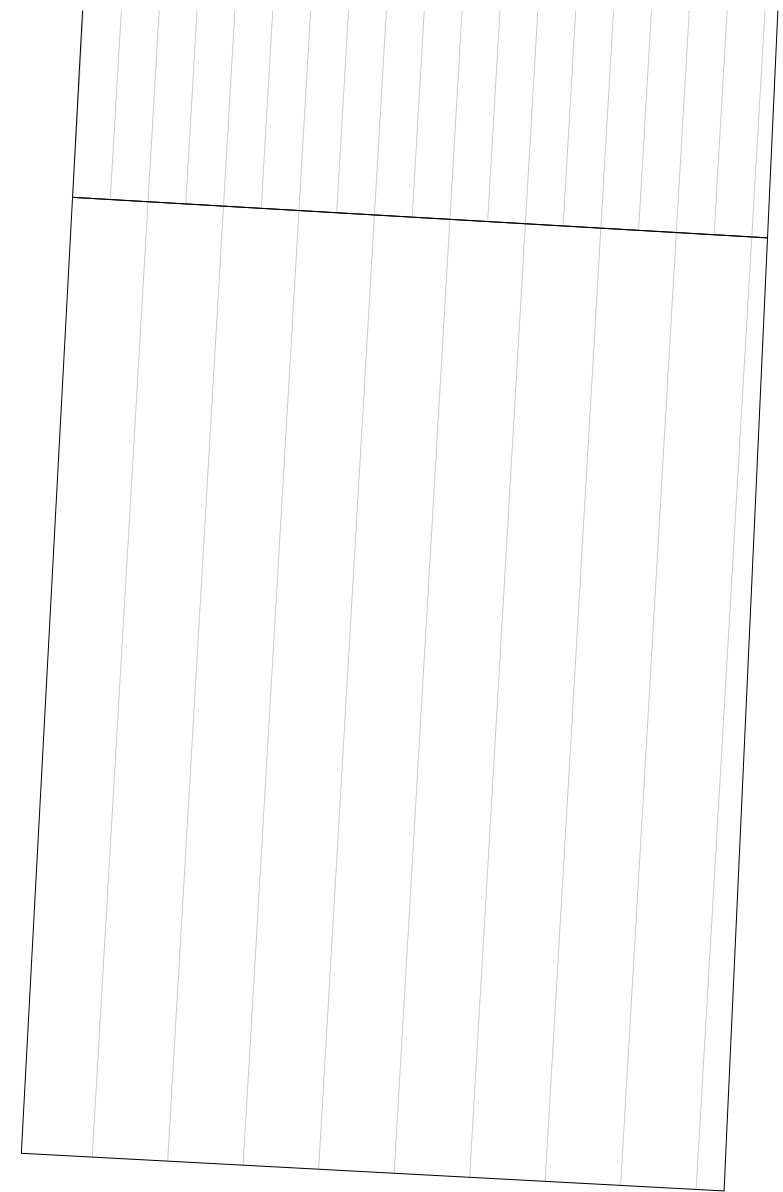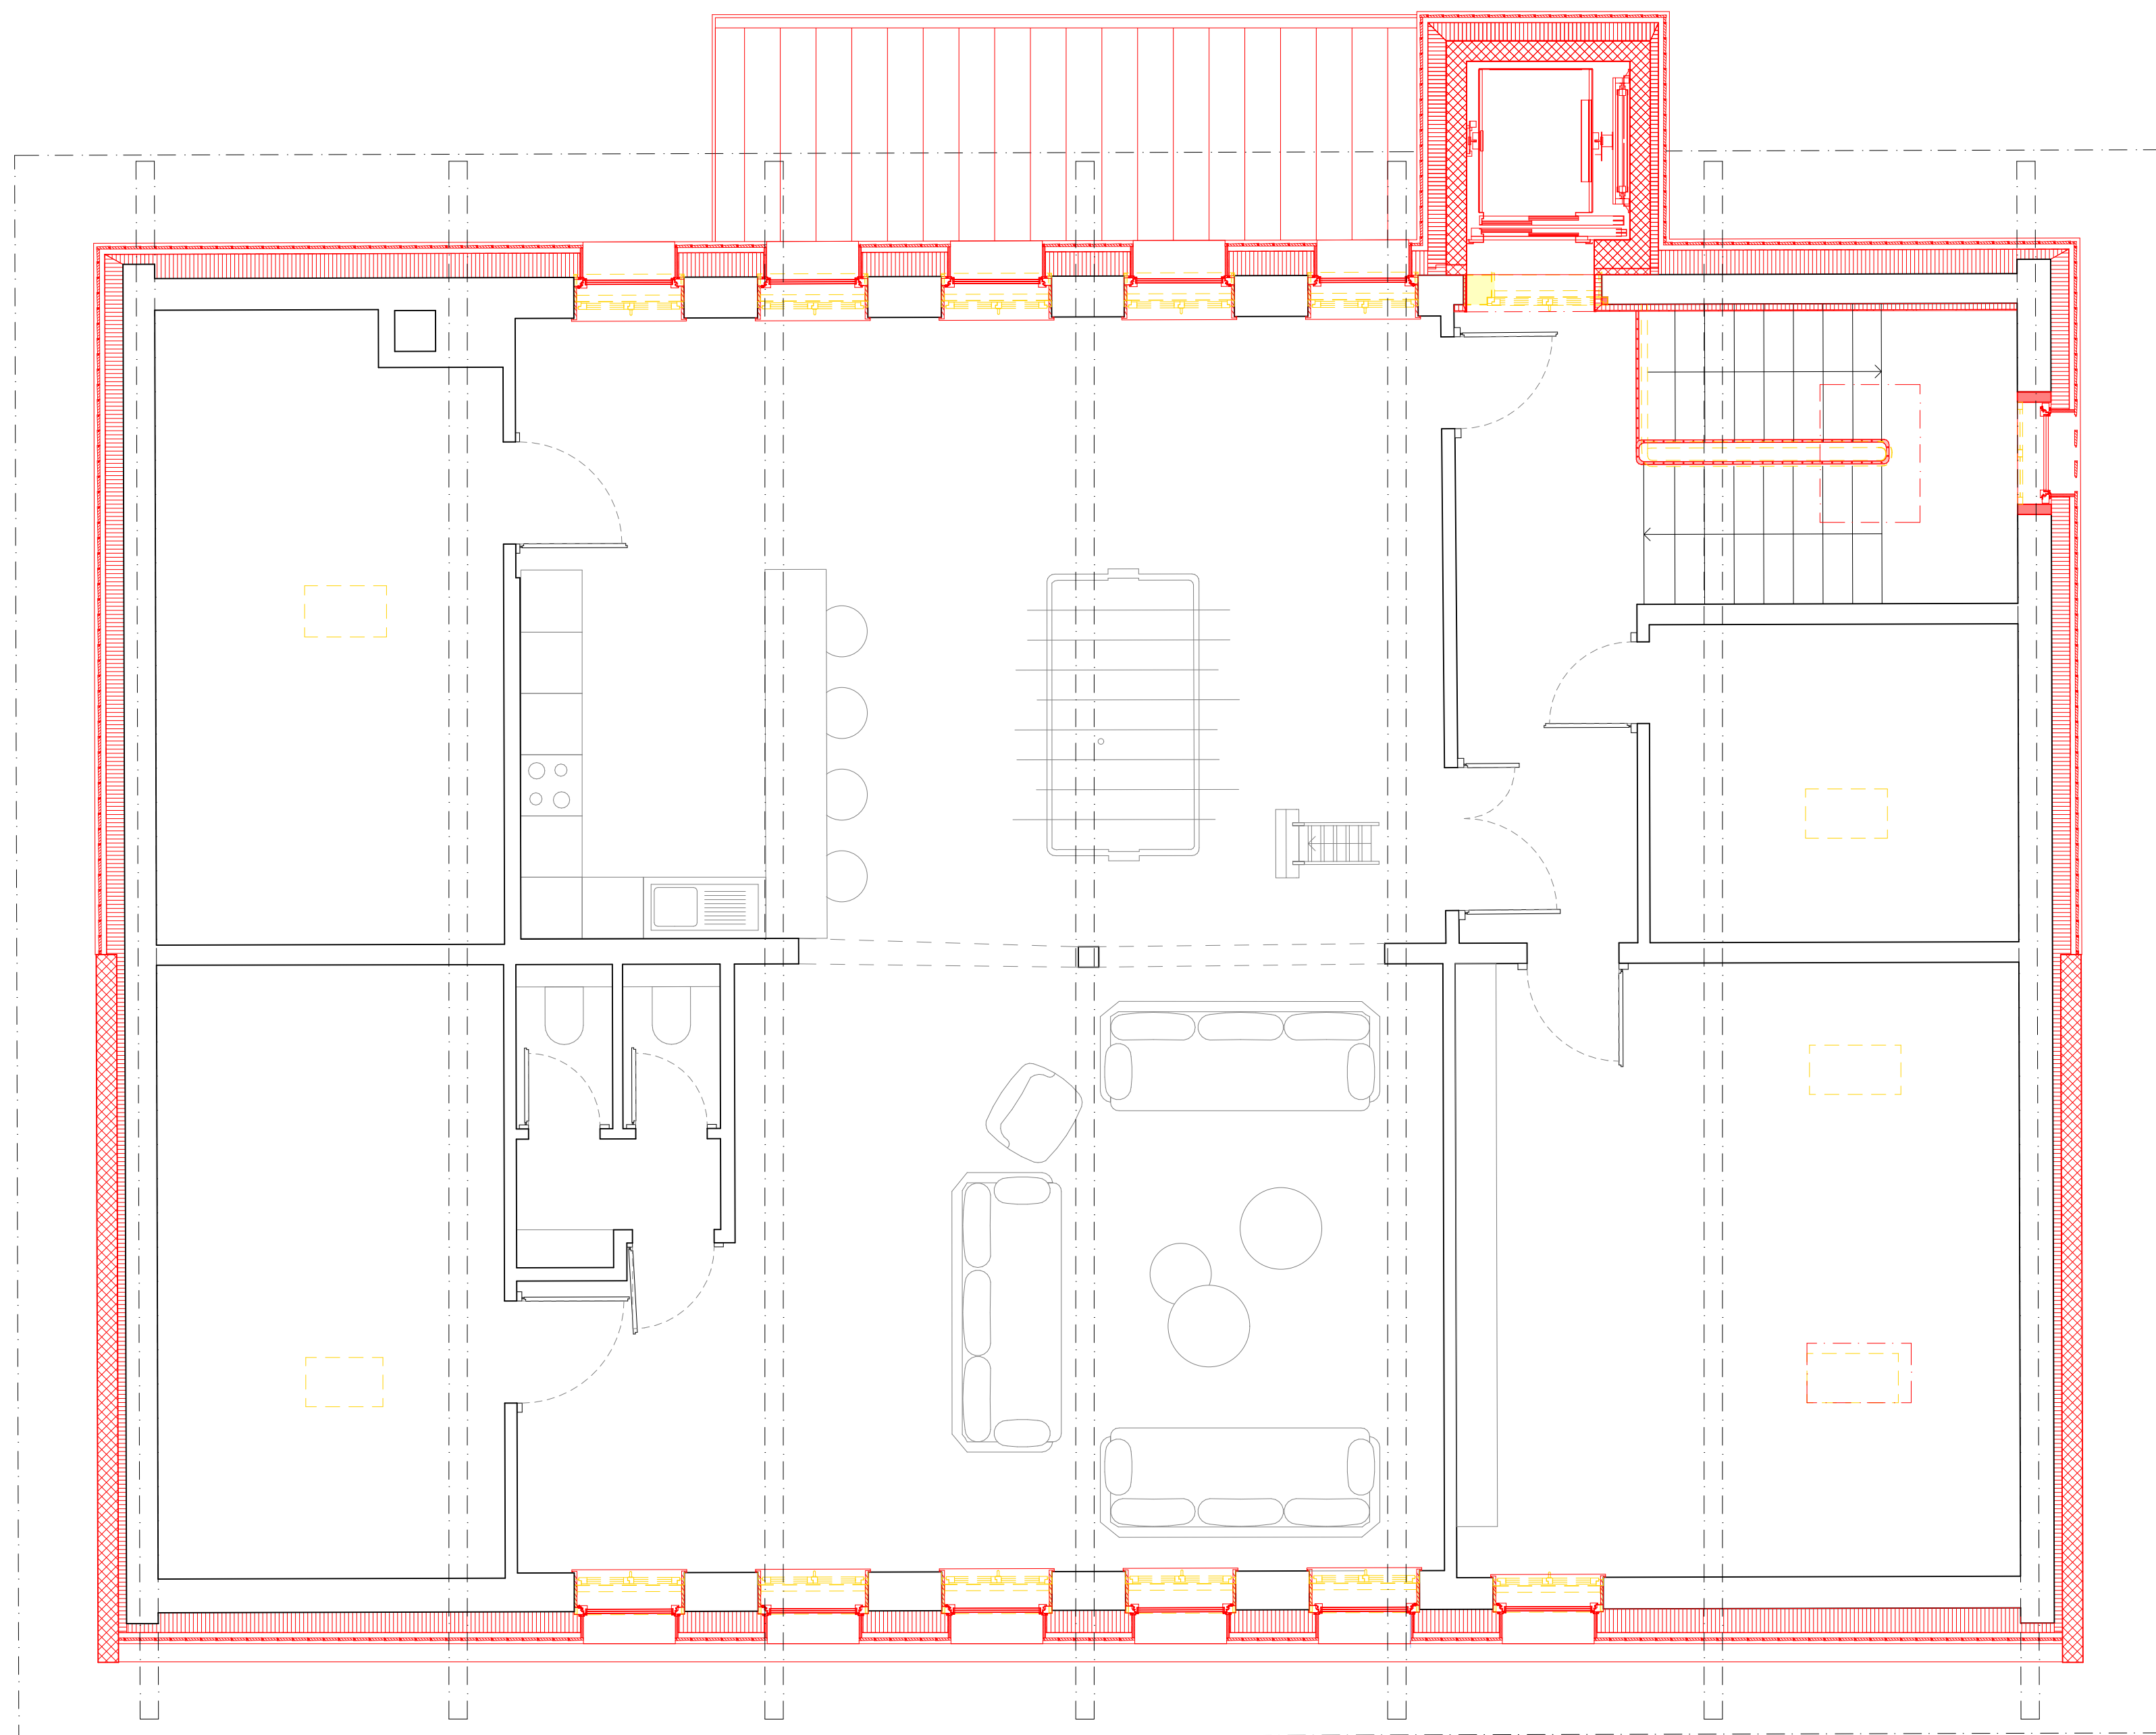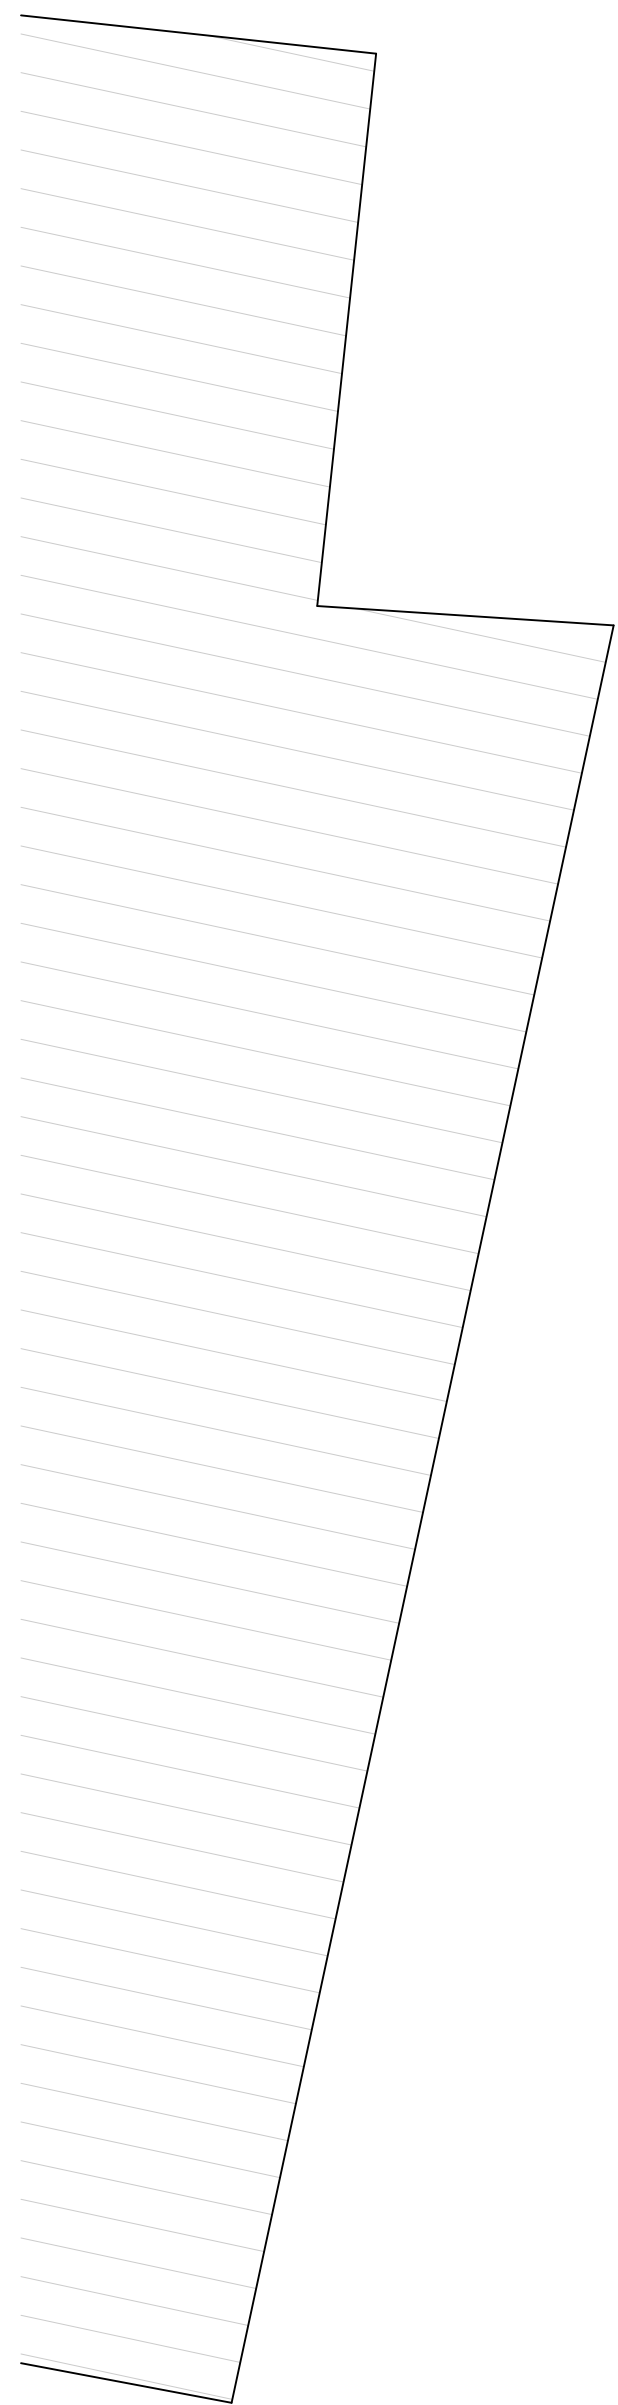

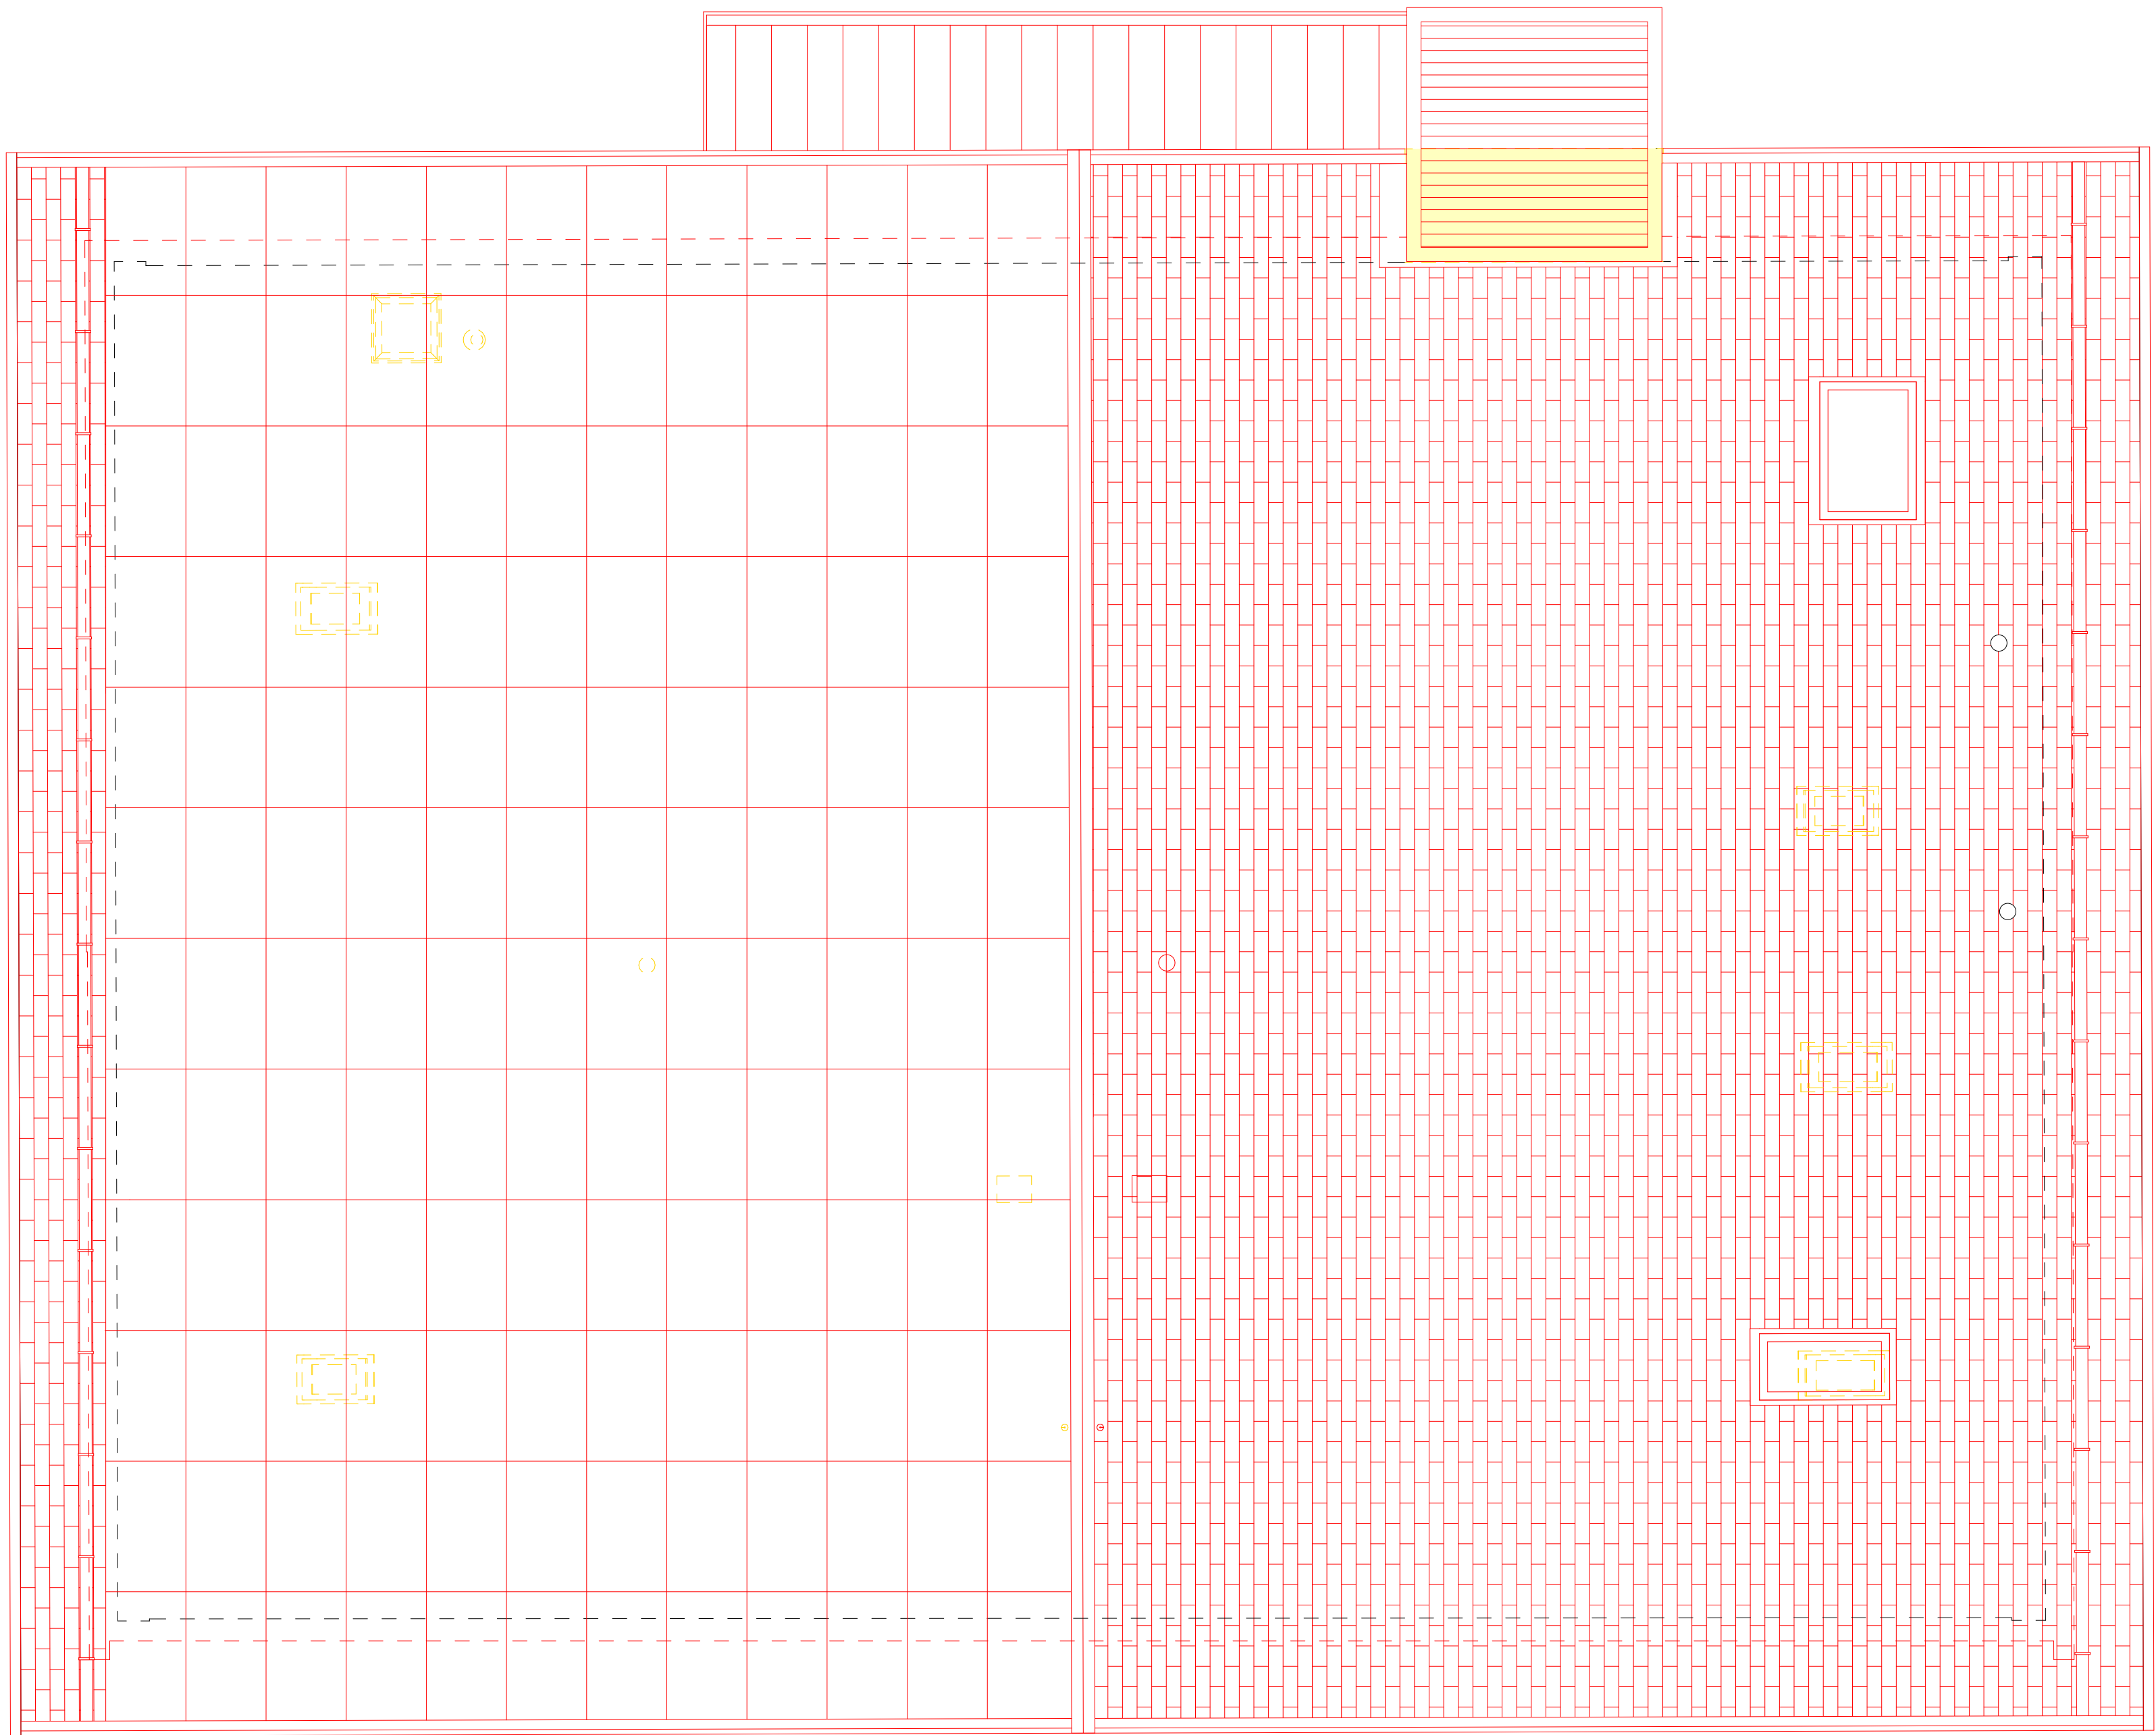


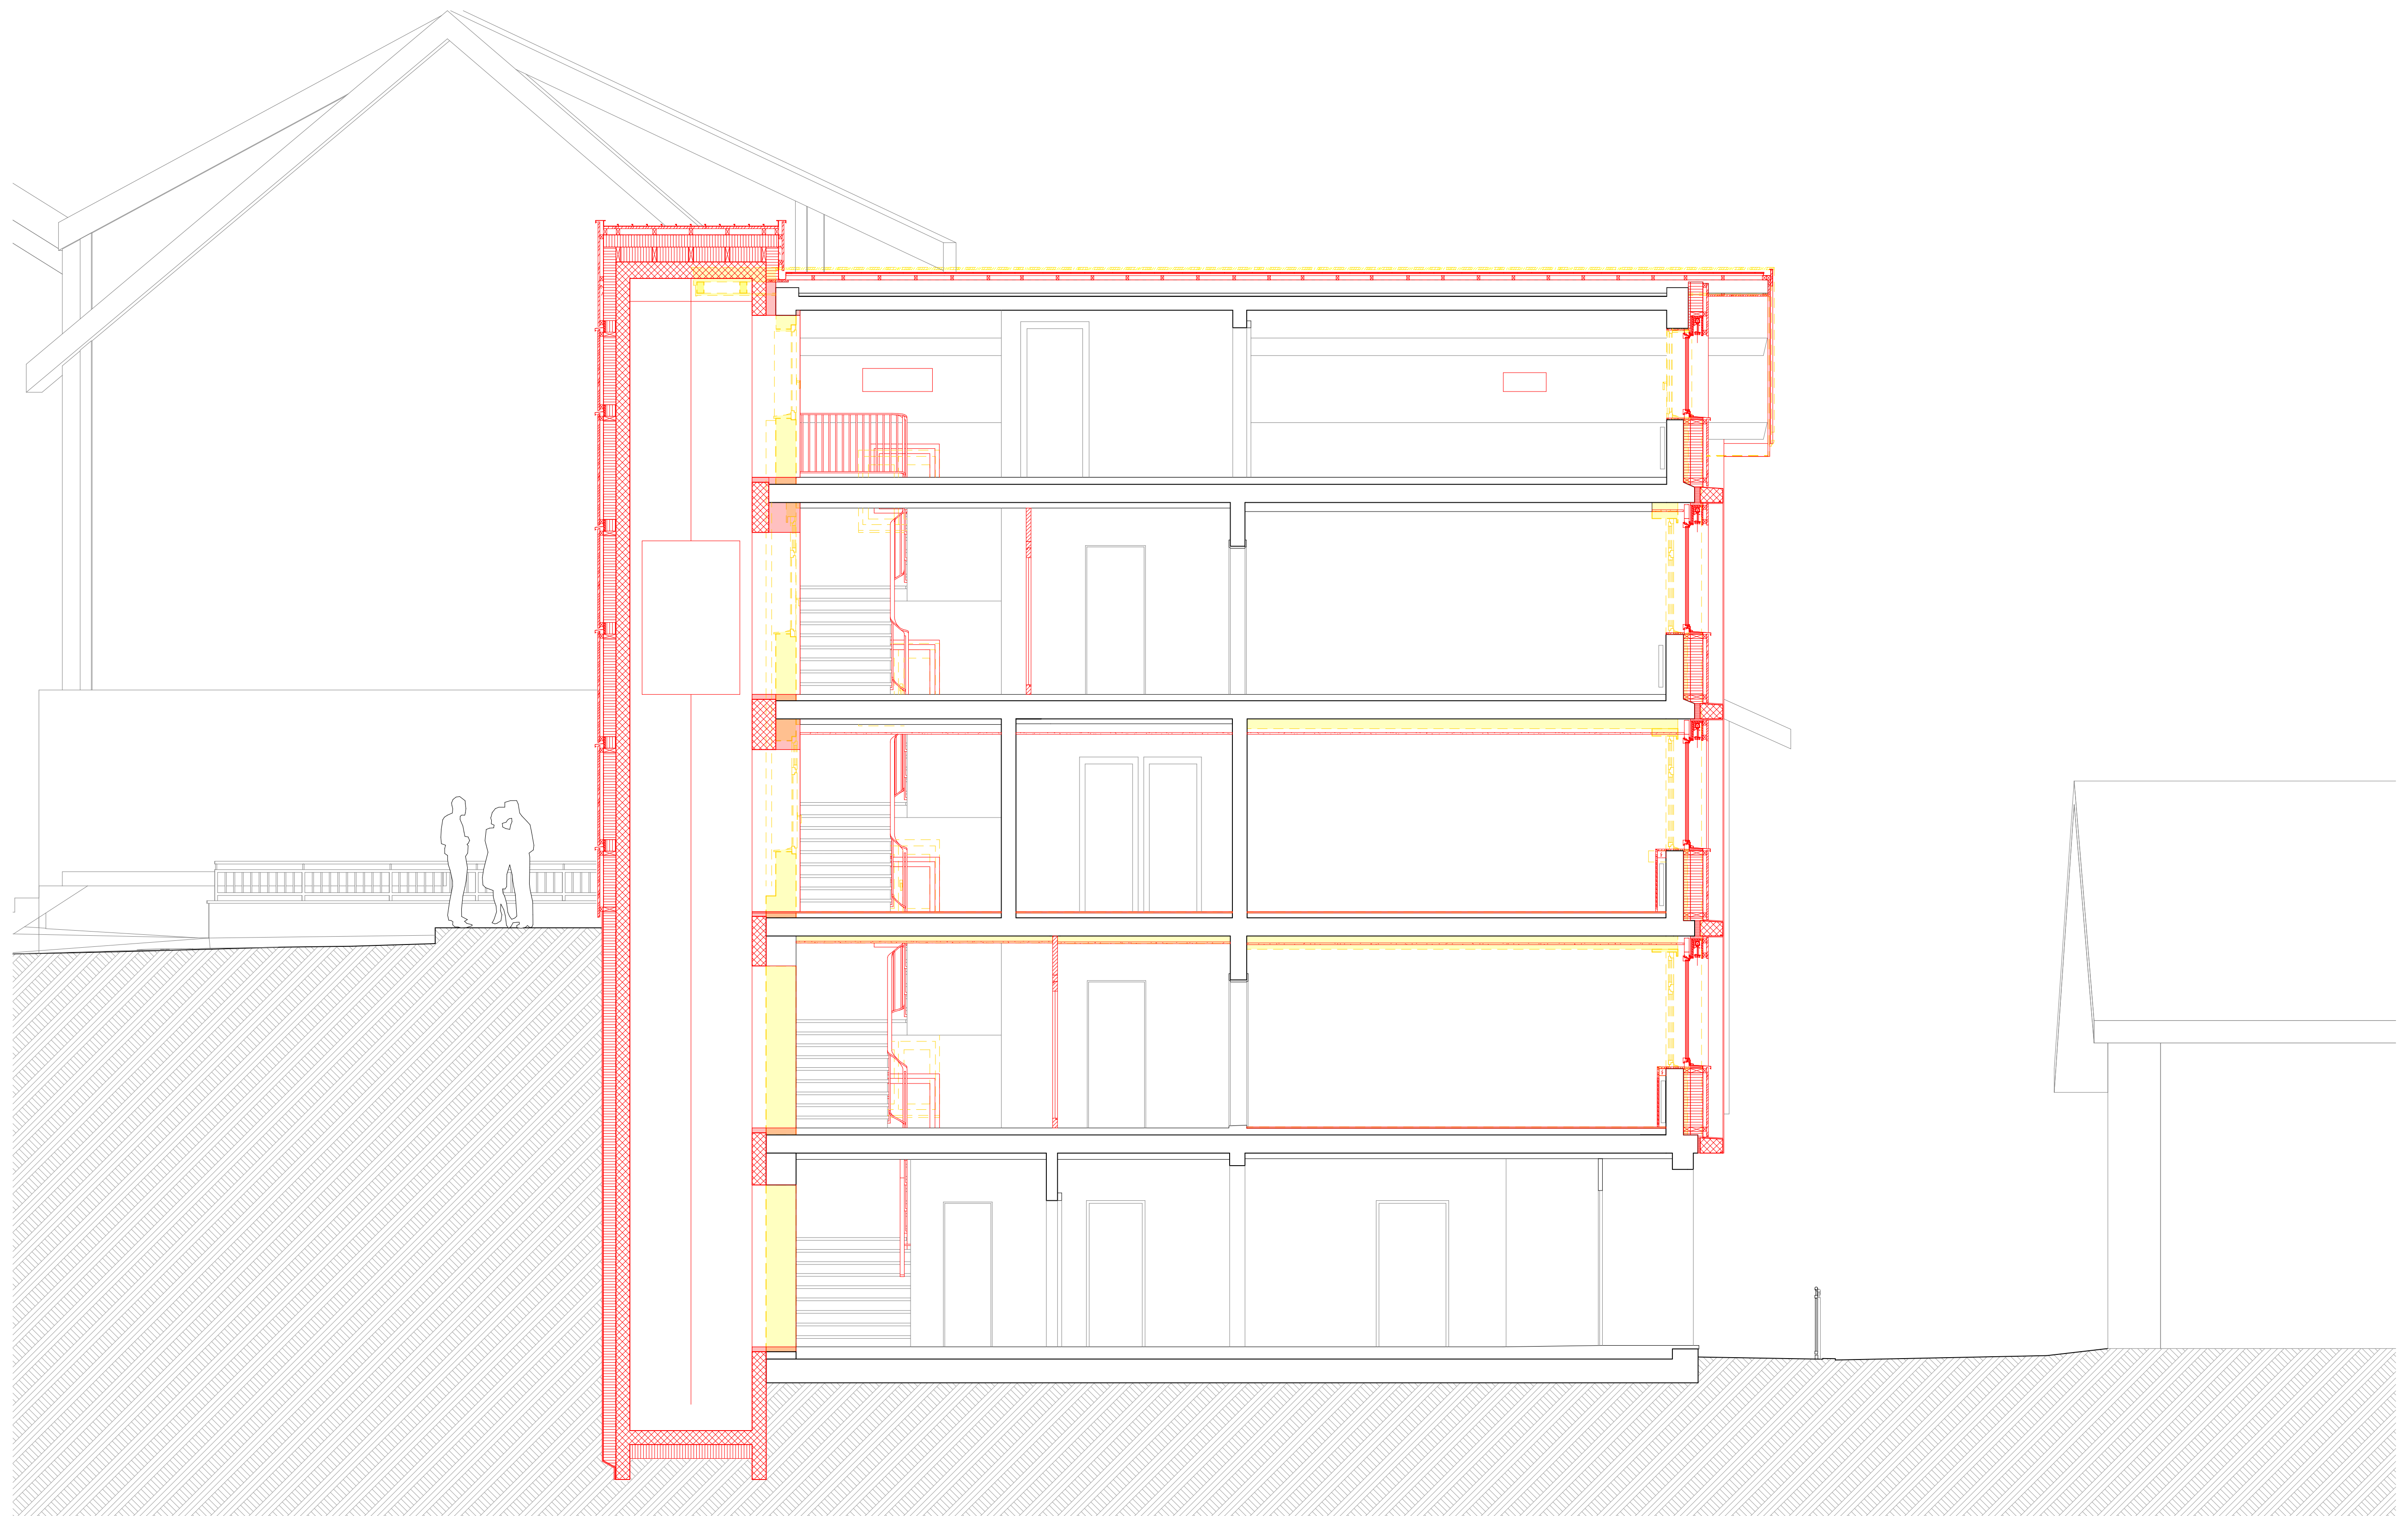


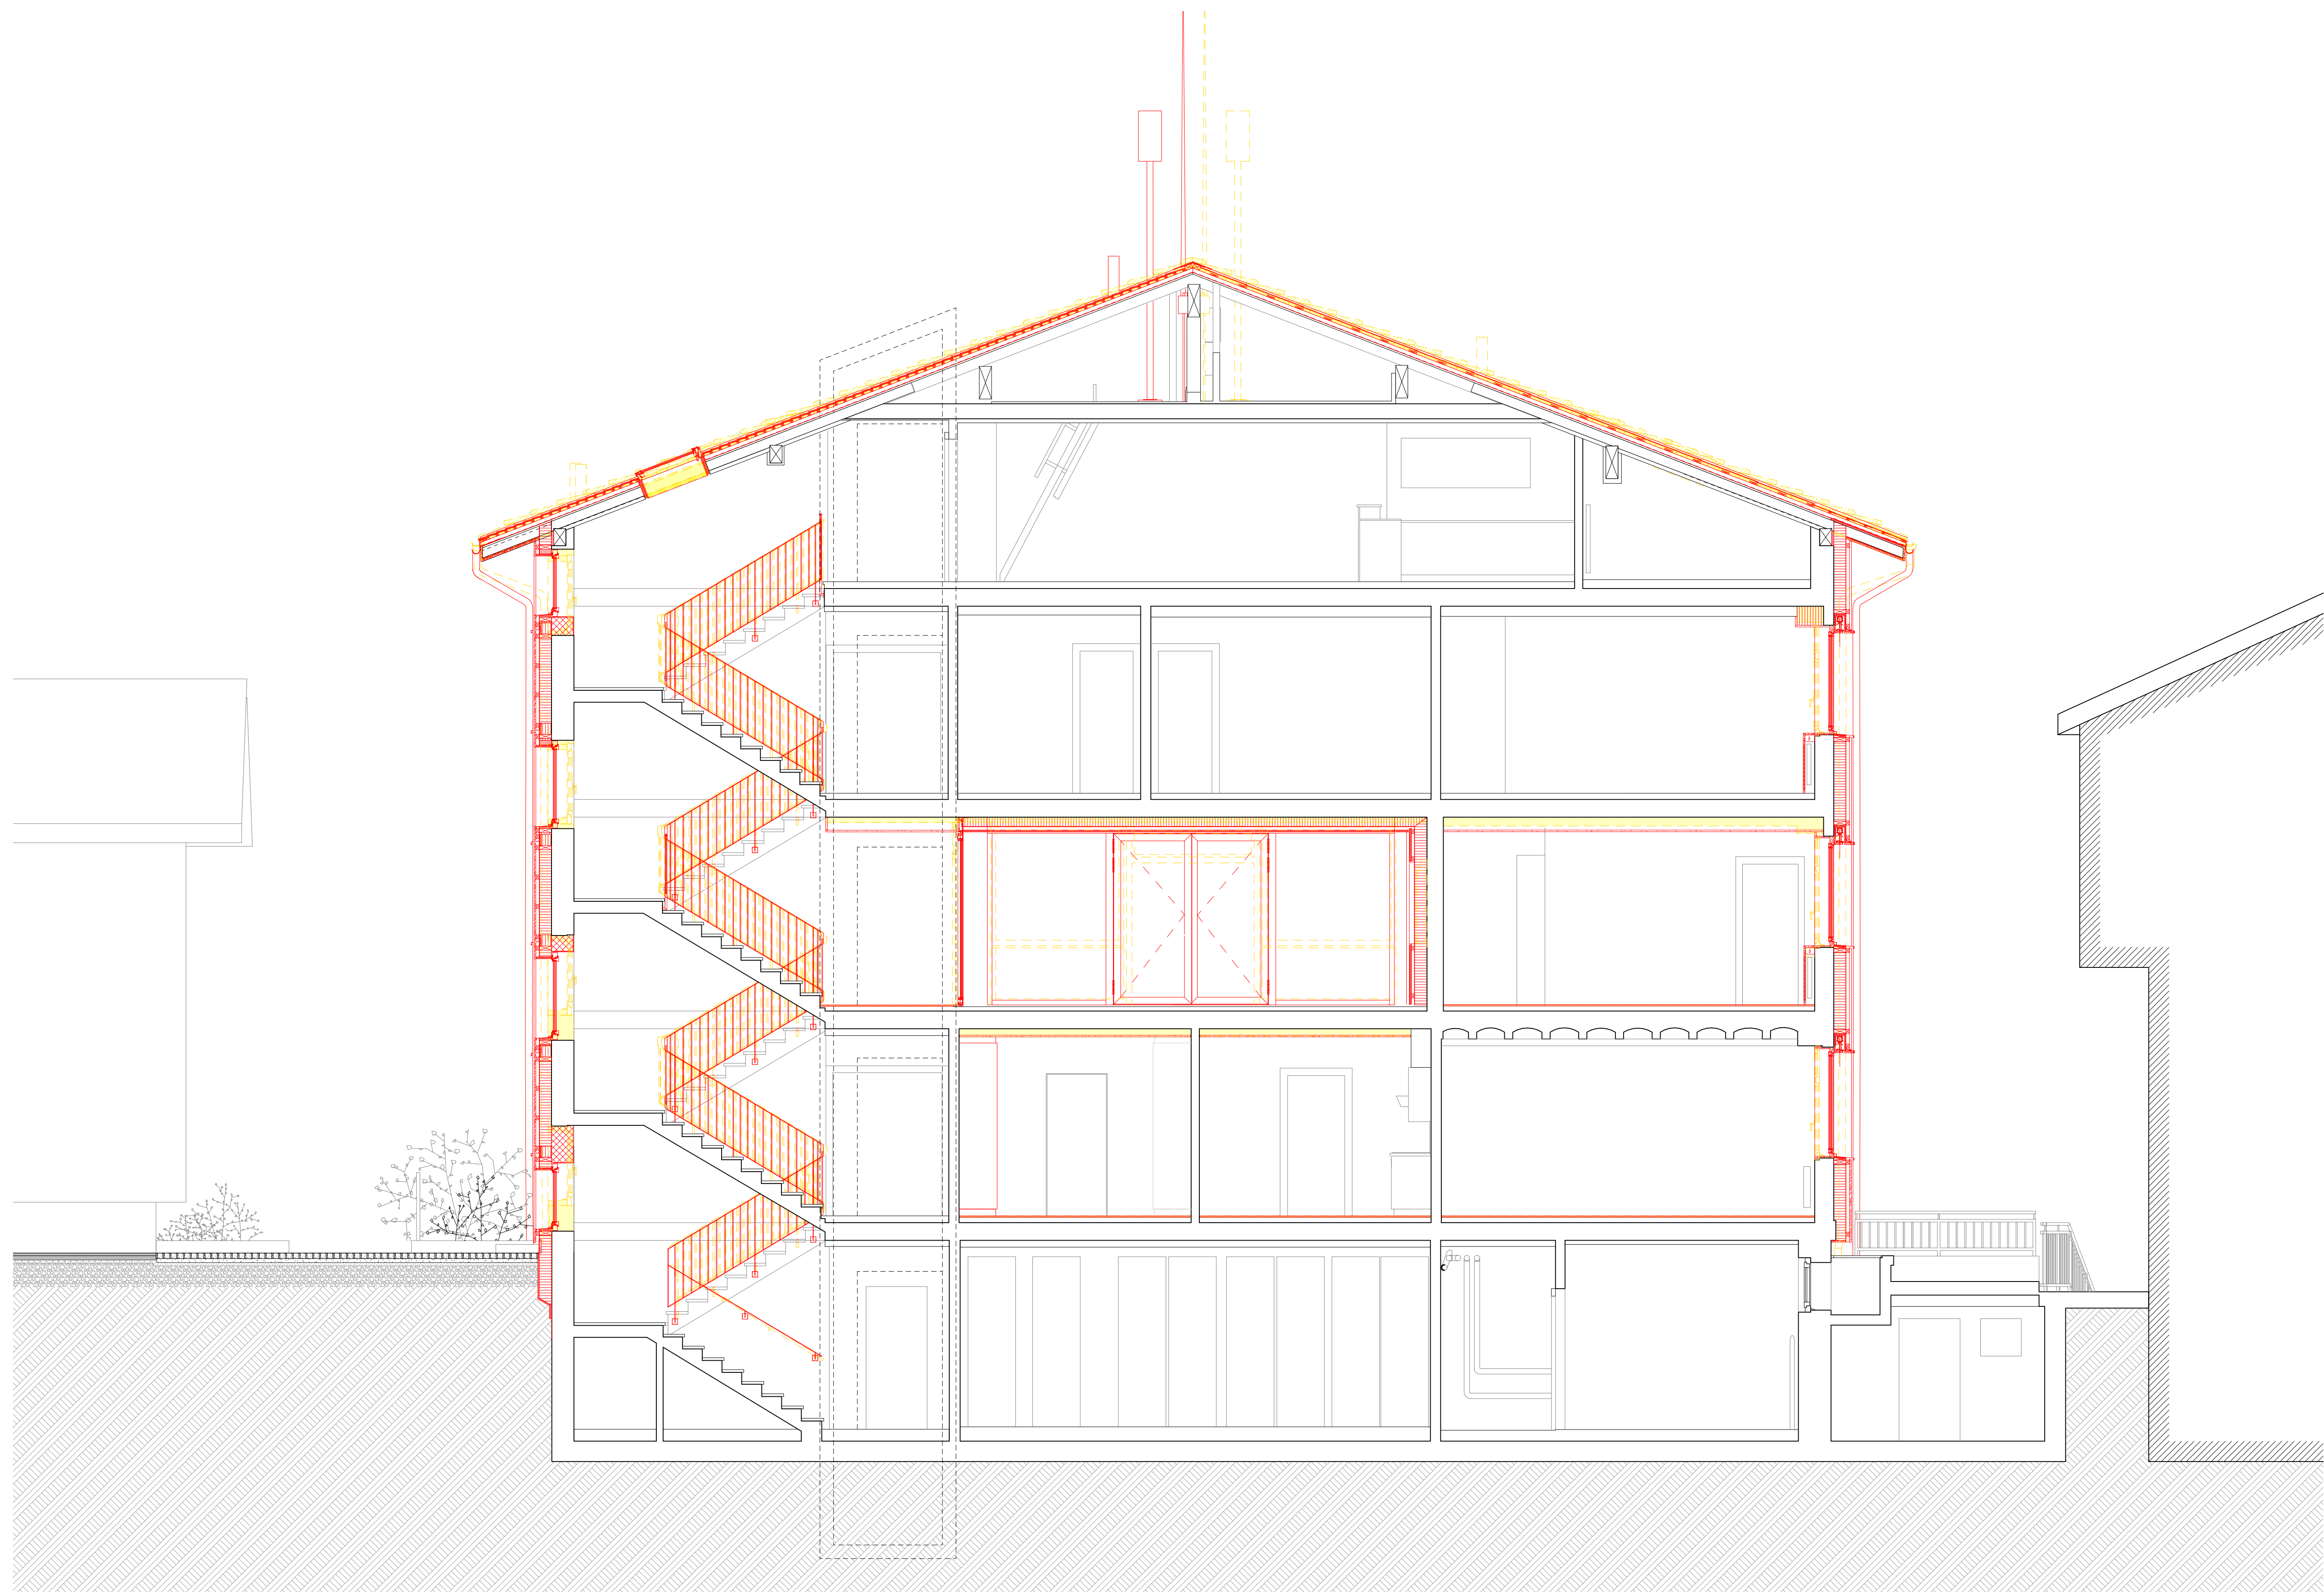










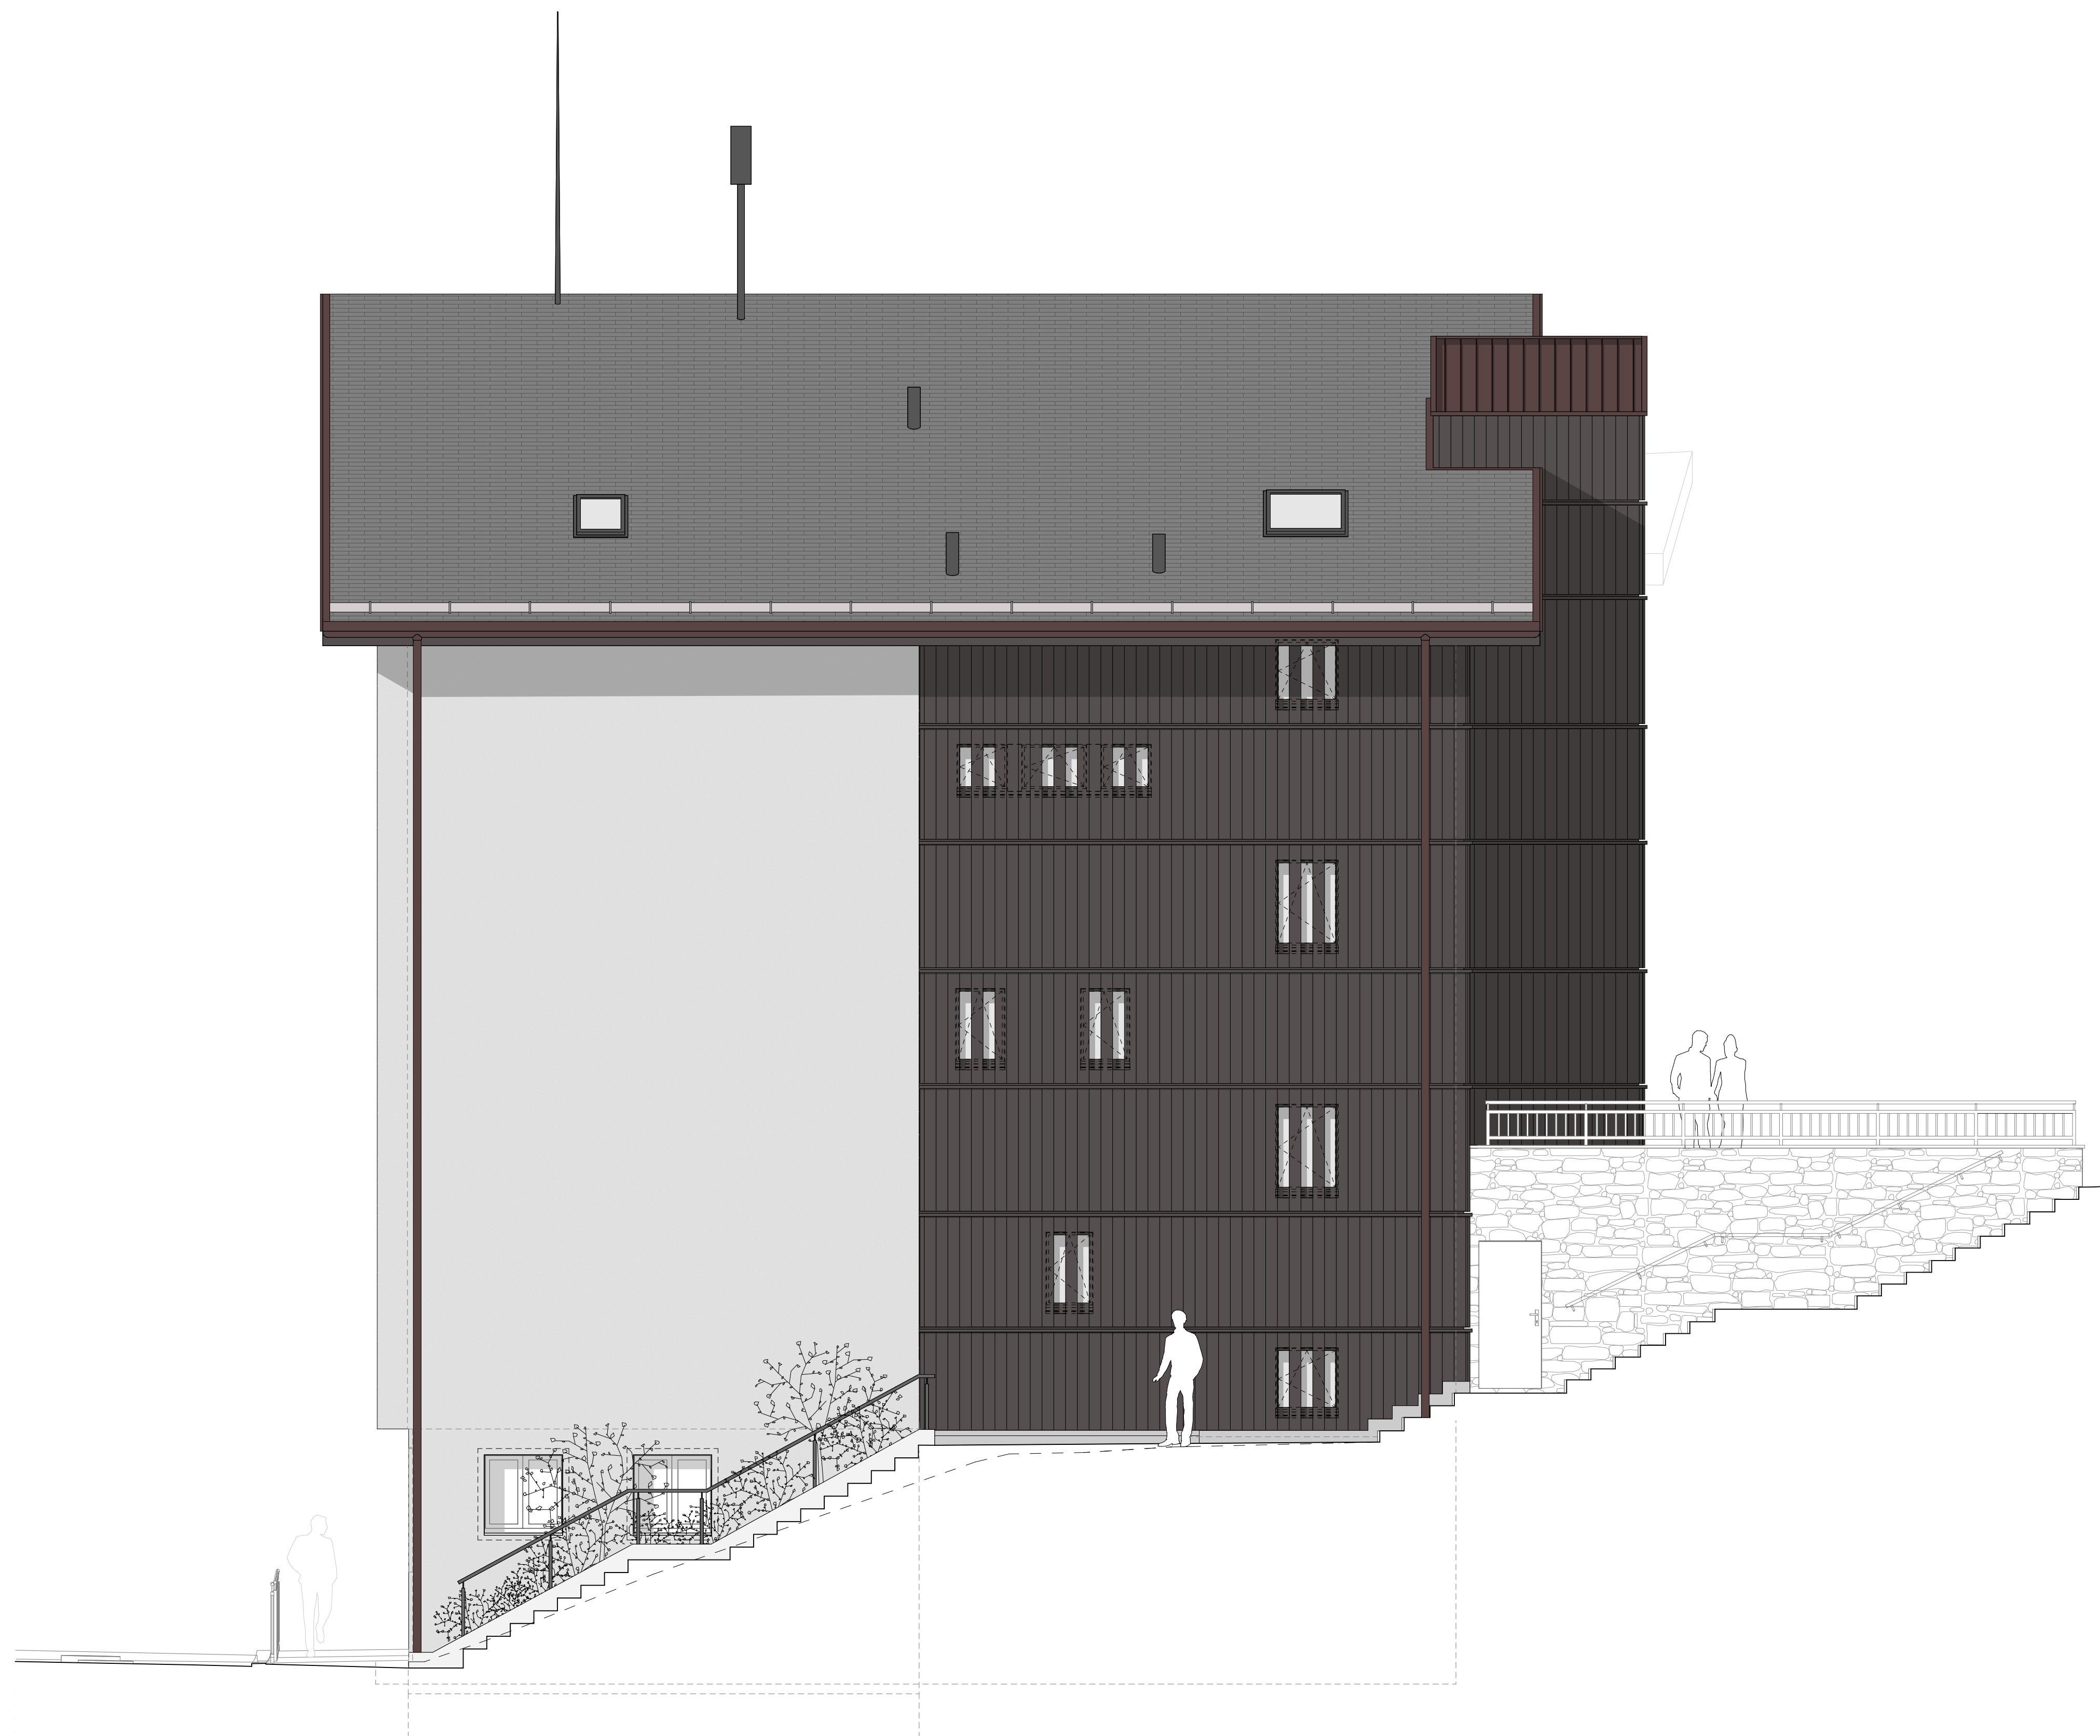




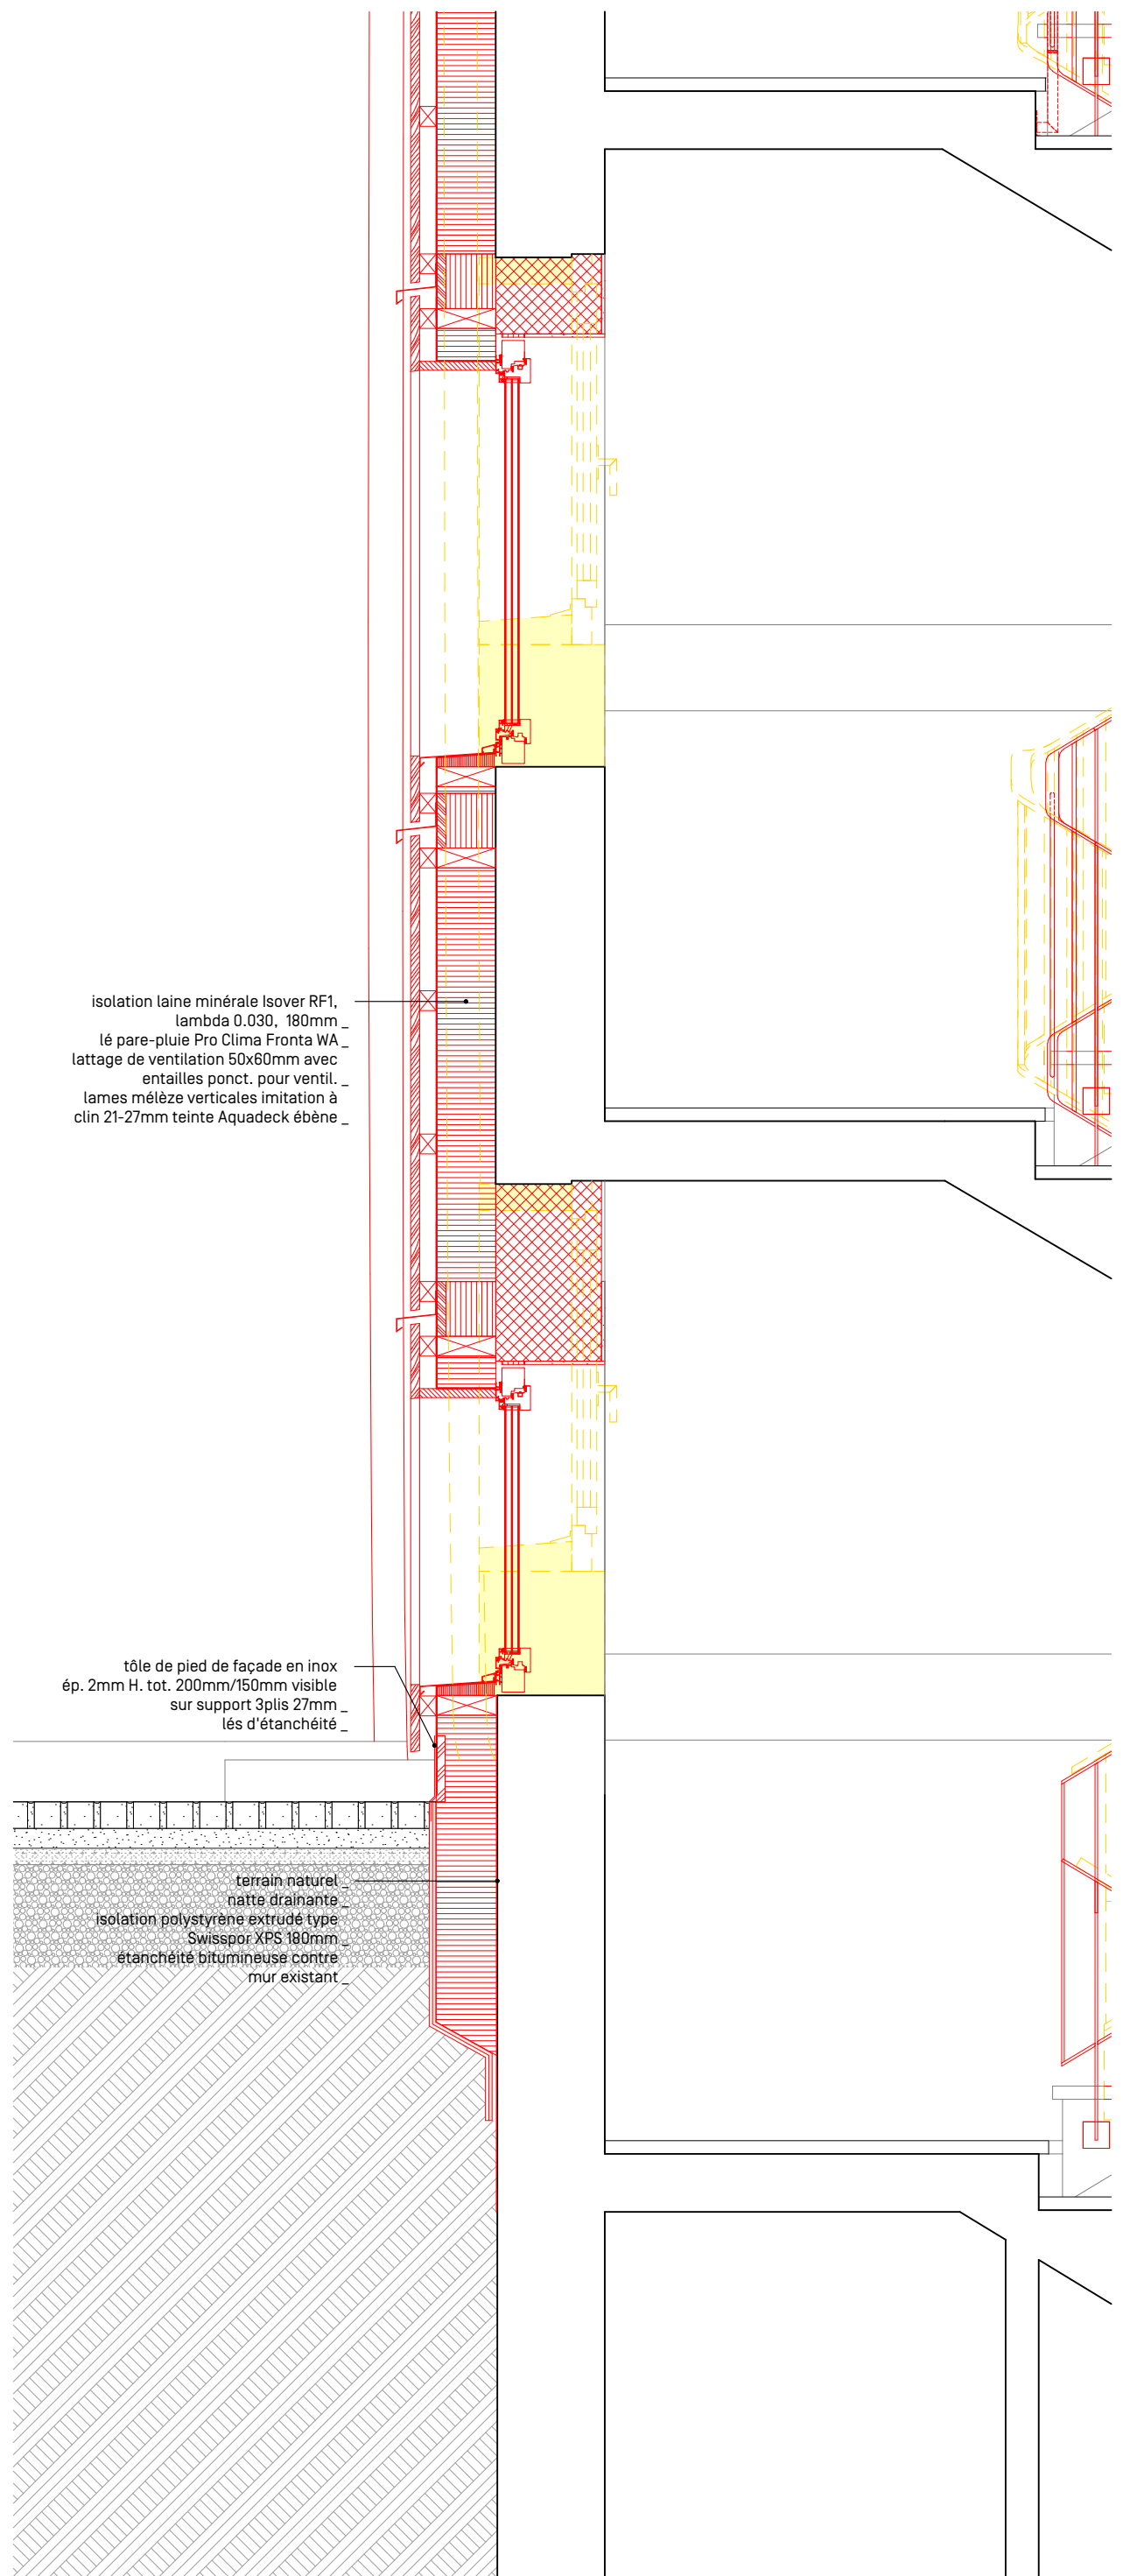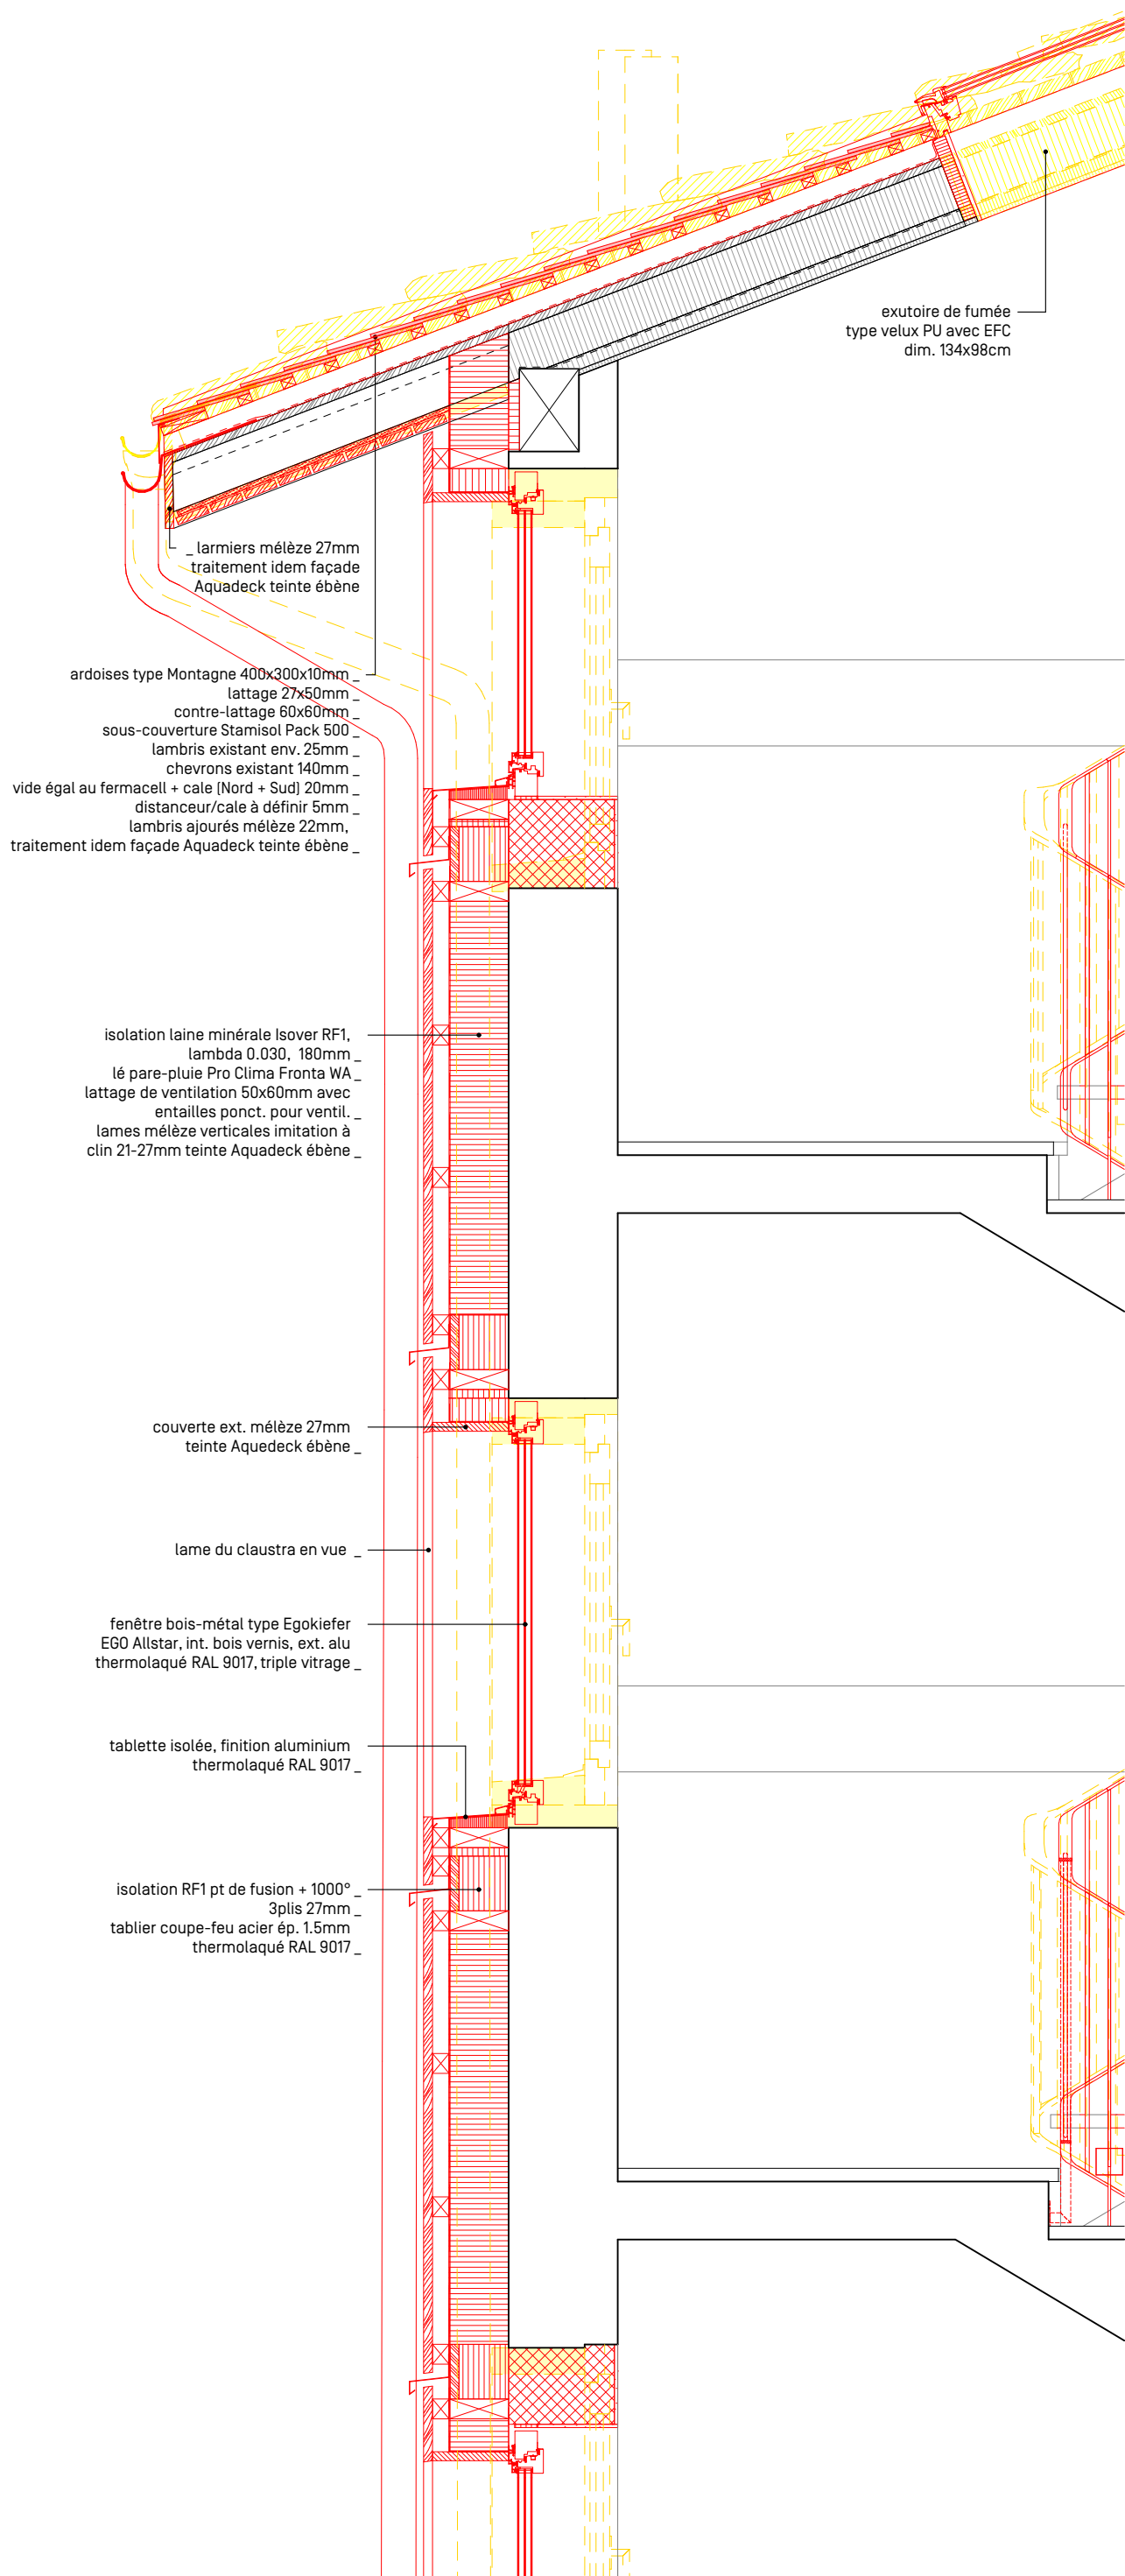

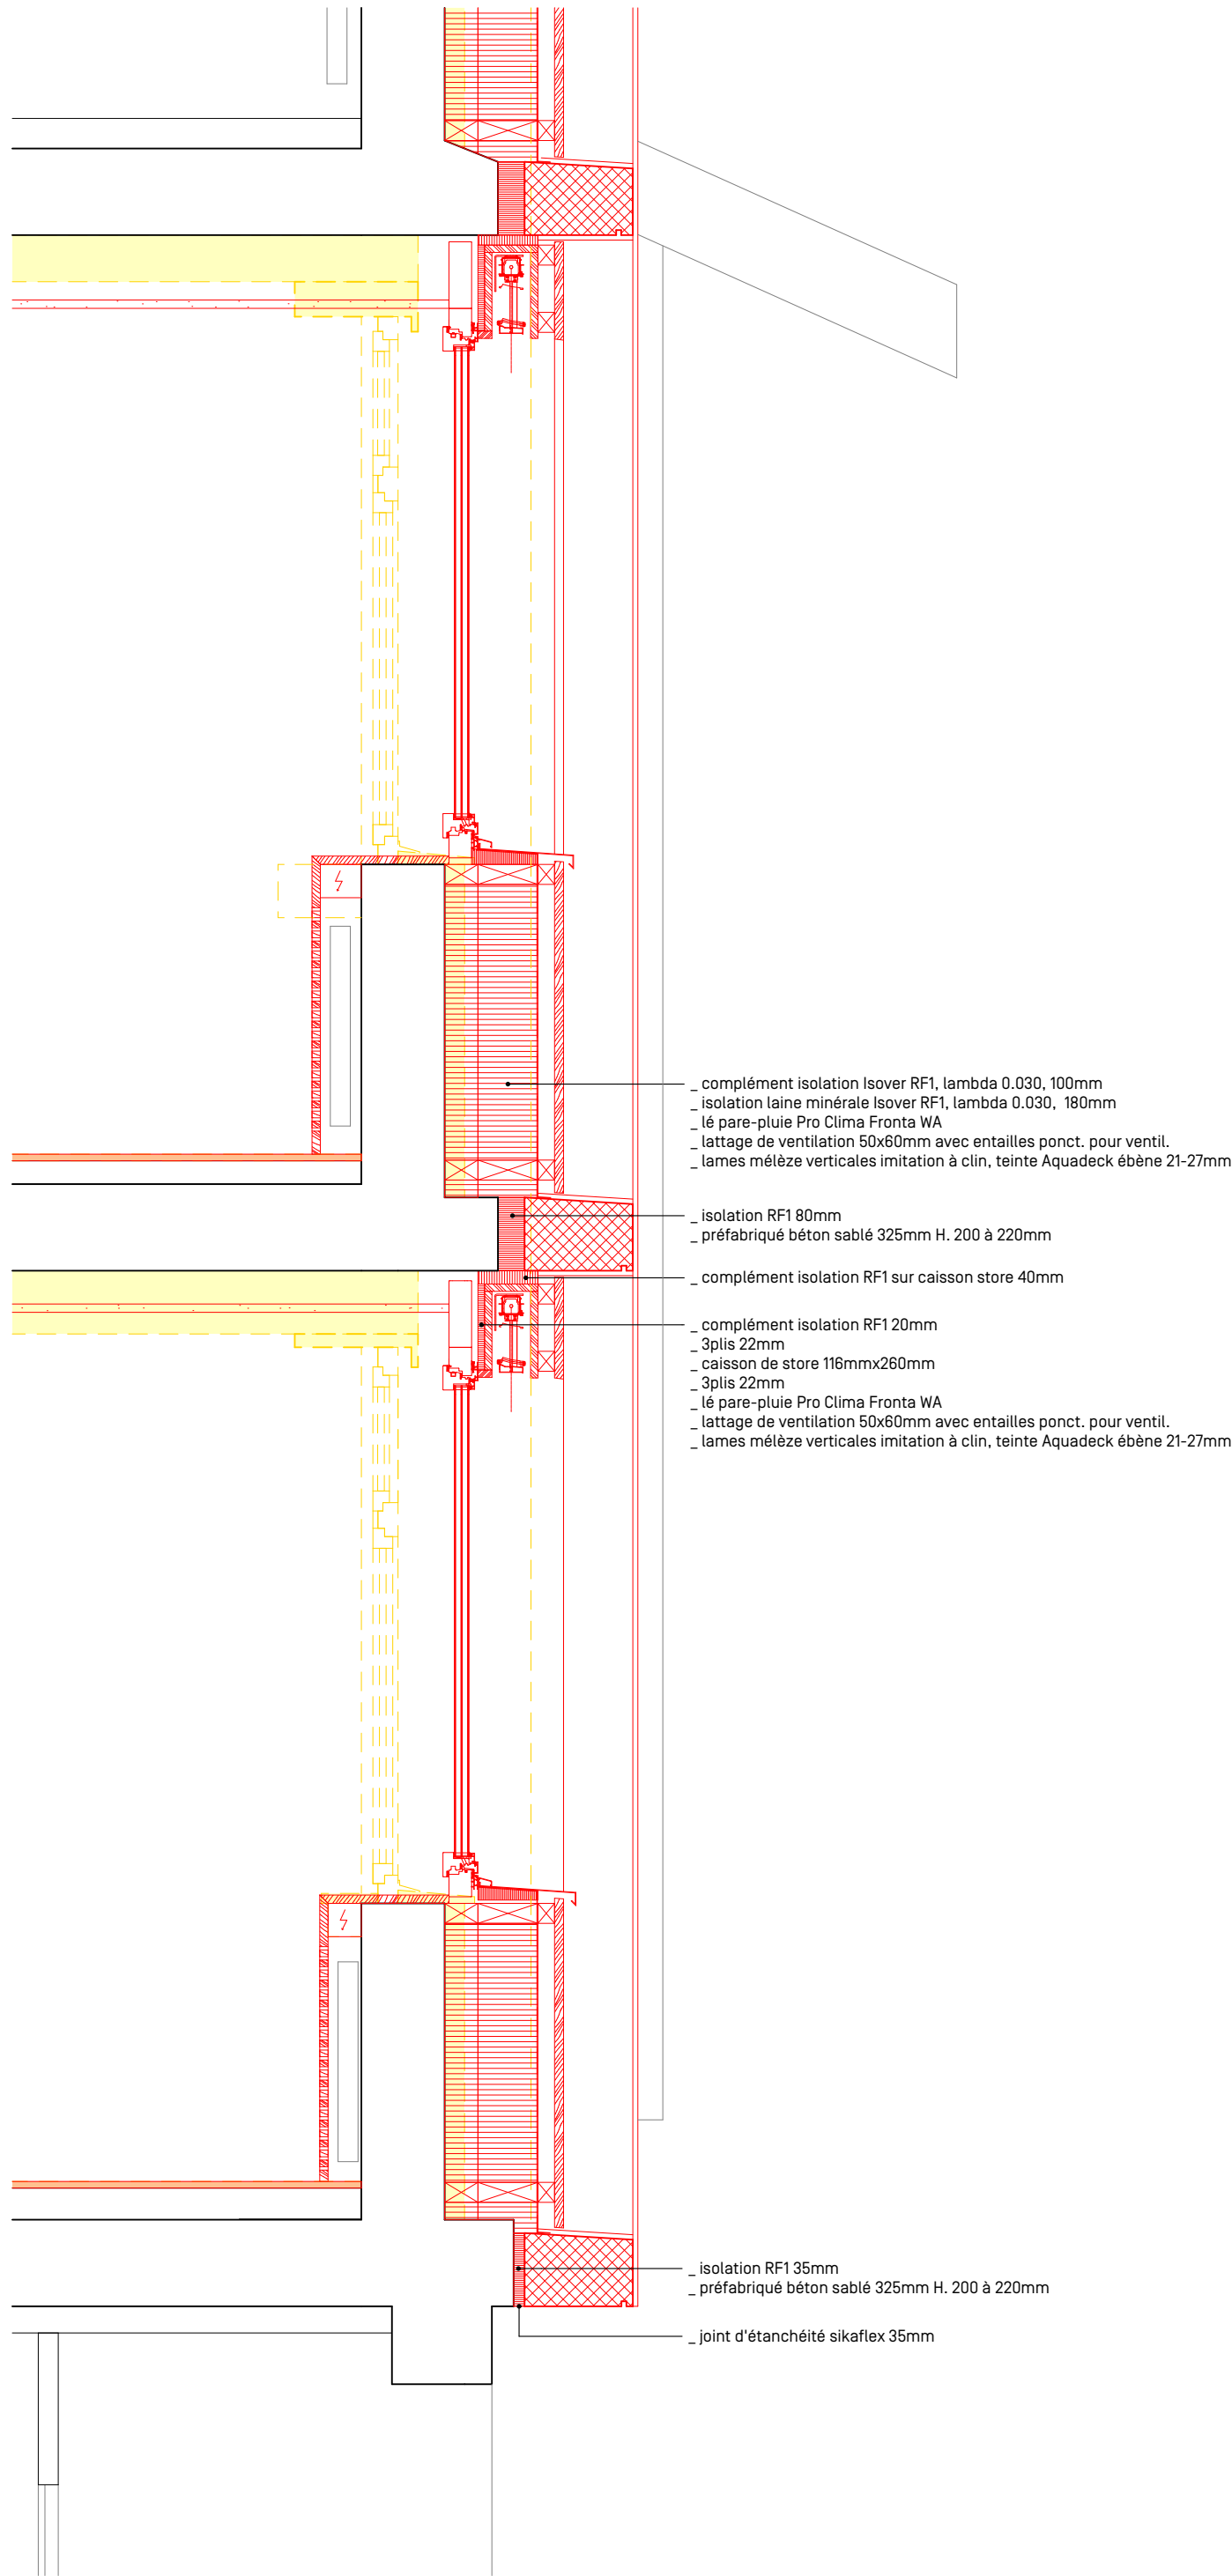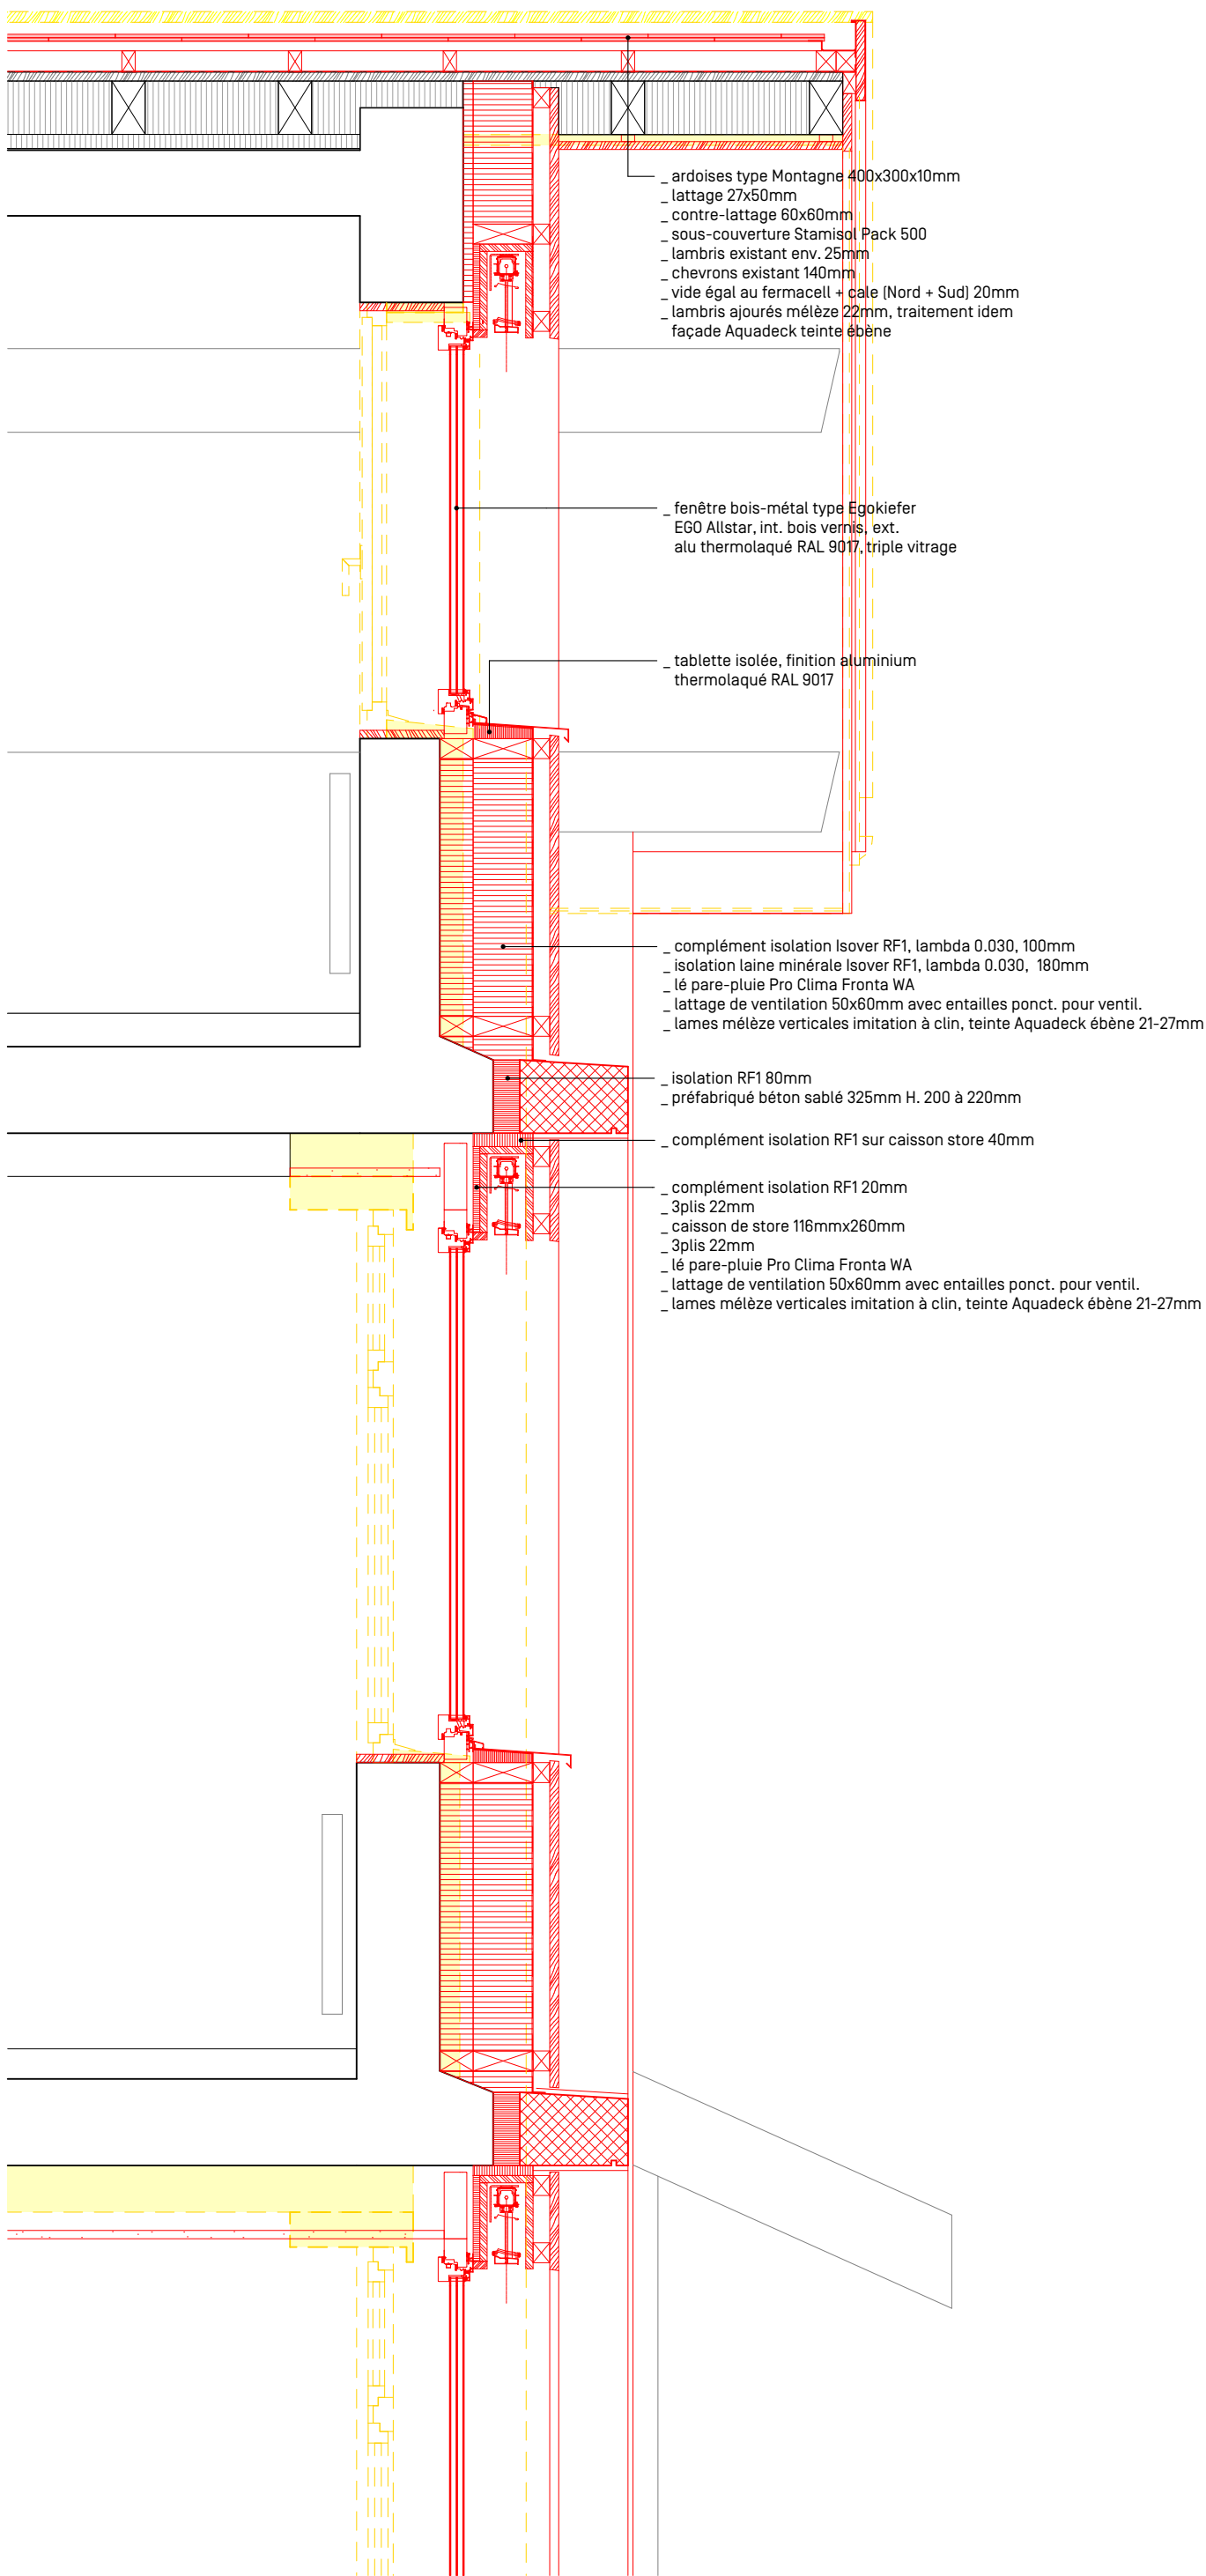


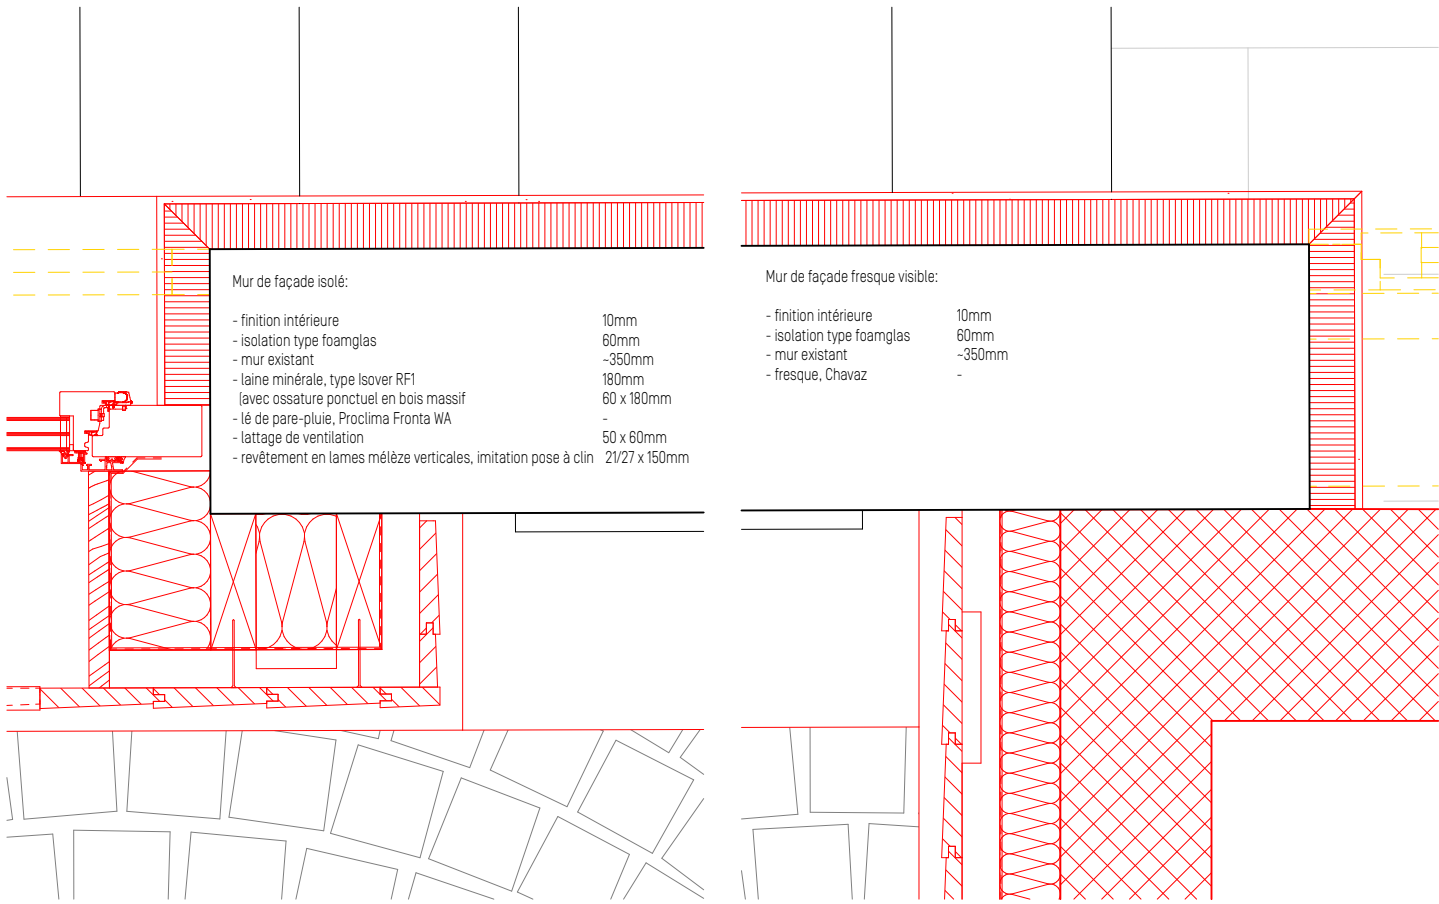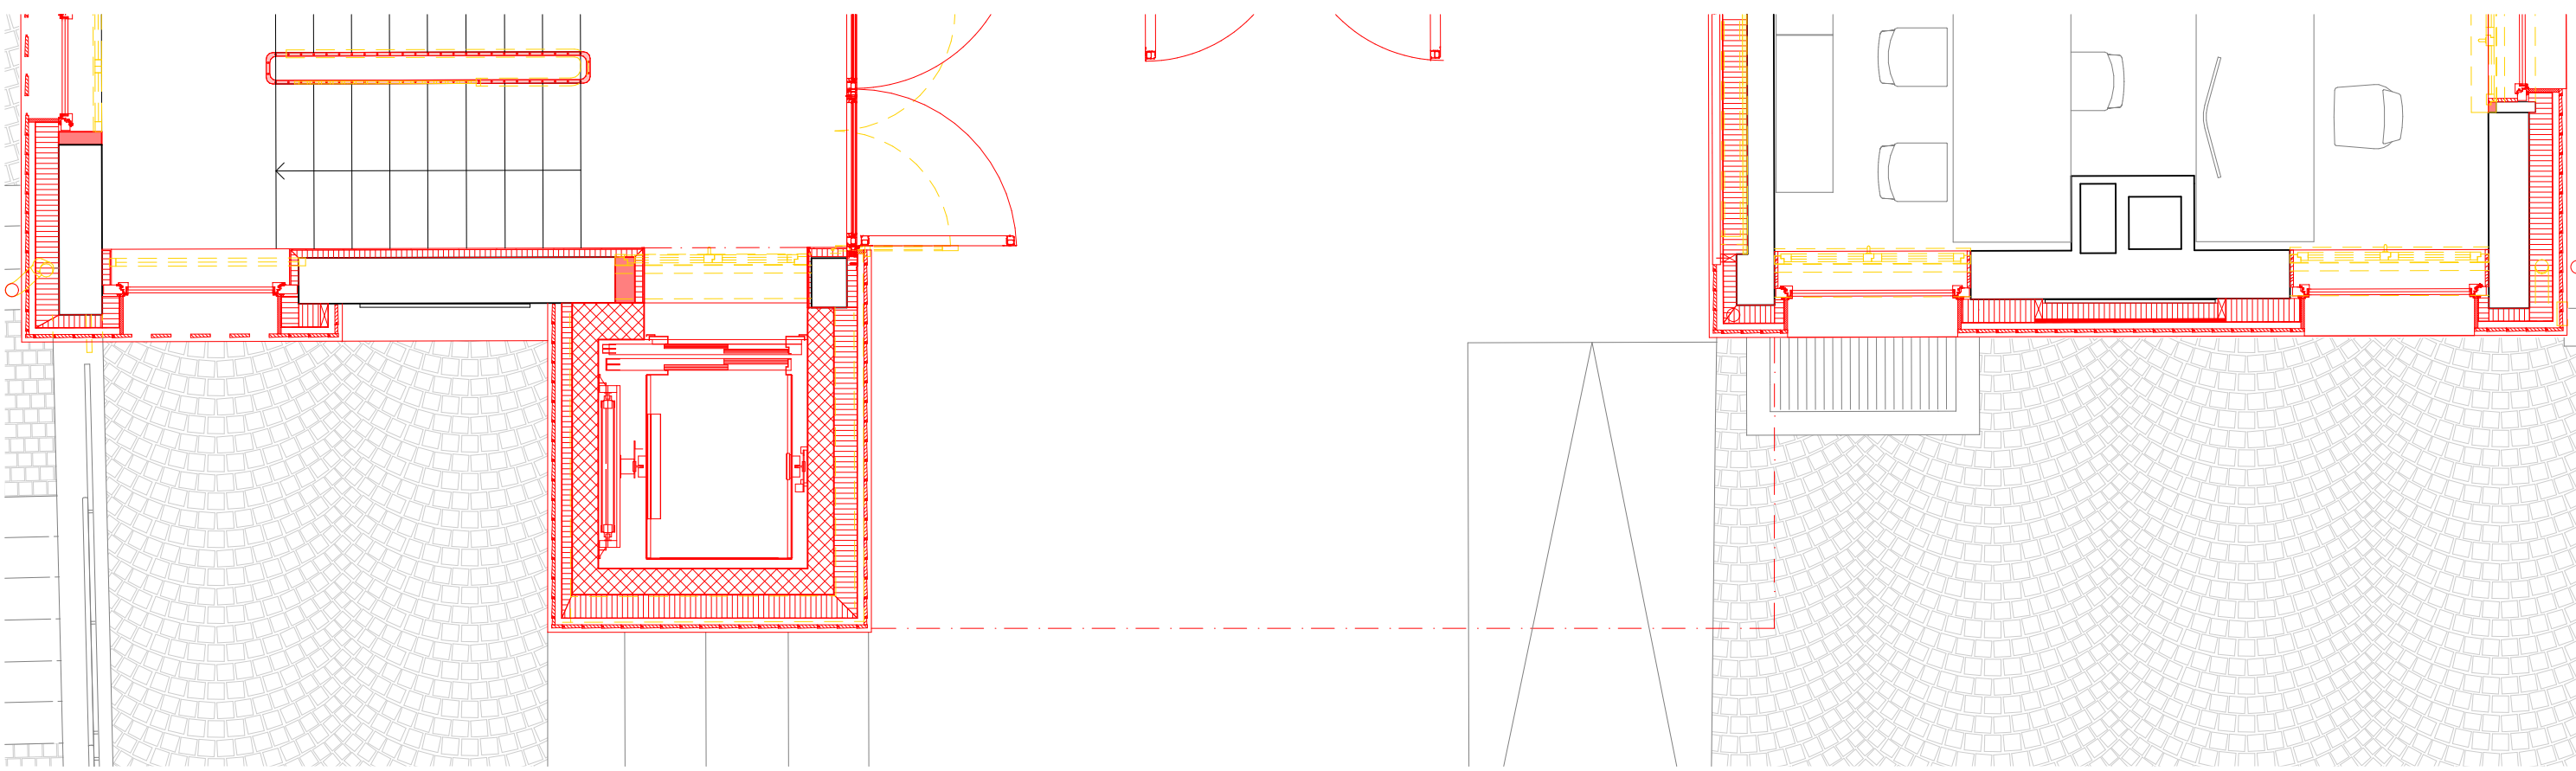


Détail en plan 1:10, fresque conservée visible

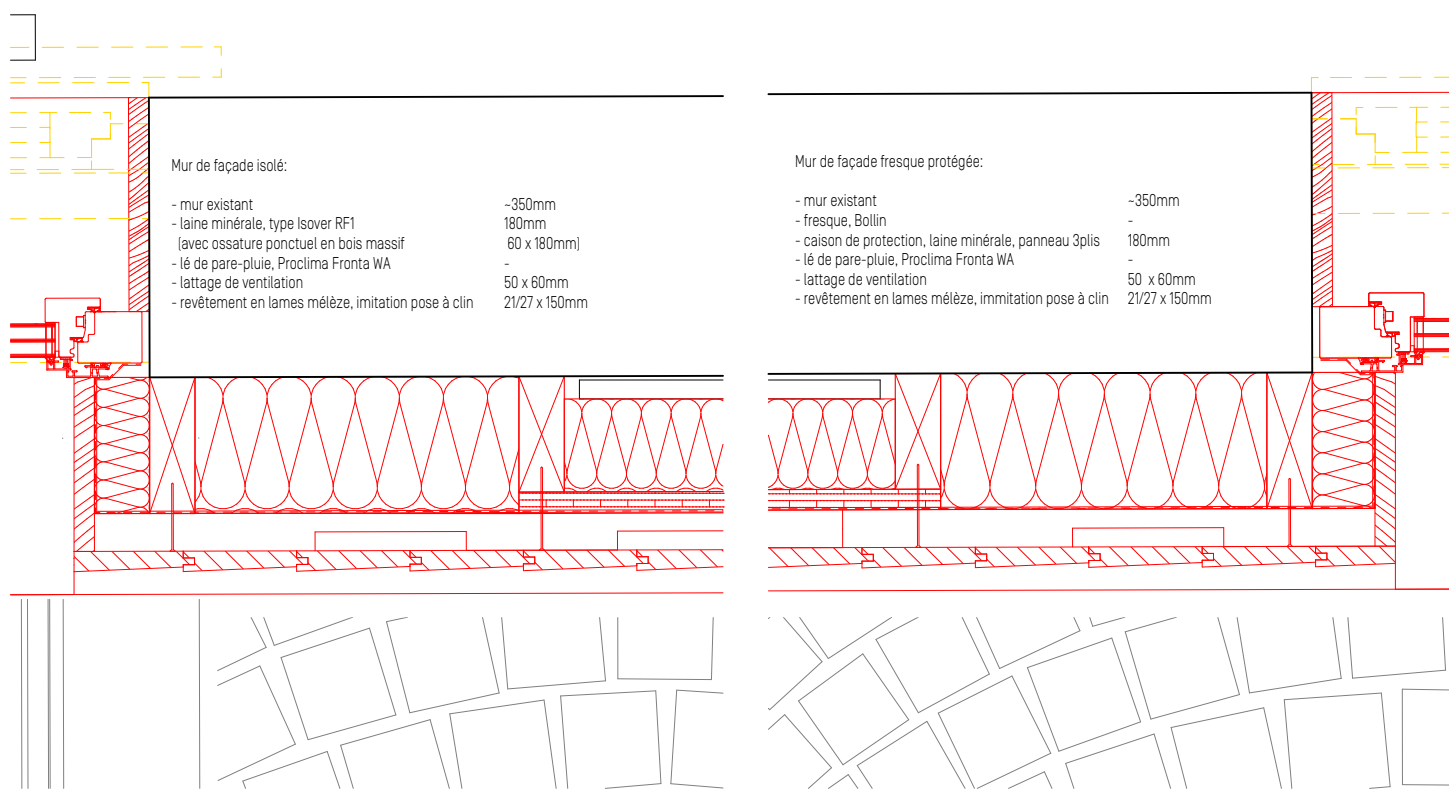

Détail en plan 1:10, fresque recouverte sans l'endommager

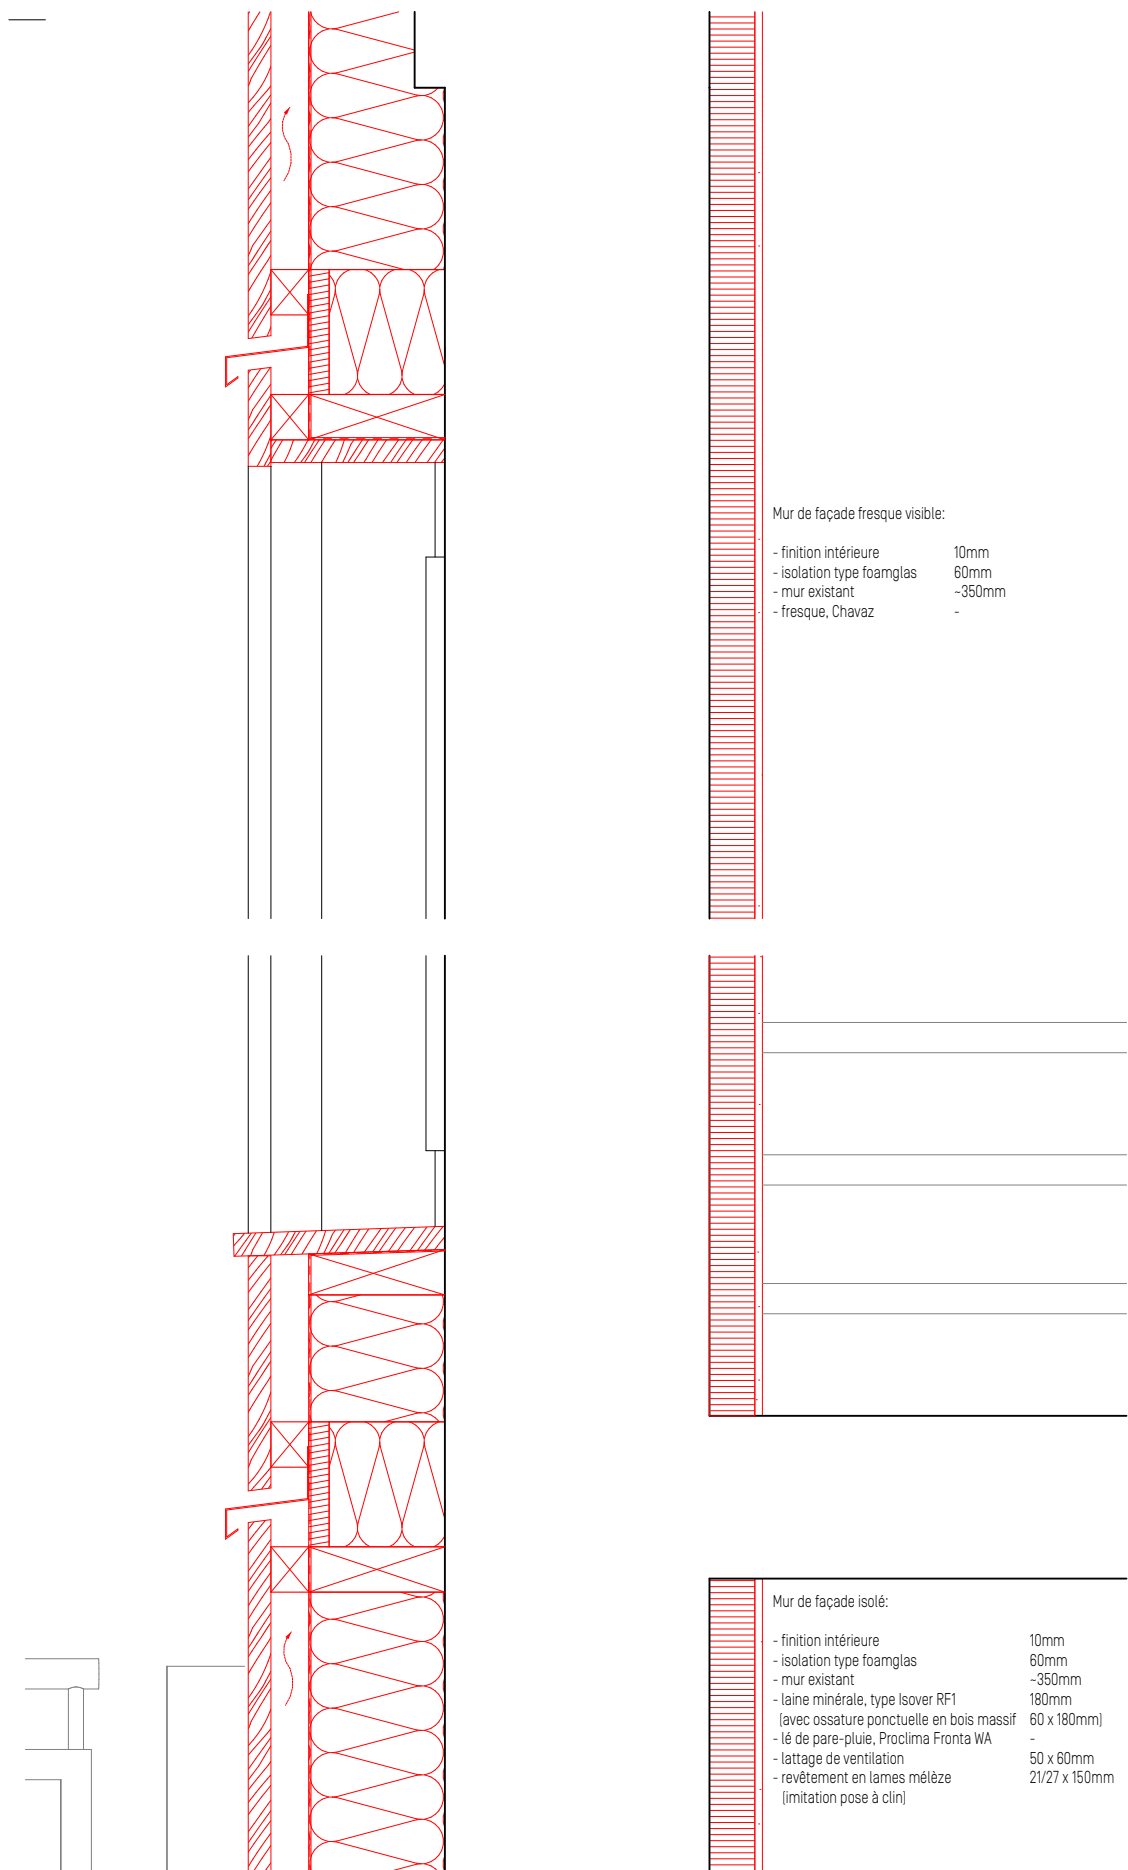

Détail coupe 1:10, fresque conservée visible

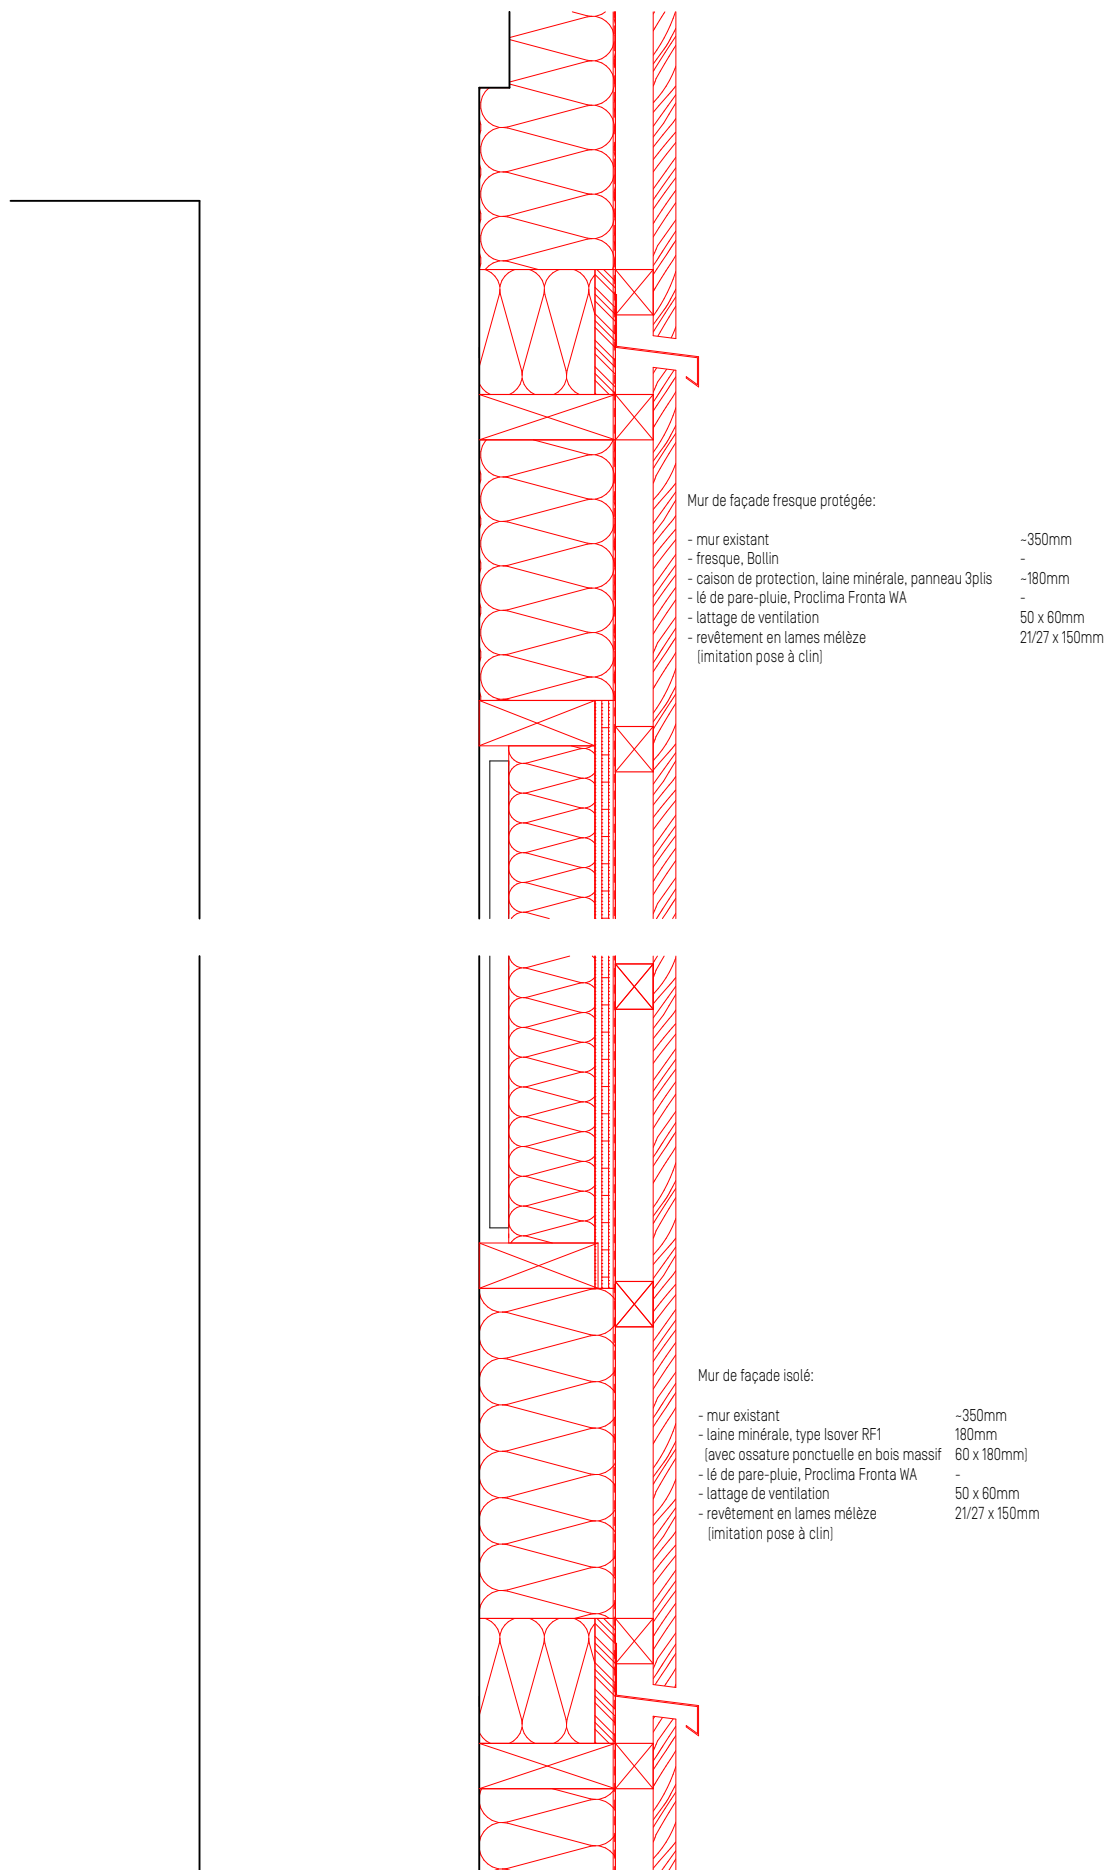


Détail en coupe 1:10, fresque recouverte sans l'endommager



Façade Ouest, photographie, avant travaux




Façade Ouest, photographie, après travaux

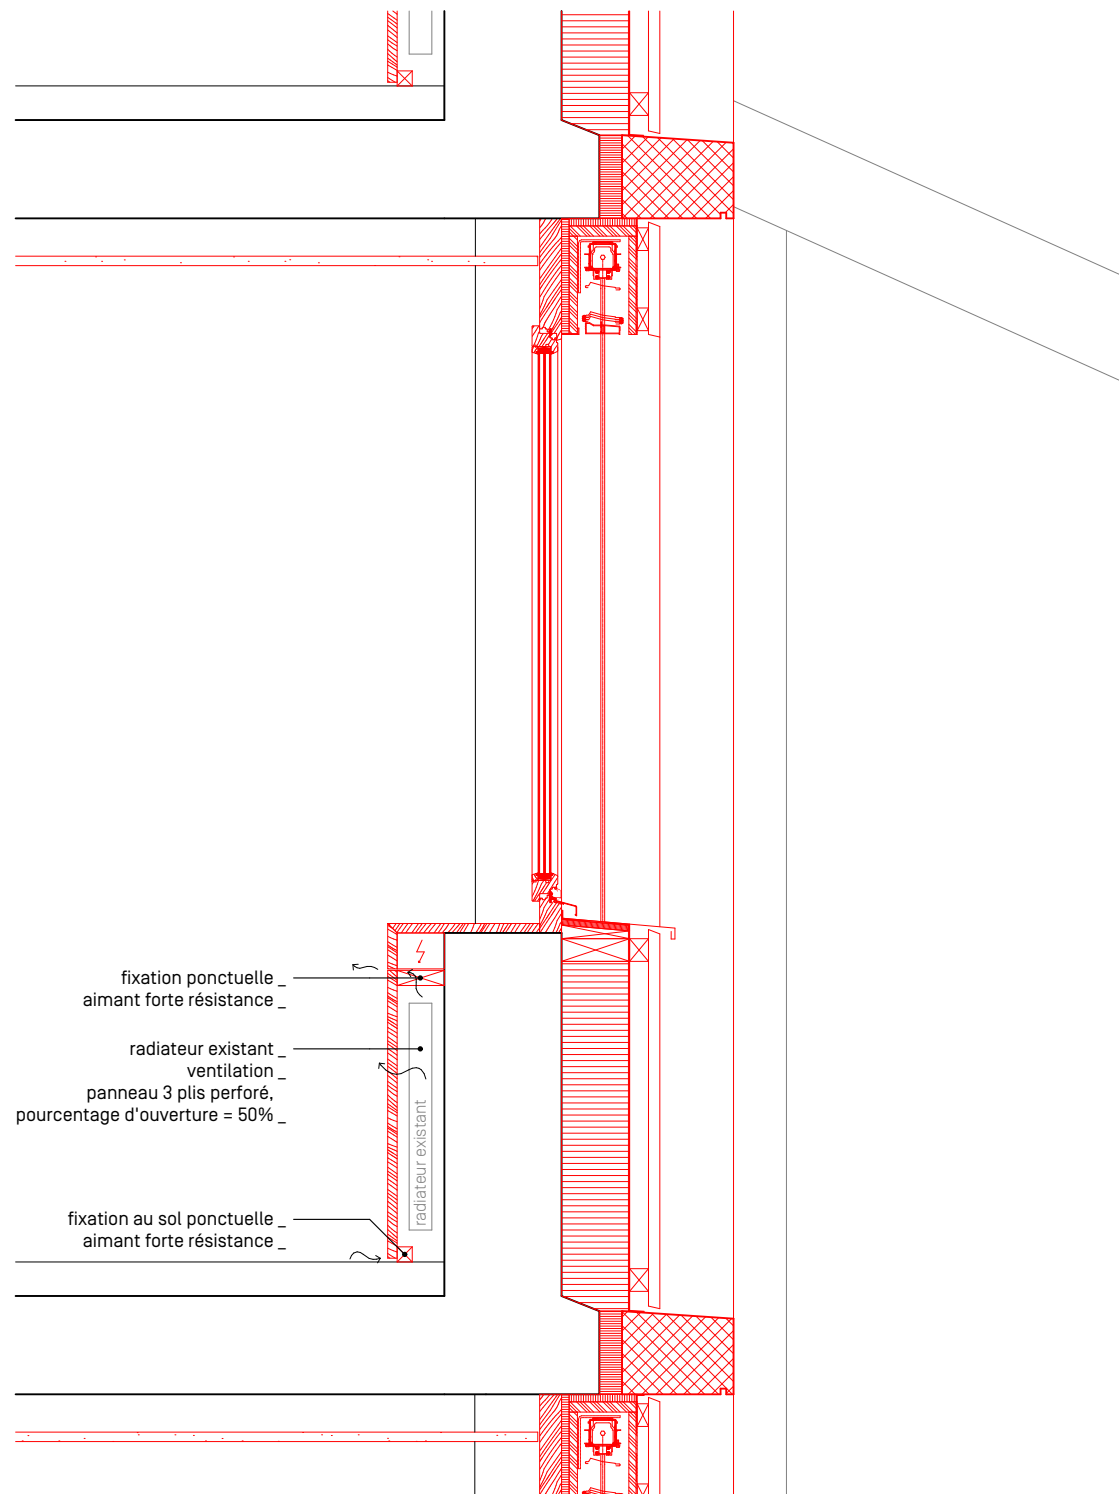

Coupe



Elévation intérieure

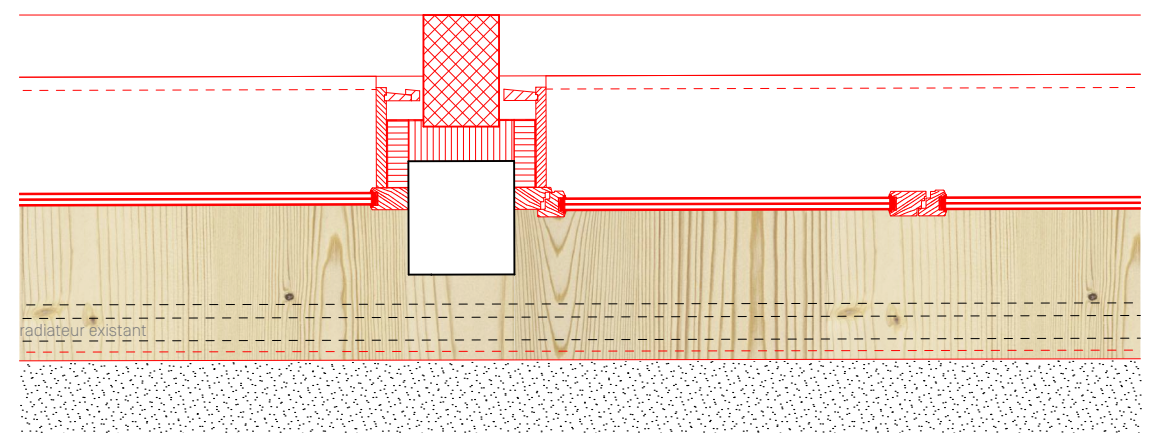

Extrait de plan

CW

cw architectes sa
rue des aubepines 9
1950 Sion

www.cw-architectes.ch
t: +41 27 322 32 69
info@cw-architectes.ch

fday

fday
architecture sàrl

route principale 17
1987 hérémence
078 709 74 79
f.dayer@fday.ch

Habillage des radiateurs 1:20