


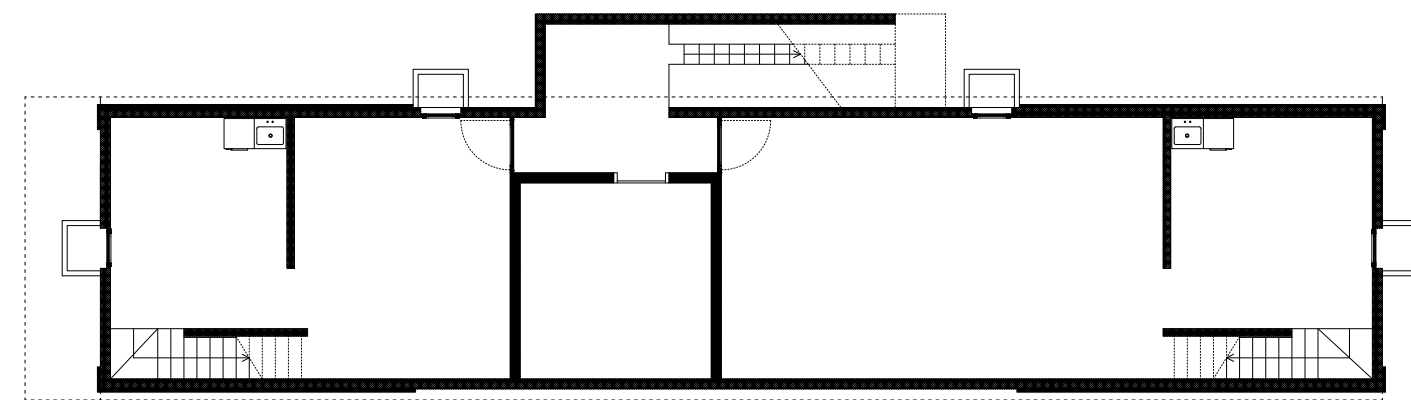


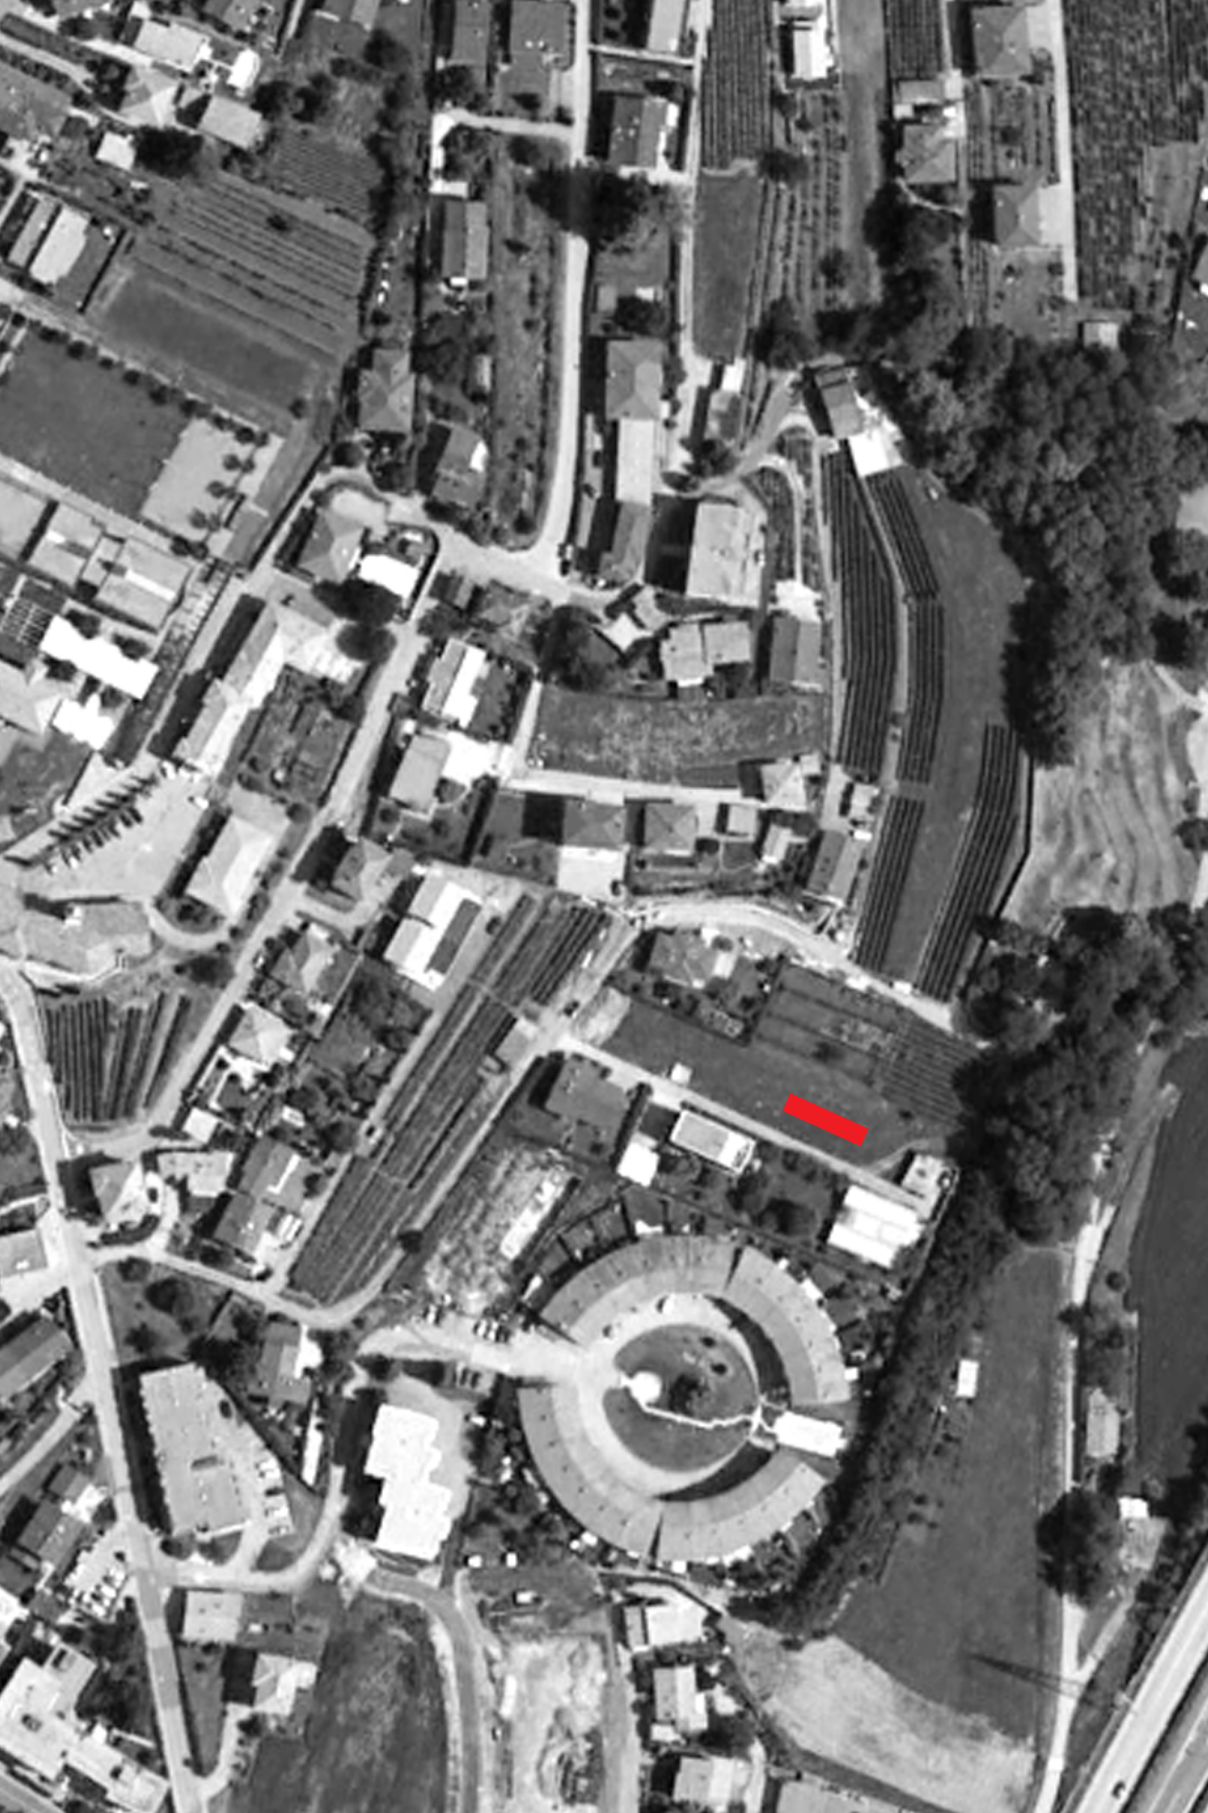


Untergeschoss

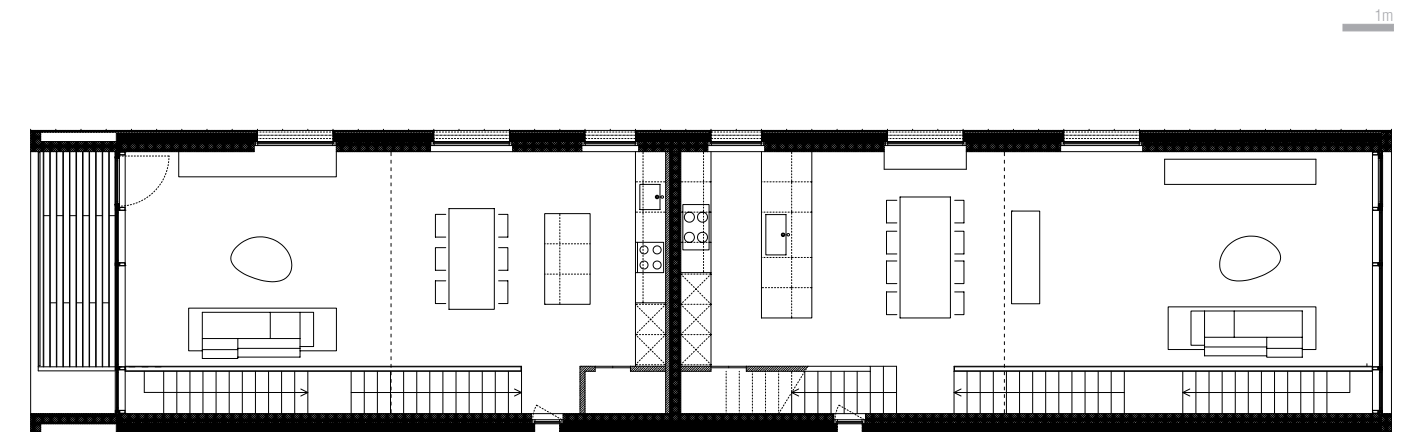


2. Obergeschoss

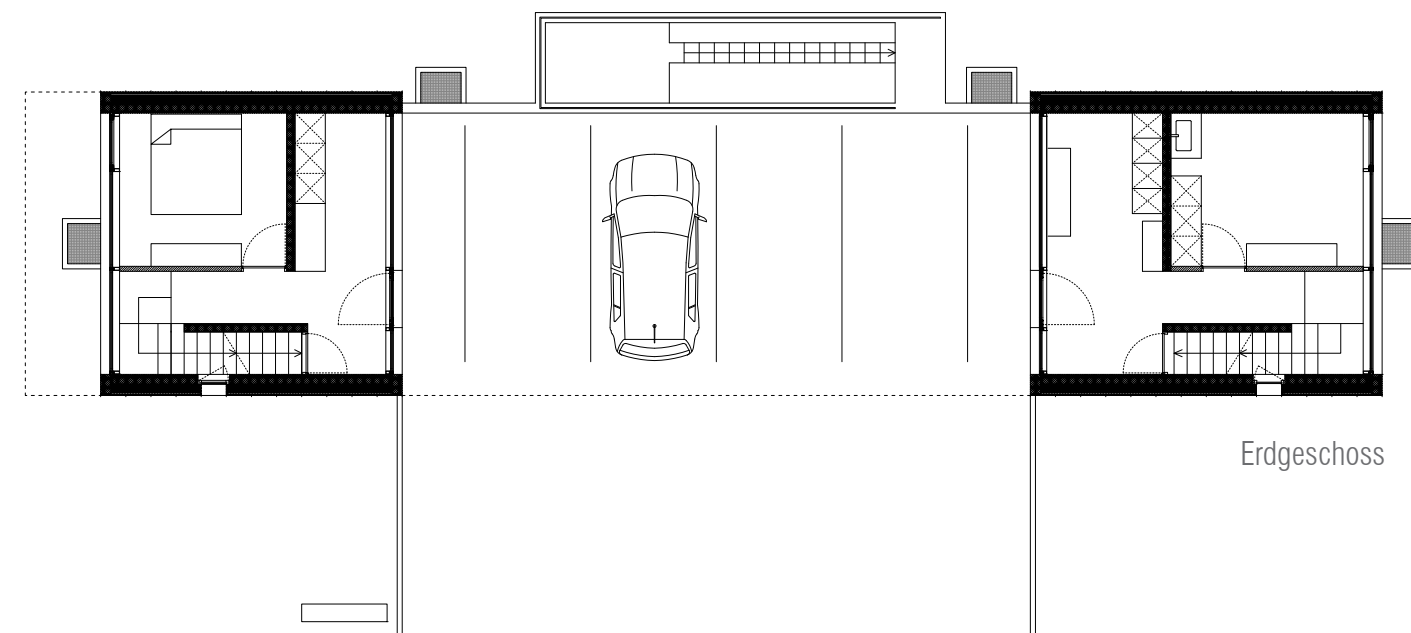


Erdgeschoss

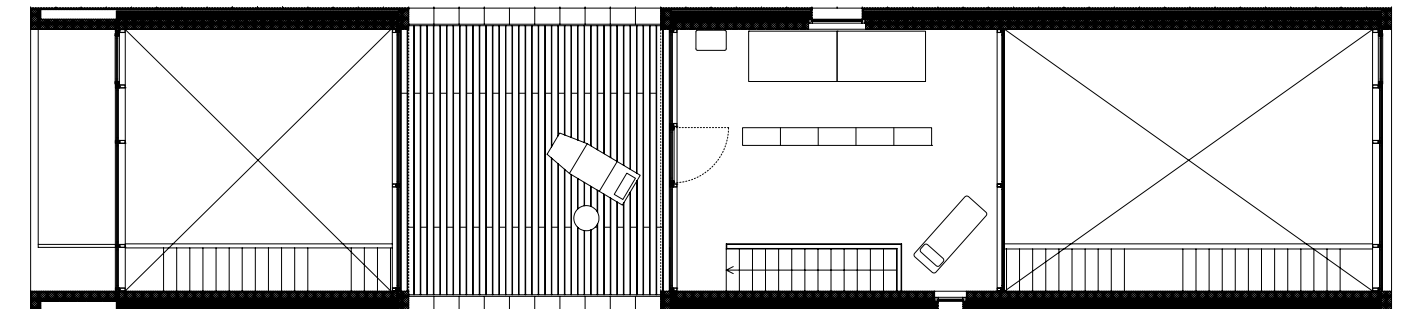


3. Obergeschoss

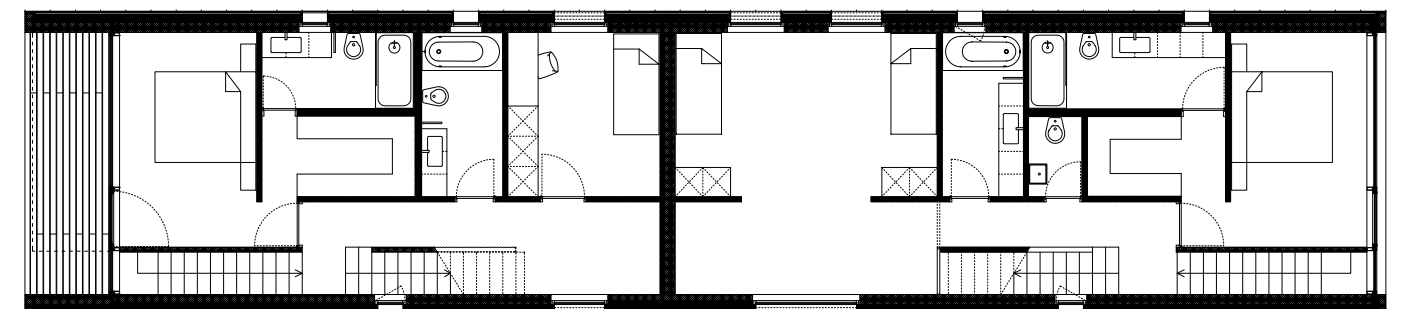


1. Obergeschoss

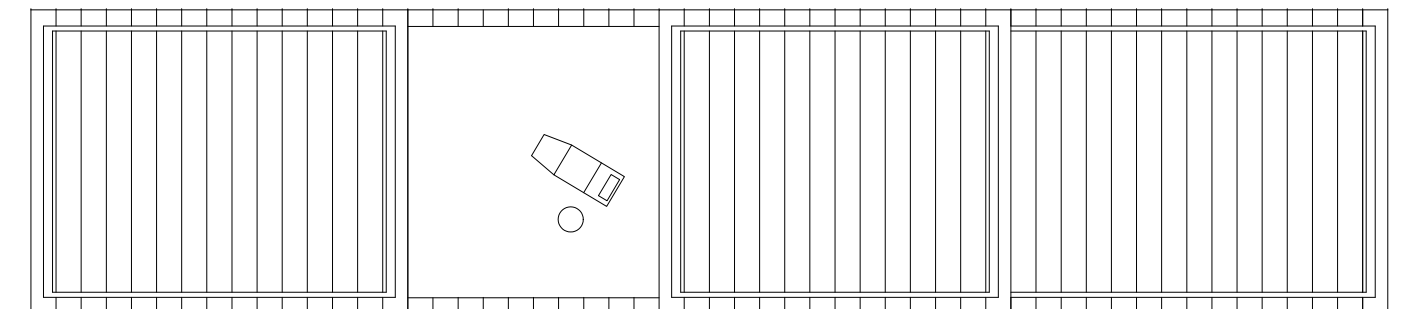

Dachgeschoss

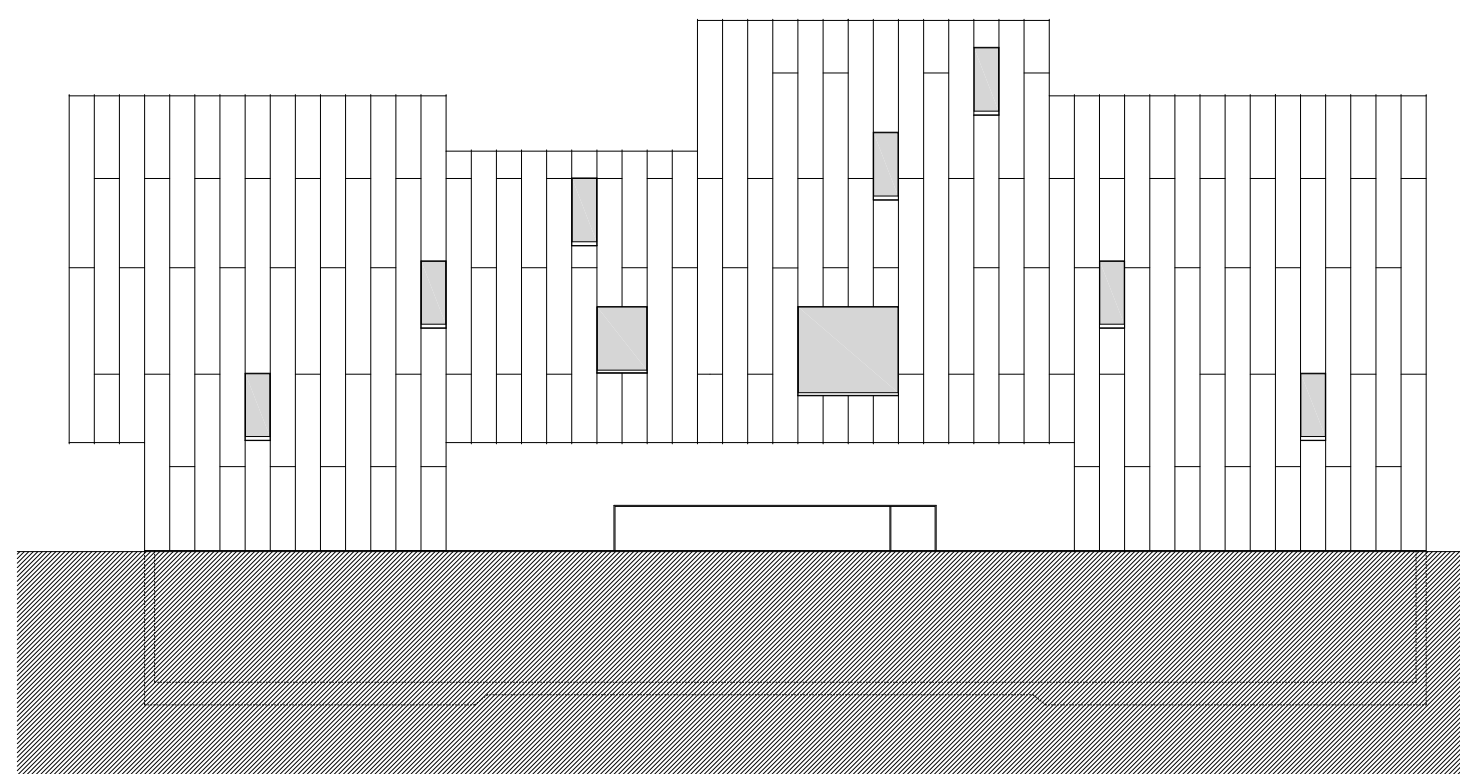

Fassade

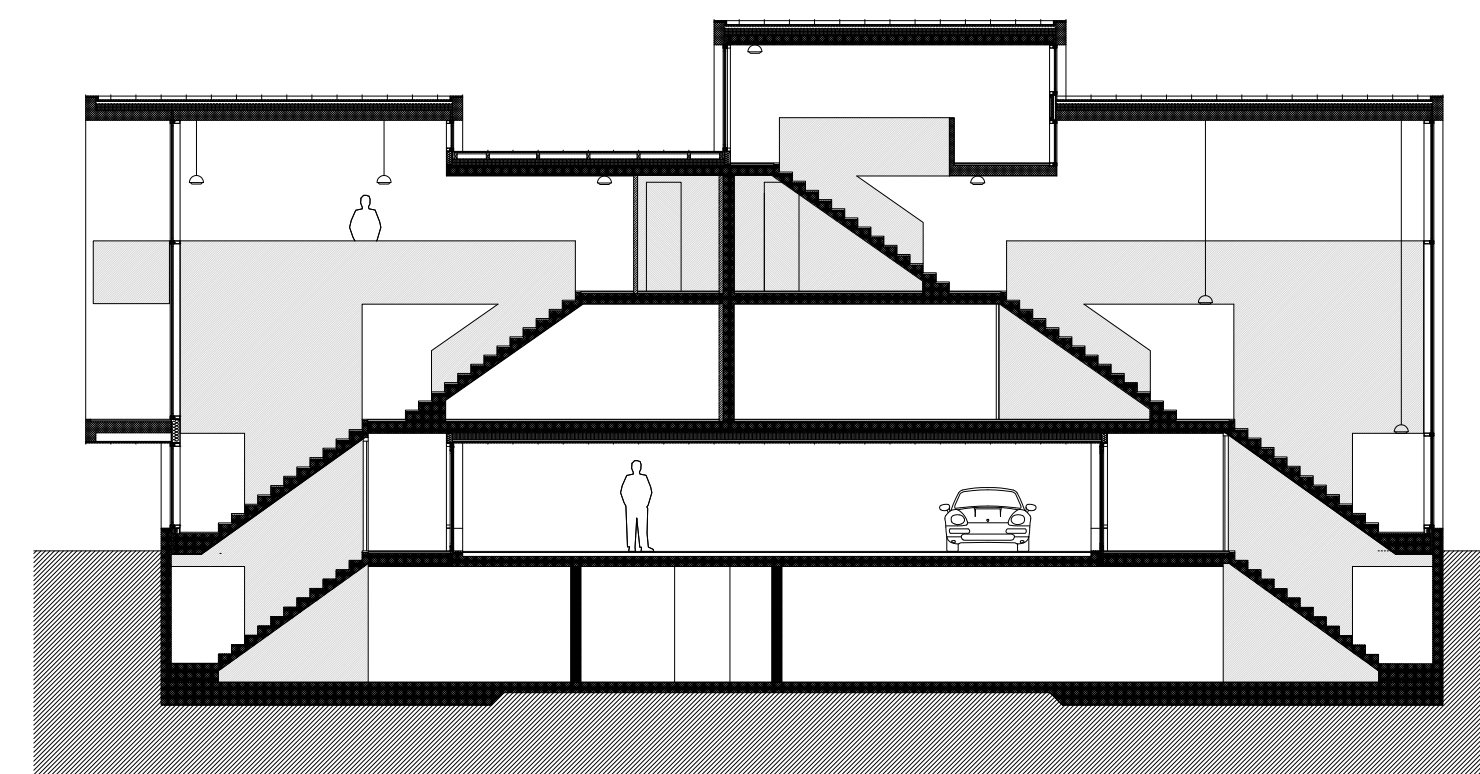

Schnitt