


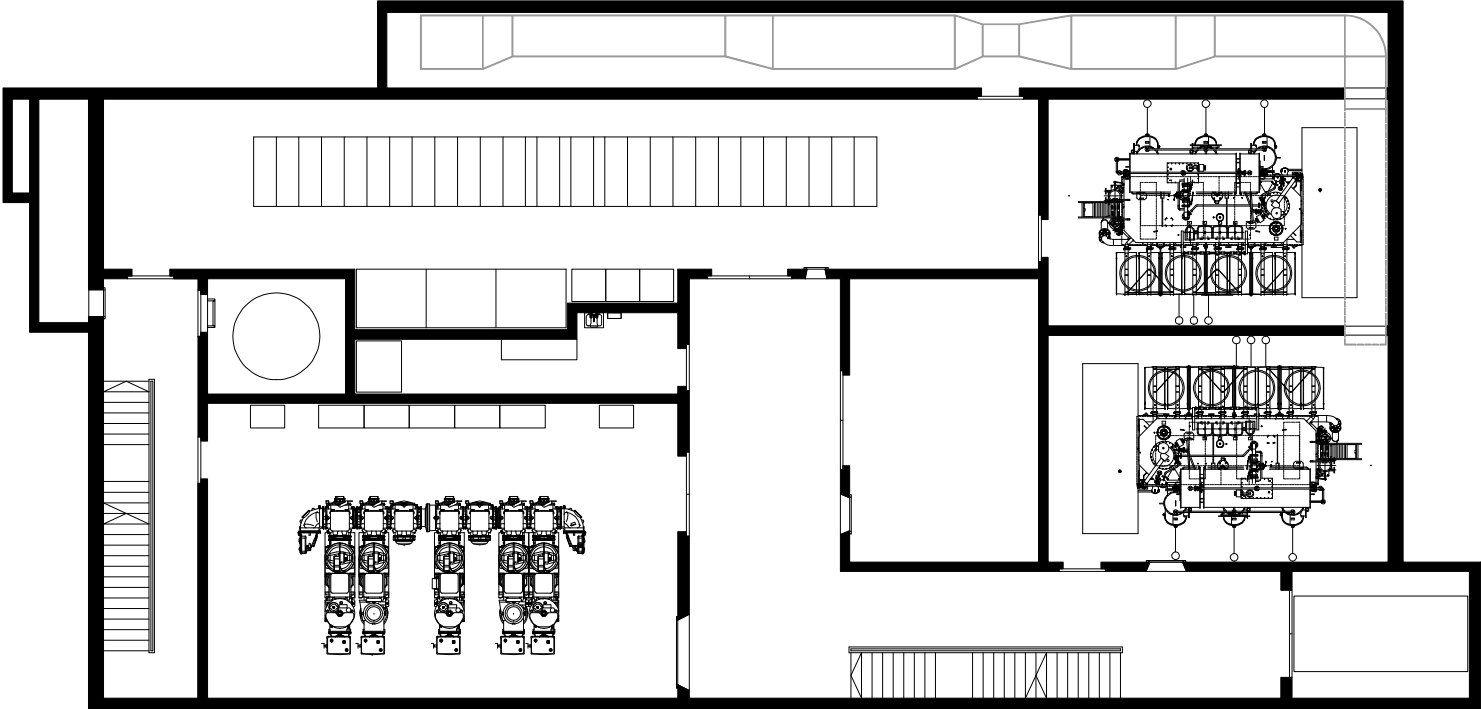

Grundriss
2. Untergeschoss

