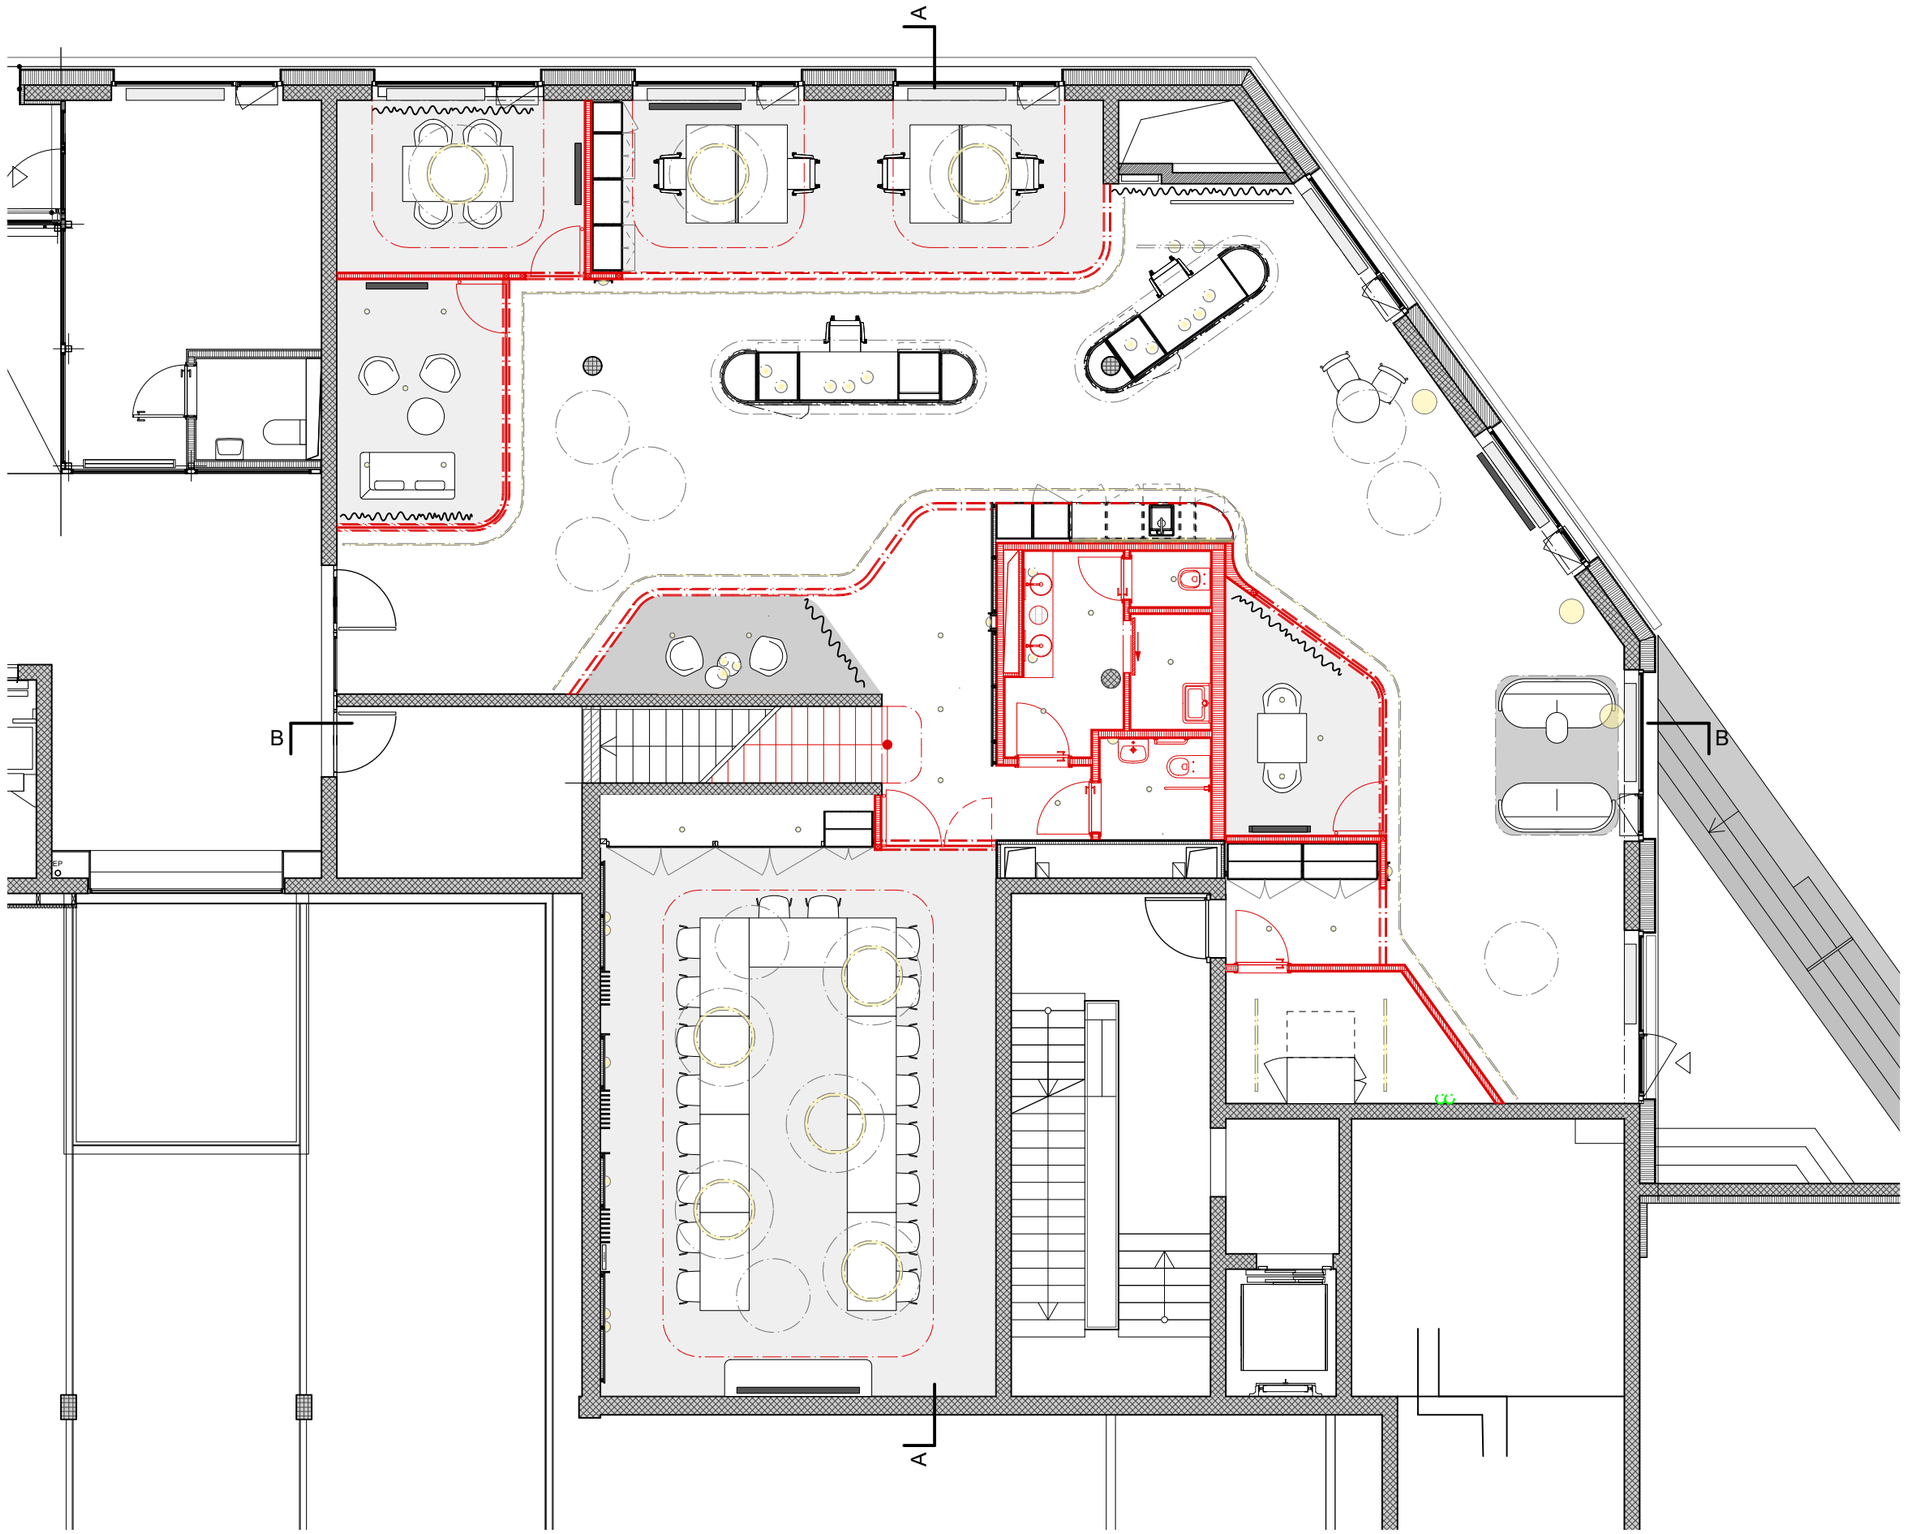

Rez-de-chaussée

0 1 2 3 4 5 m