


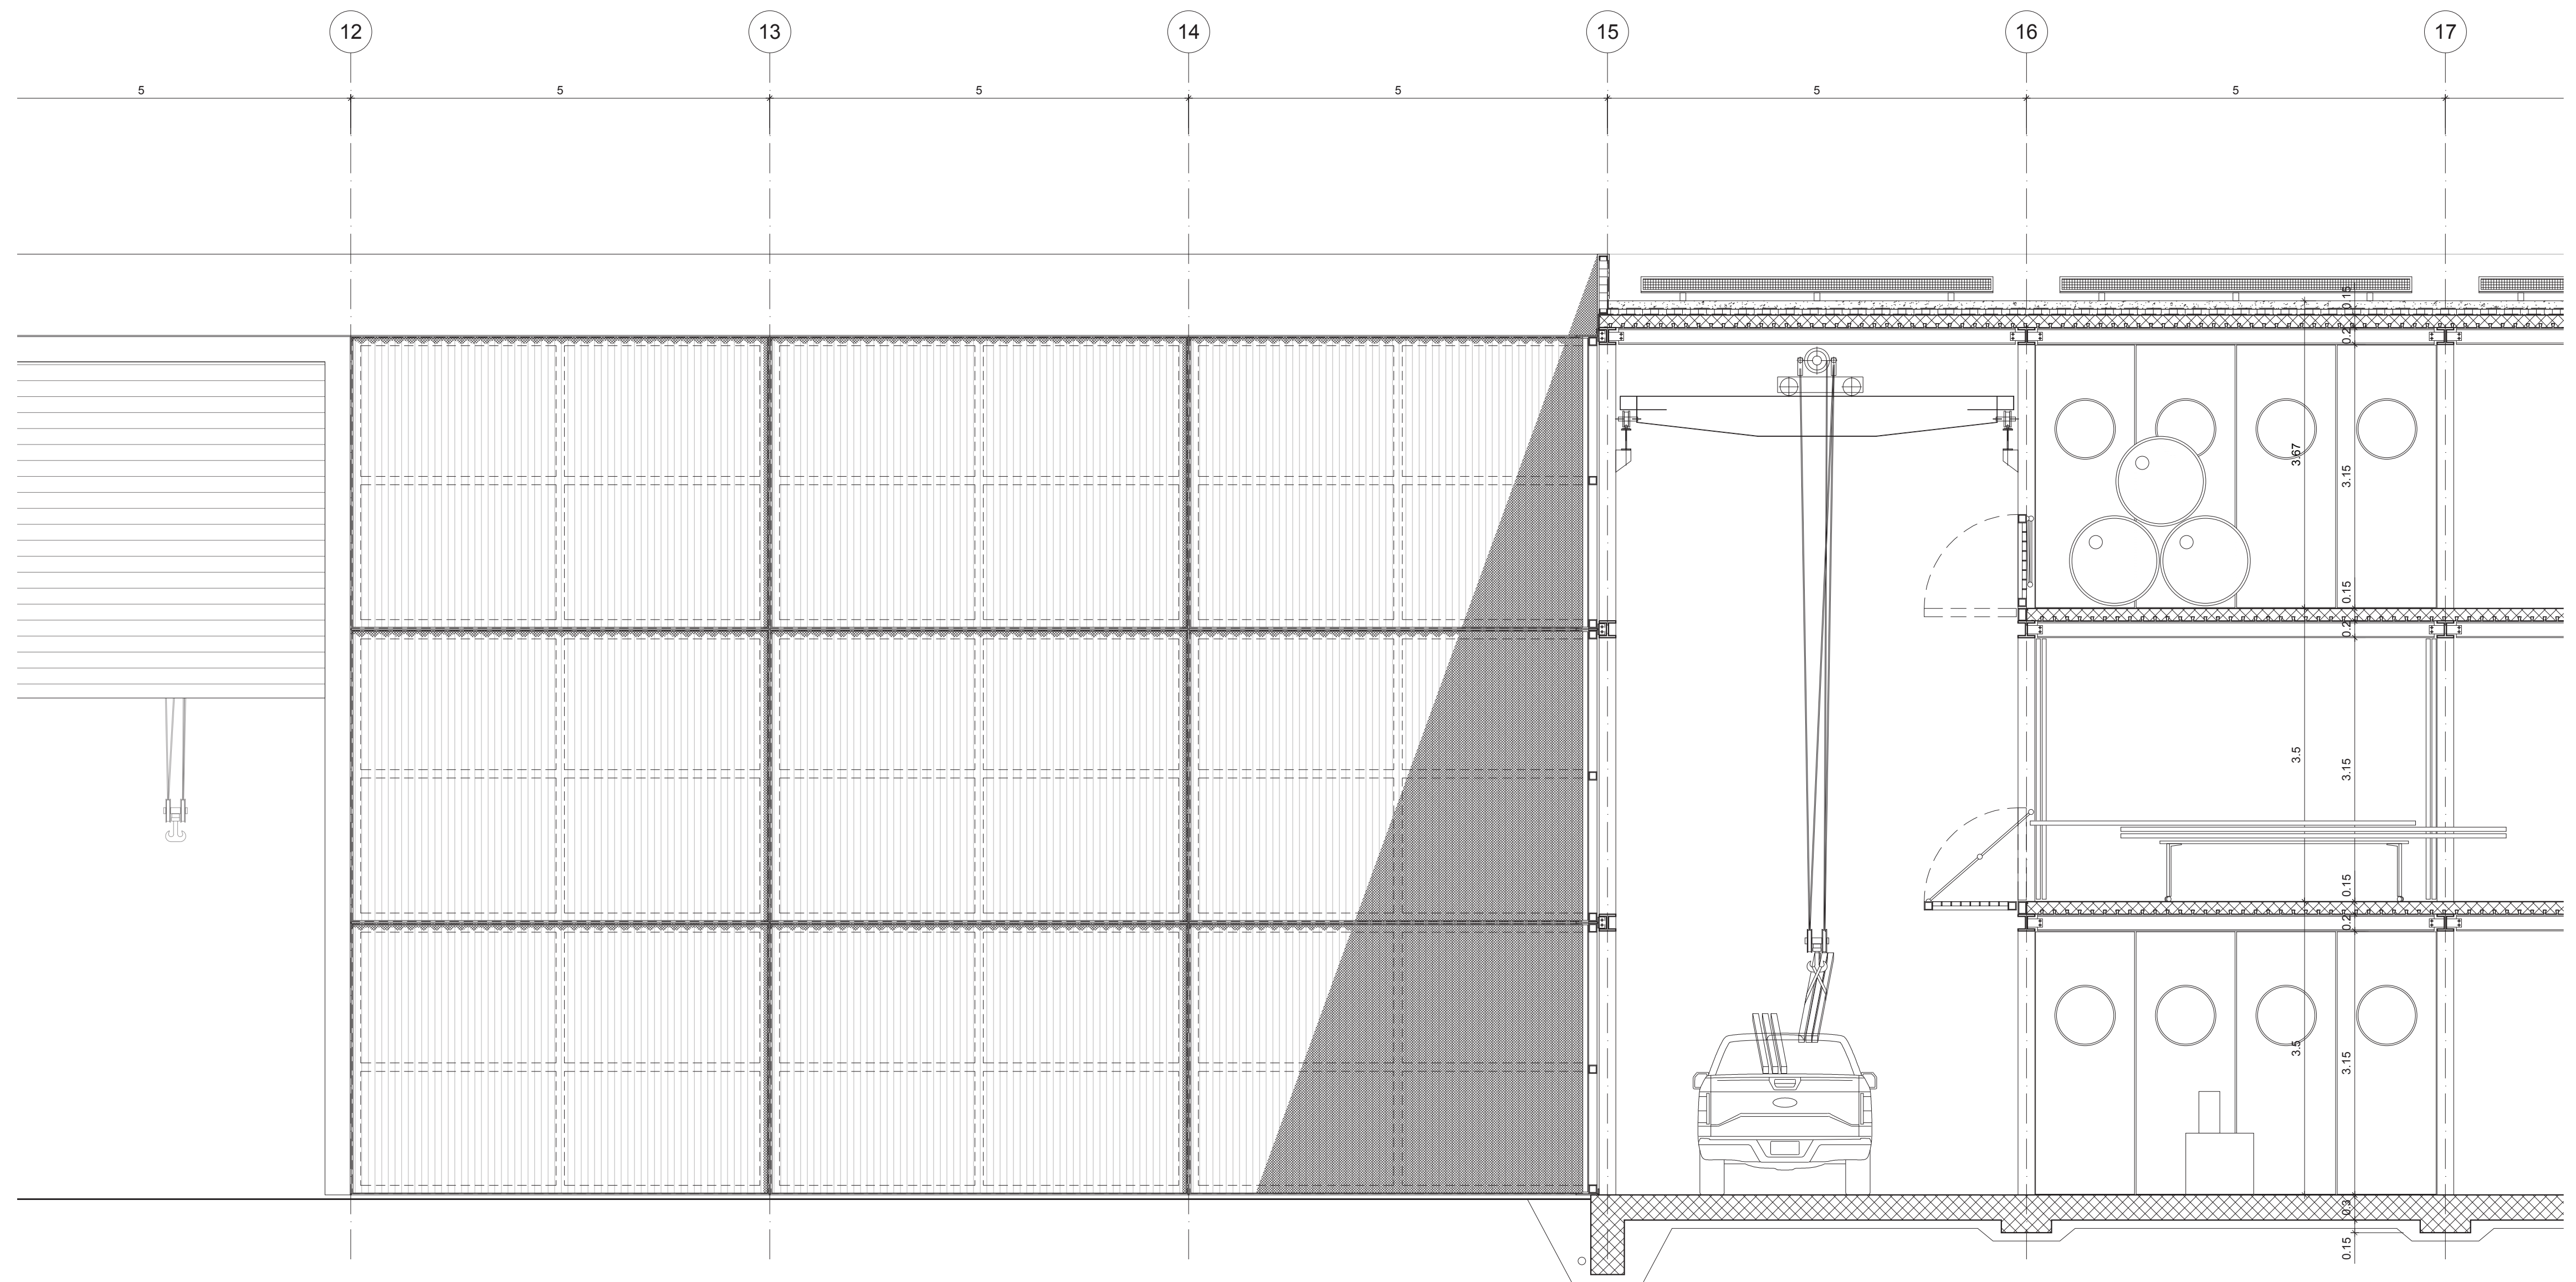

Coupe Longitudinale - Espace de chargement/ateliers
Drive in, 1:50