


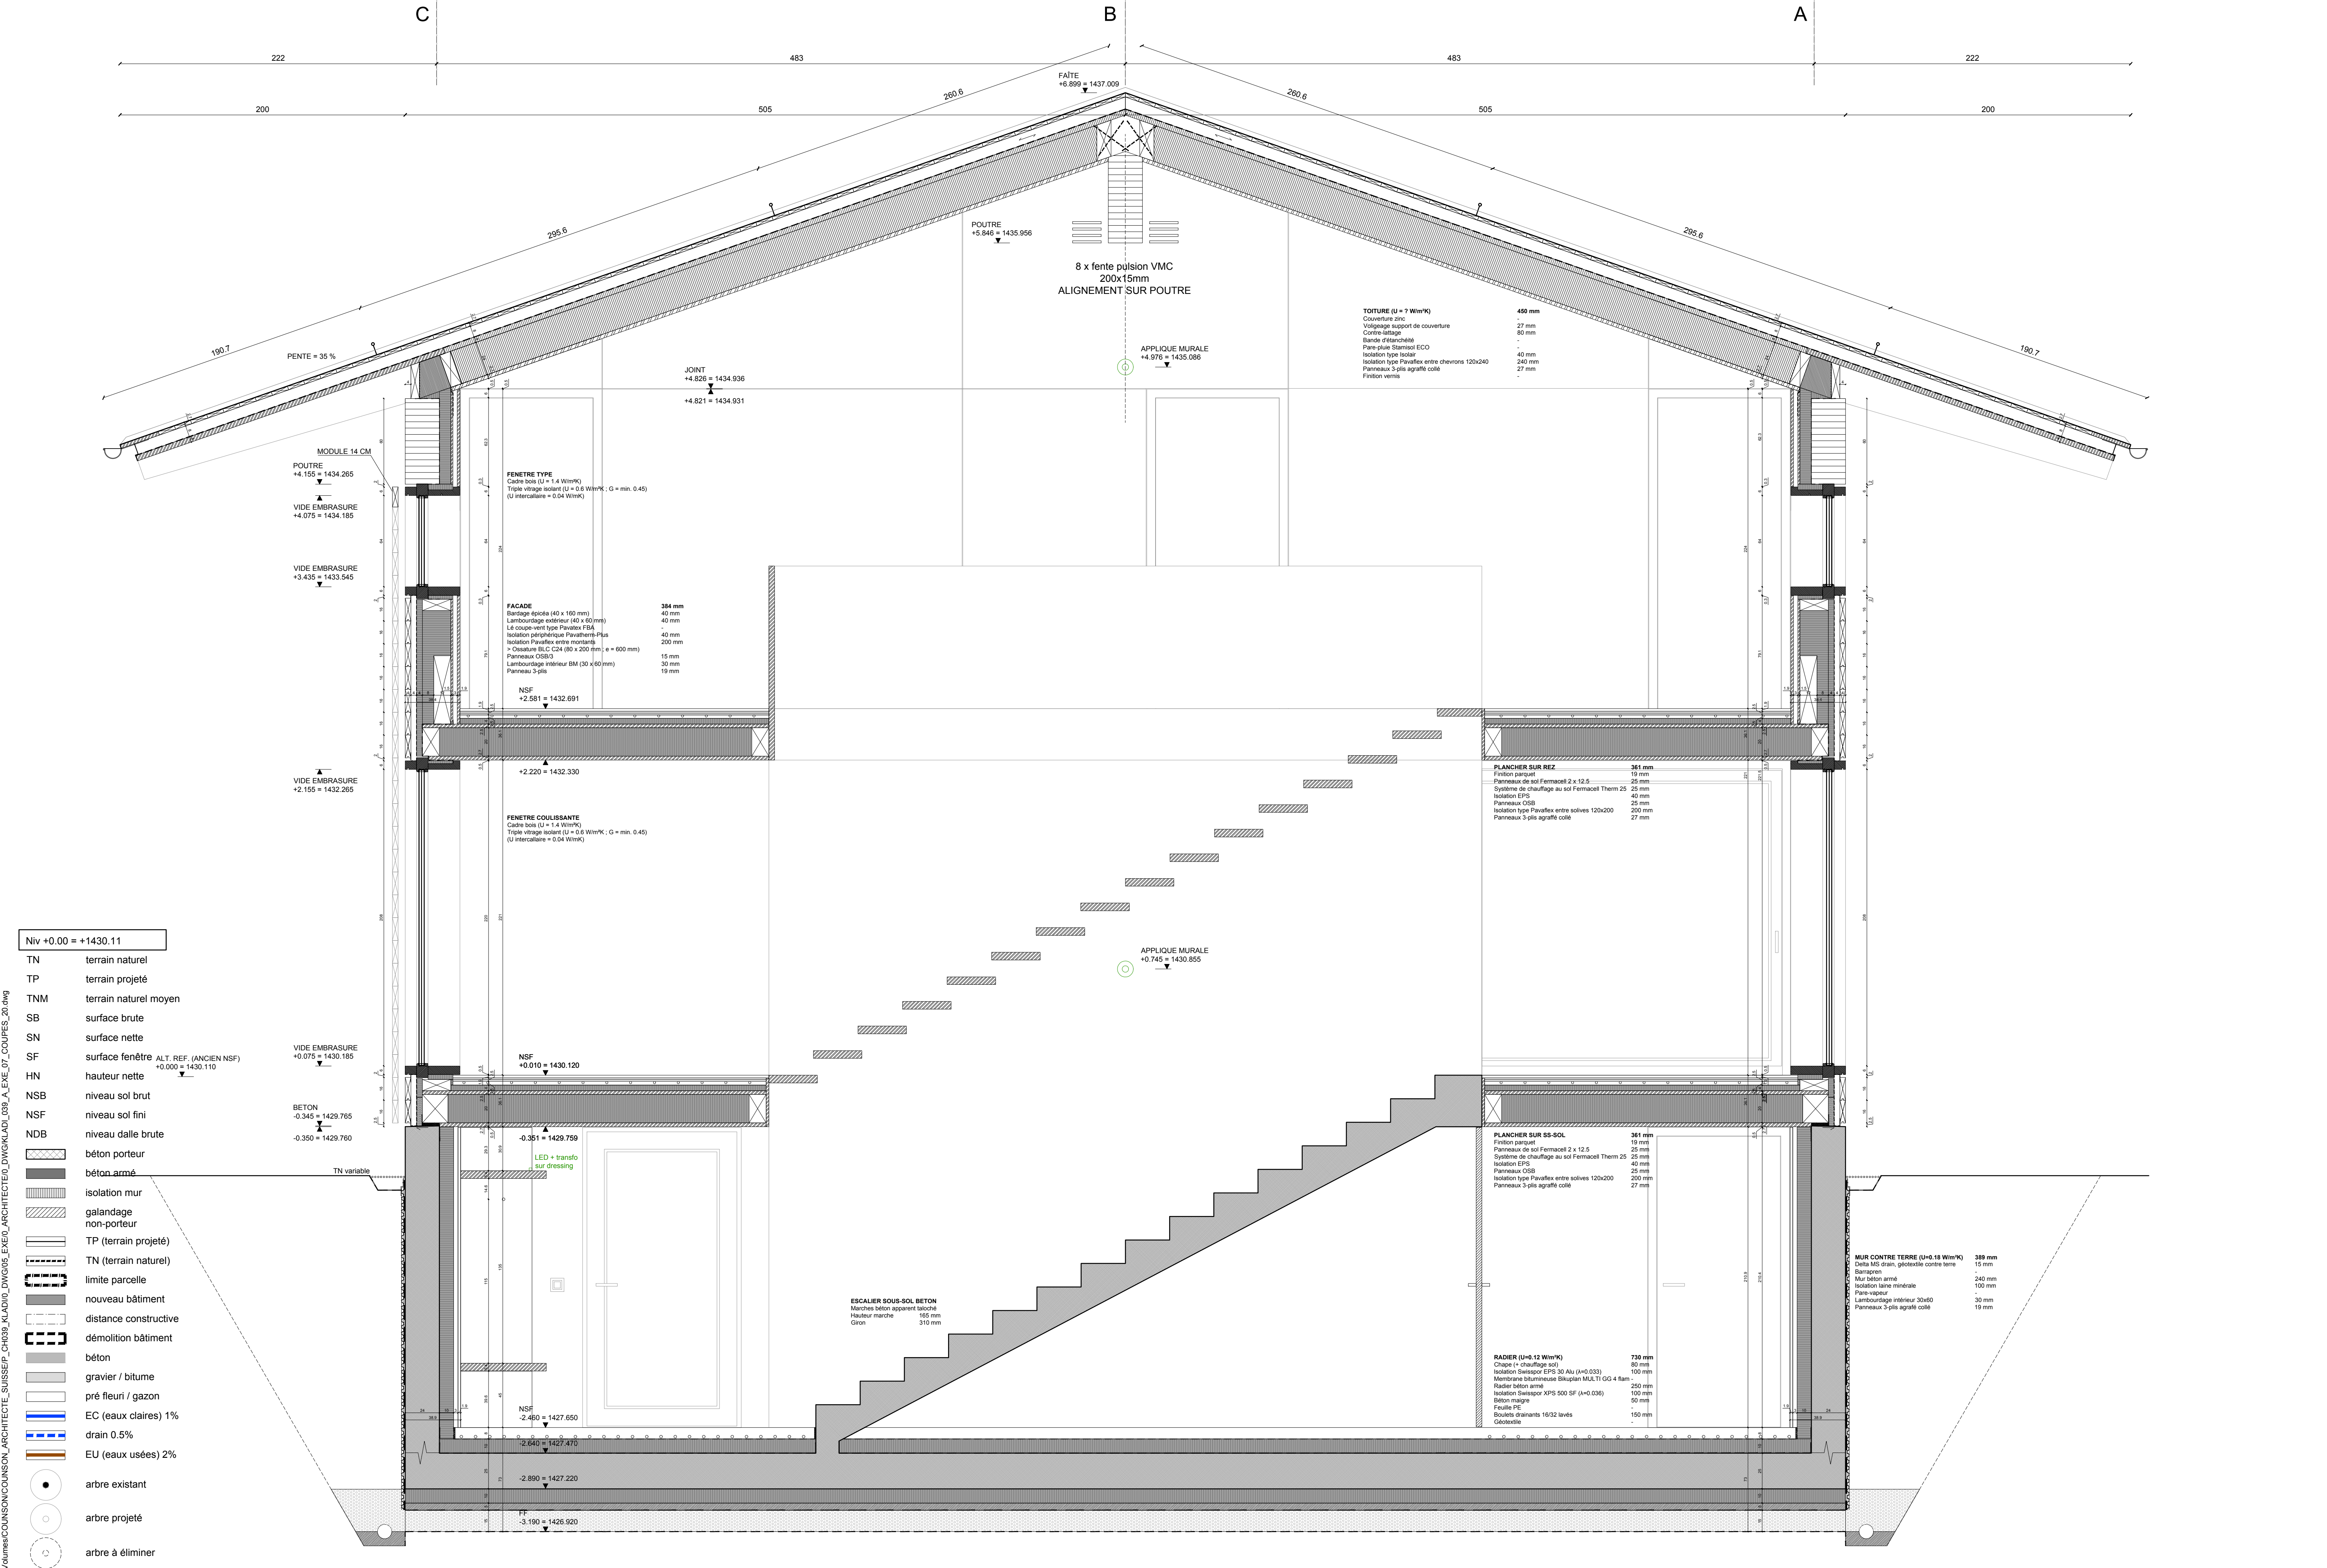

- Niv +0.00 = +1430.11
- TN terrain naturel
 - TP terrain projeté
 - TNM terrain naturel moyen
 - SB surface brute
 - SN surface nette
 - SF surface fenêtre ALT. REF. (ANCIEN NSF)
 - HN hauteur nette +0.000 = 1430.110
 - NSB niveau sol brut
 - NSF niveau sol fini
 - NDB niveau dalle brute
 - béton porteur
 - béton armé
 - isolation mur
 - galandage non-porteur
 - TP (terrain projeté)
 - TN (terrain naturel)
 - limite parcelle
 - nouveau bâtiment
 - distance constructive
 - démolition bâtiment
 - béton
 - gravier / bitume
 - pré fleuri / gazon
 - EC (eaux claires) 1%
 - drain 0.5%
 - EU (eaux usées) 2%
 - arbre existant
 - arbre projeté
 - arbre à éliminer