


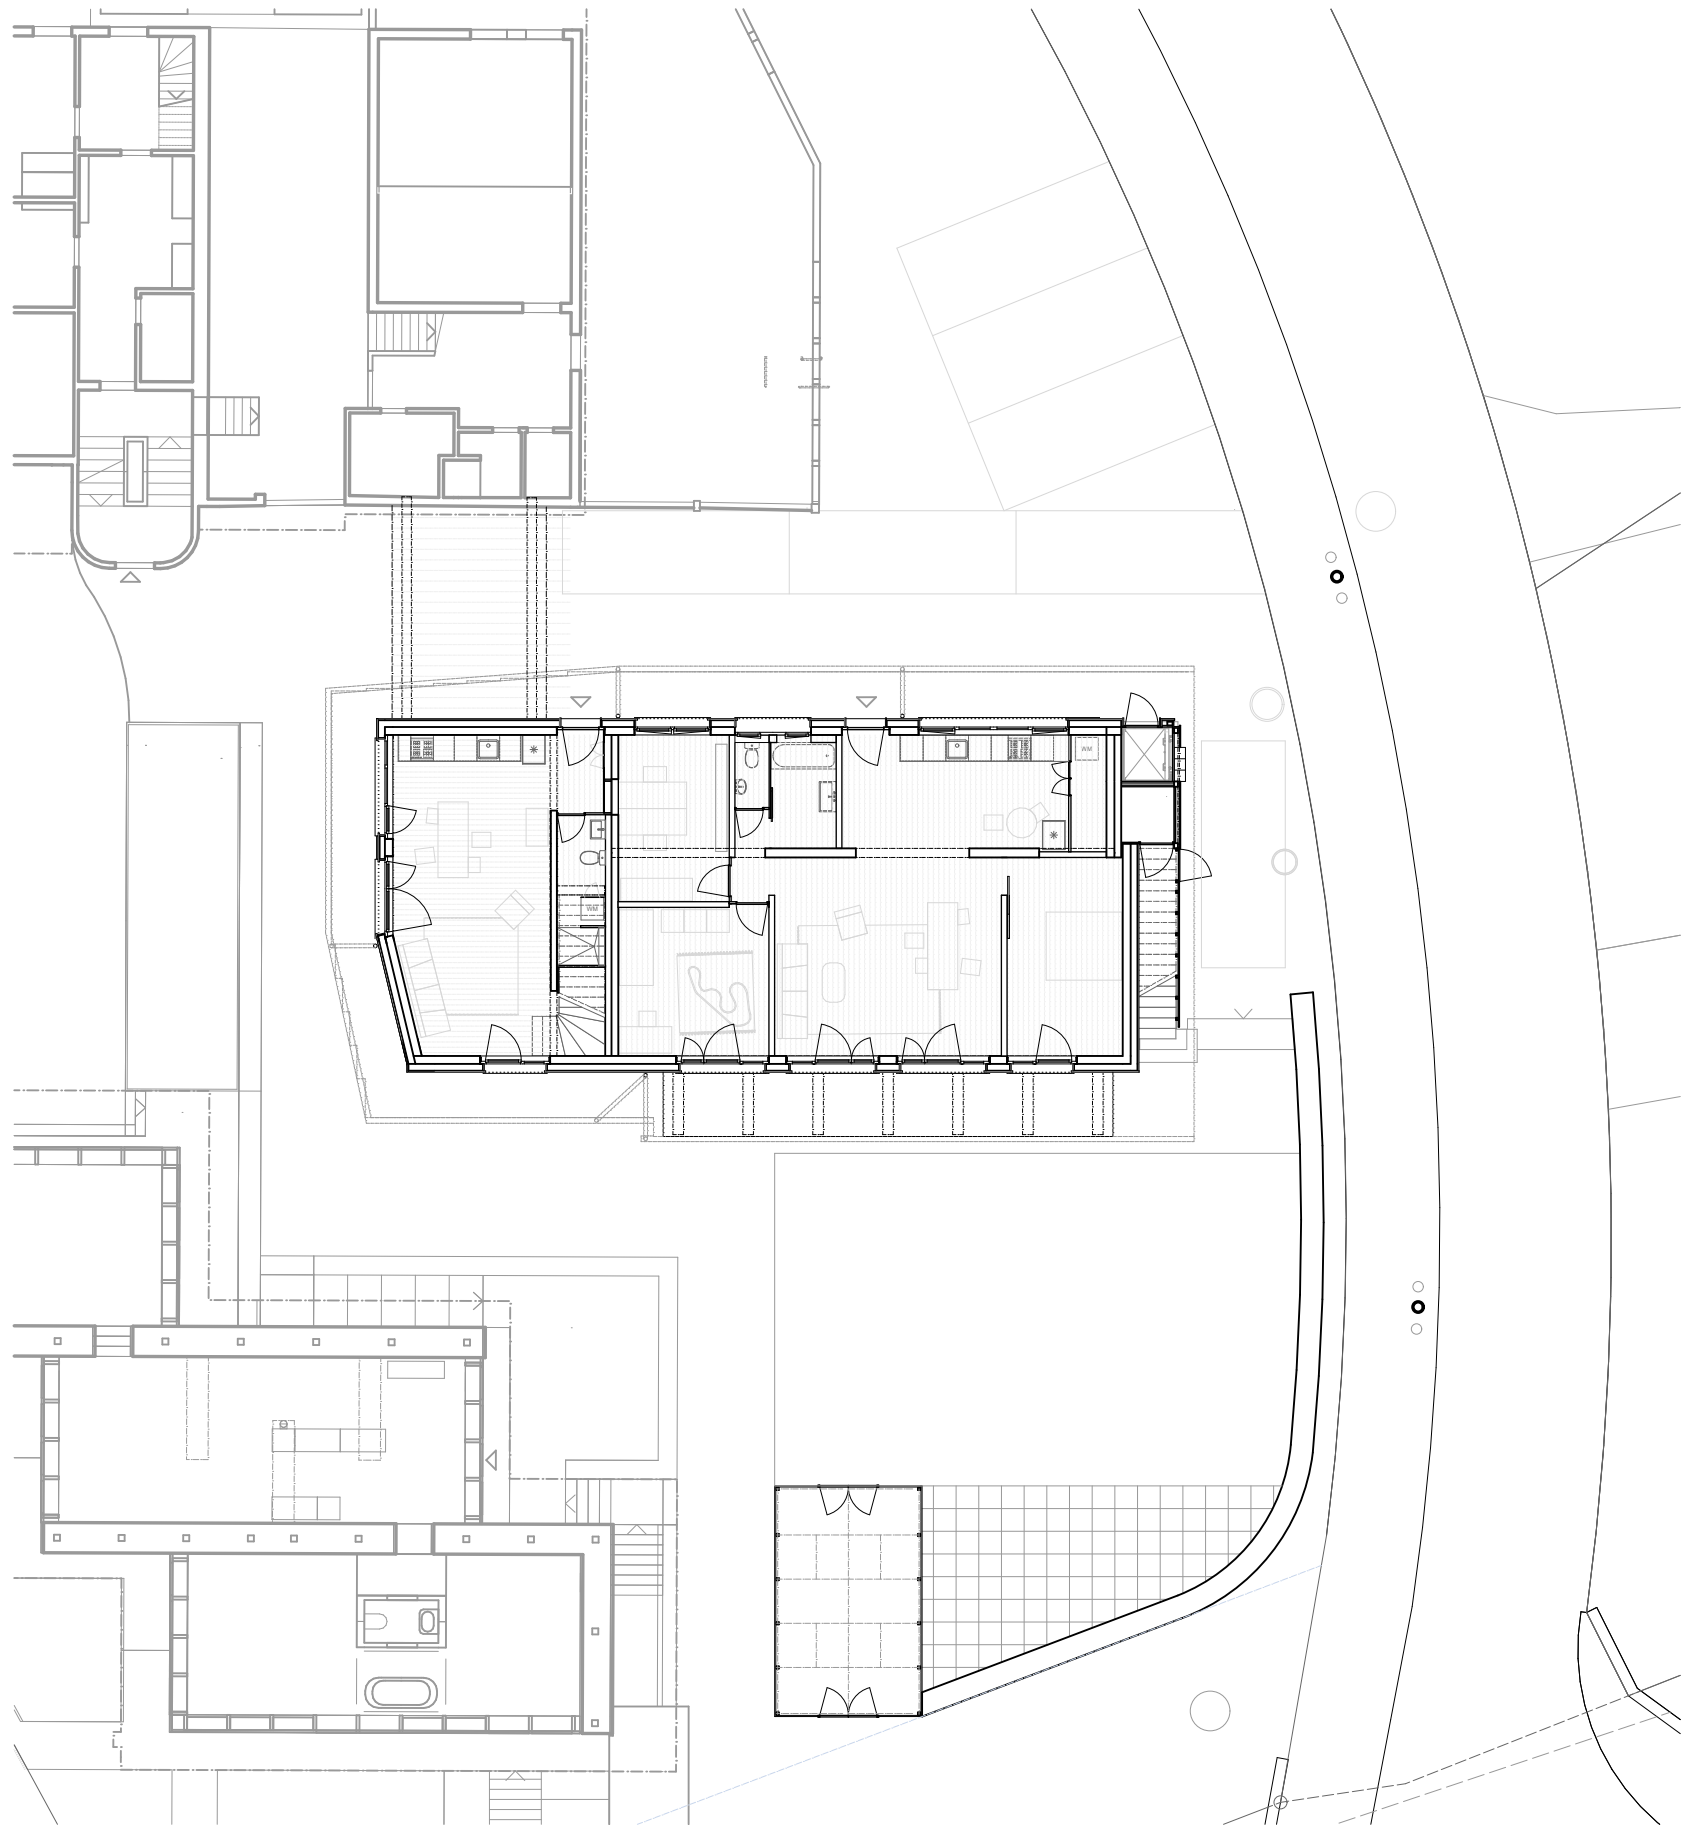

Grundriss Erdgeschoss und Obergeschoss

