


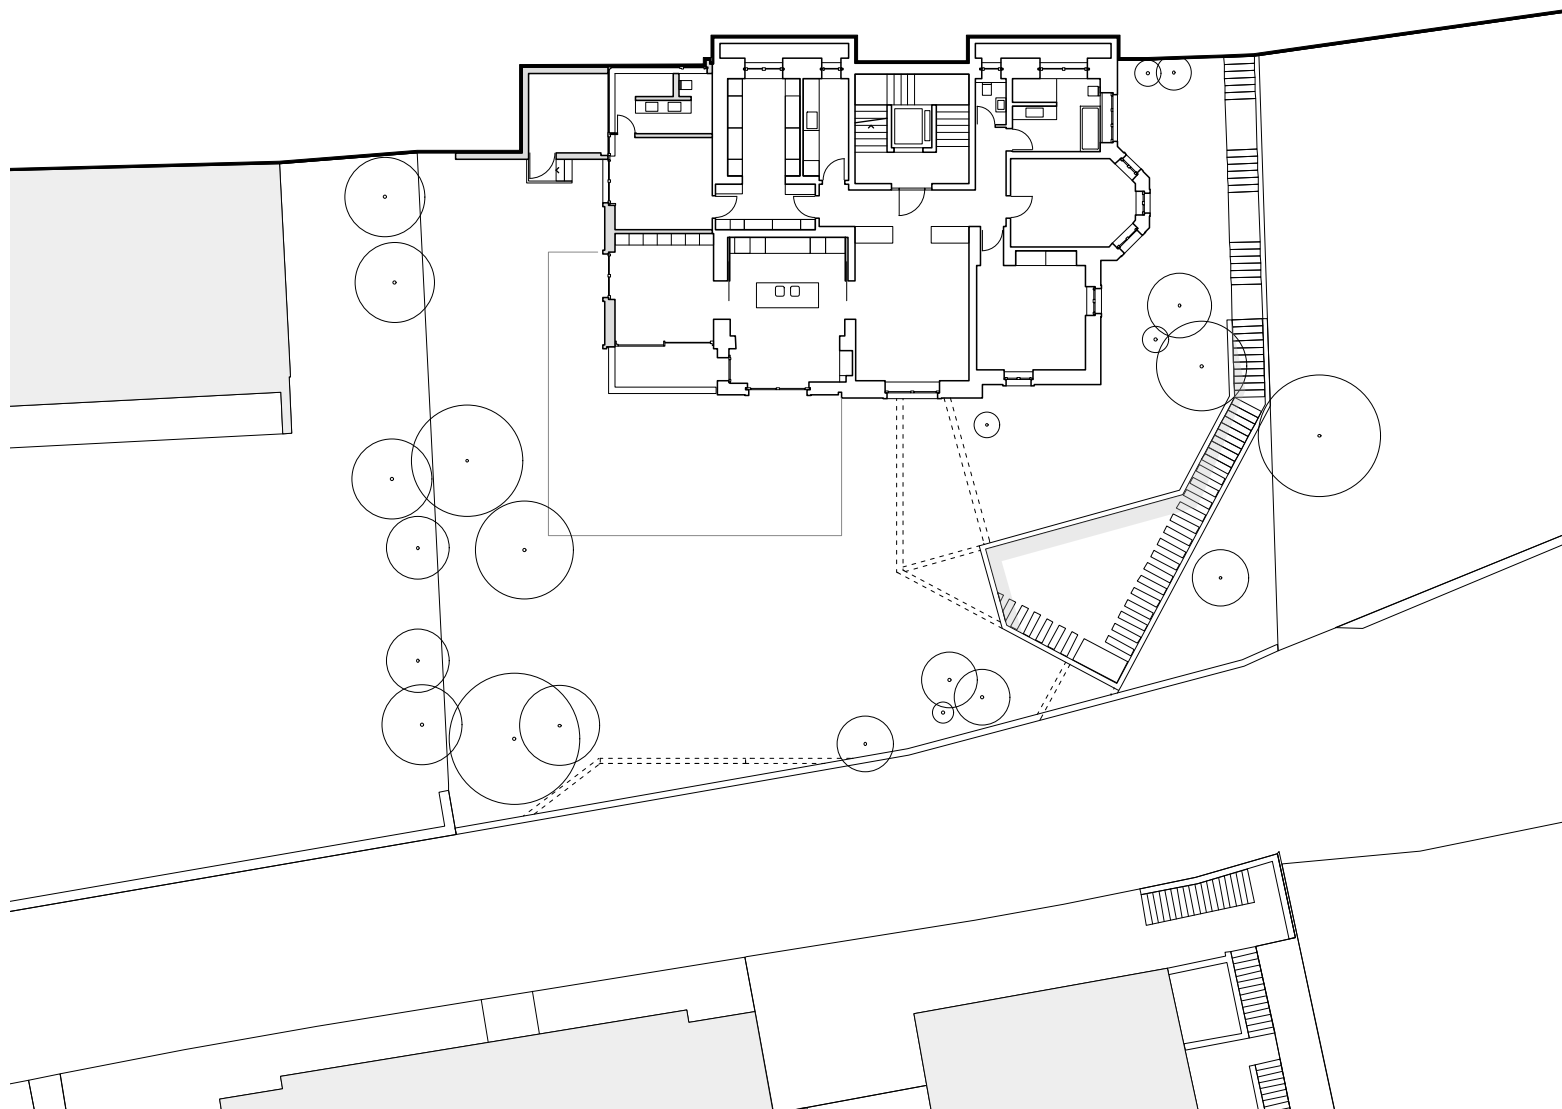

Erdgeschoss 1:300

ARCHITEKTURBÜRO **IWAN BÜHLER** GMBH | GEISSENSTEINRING 41 | 6005 LUZERN