


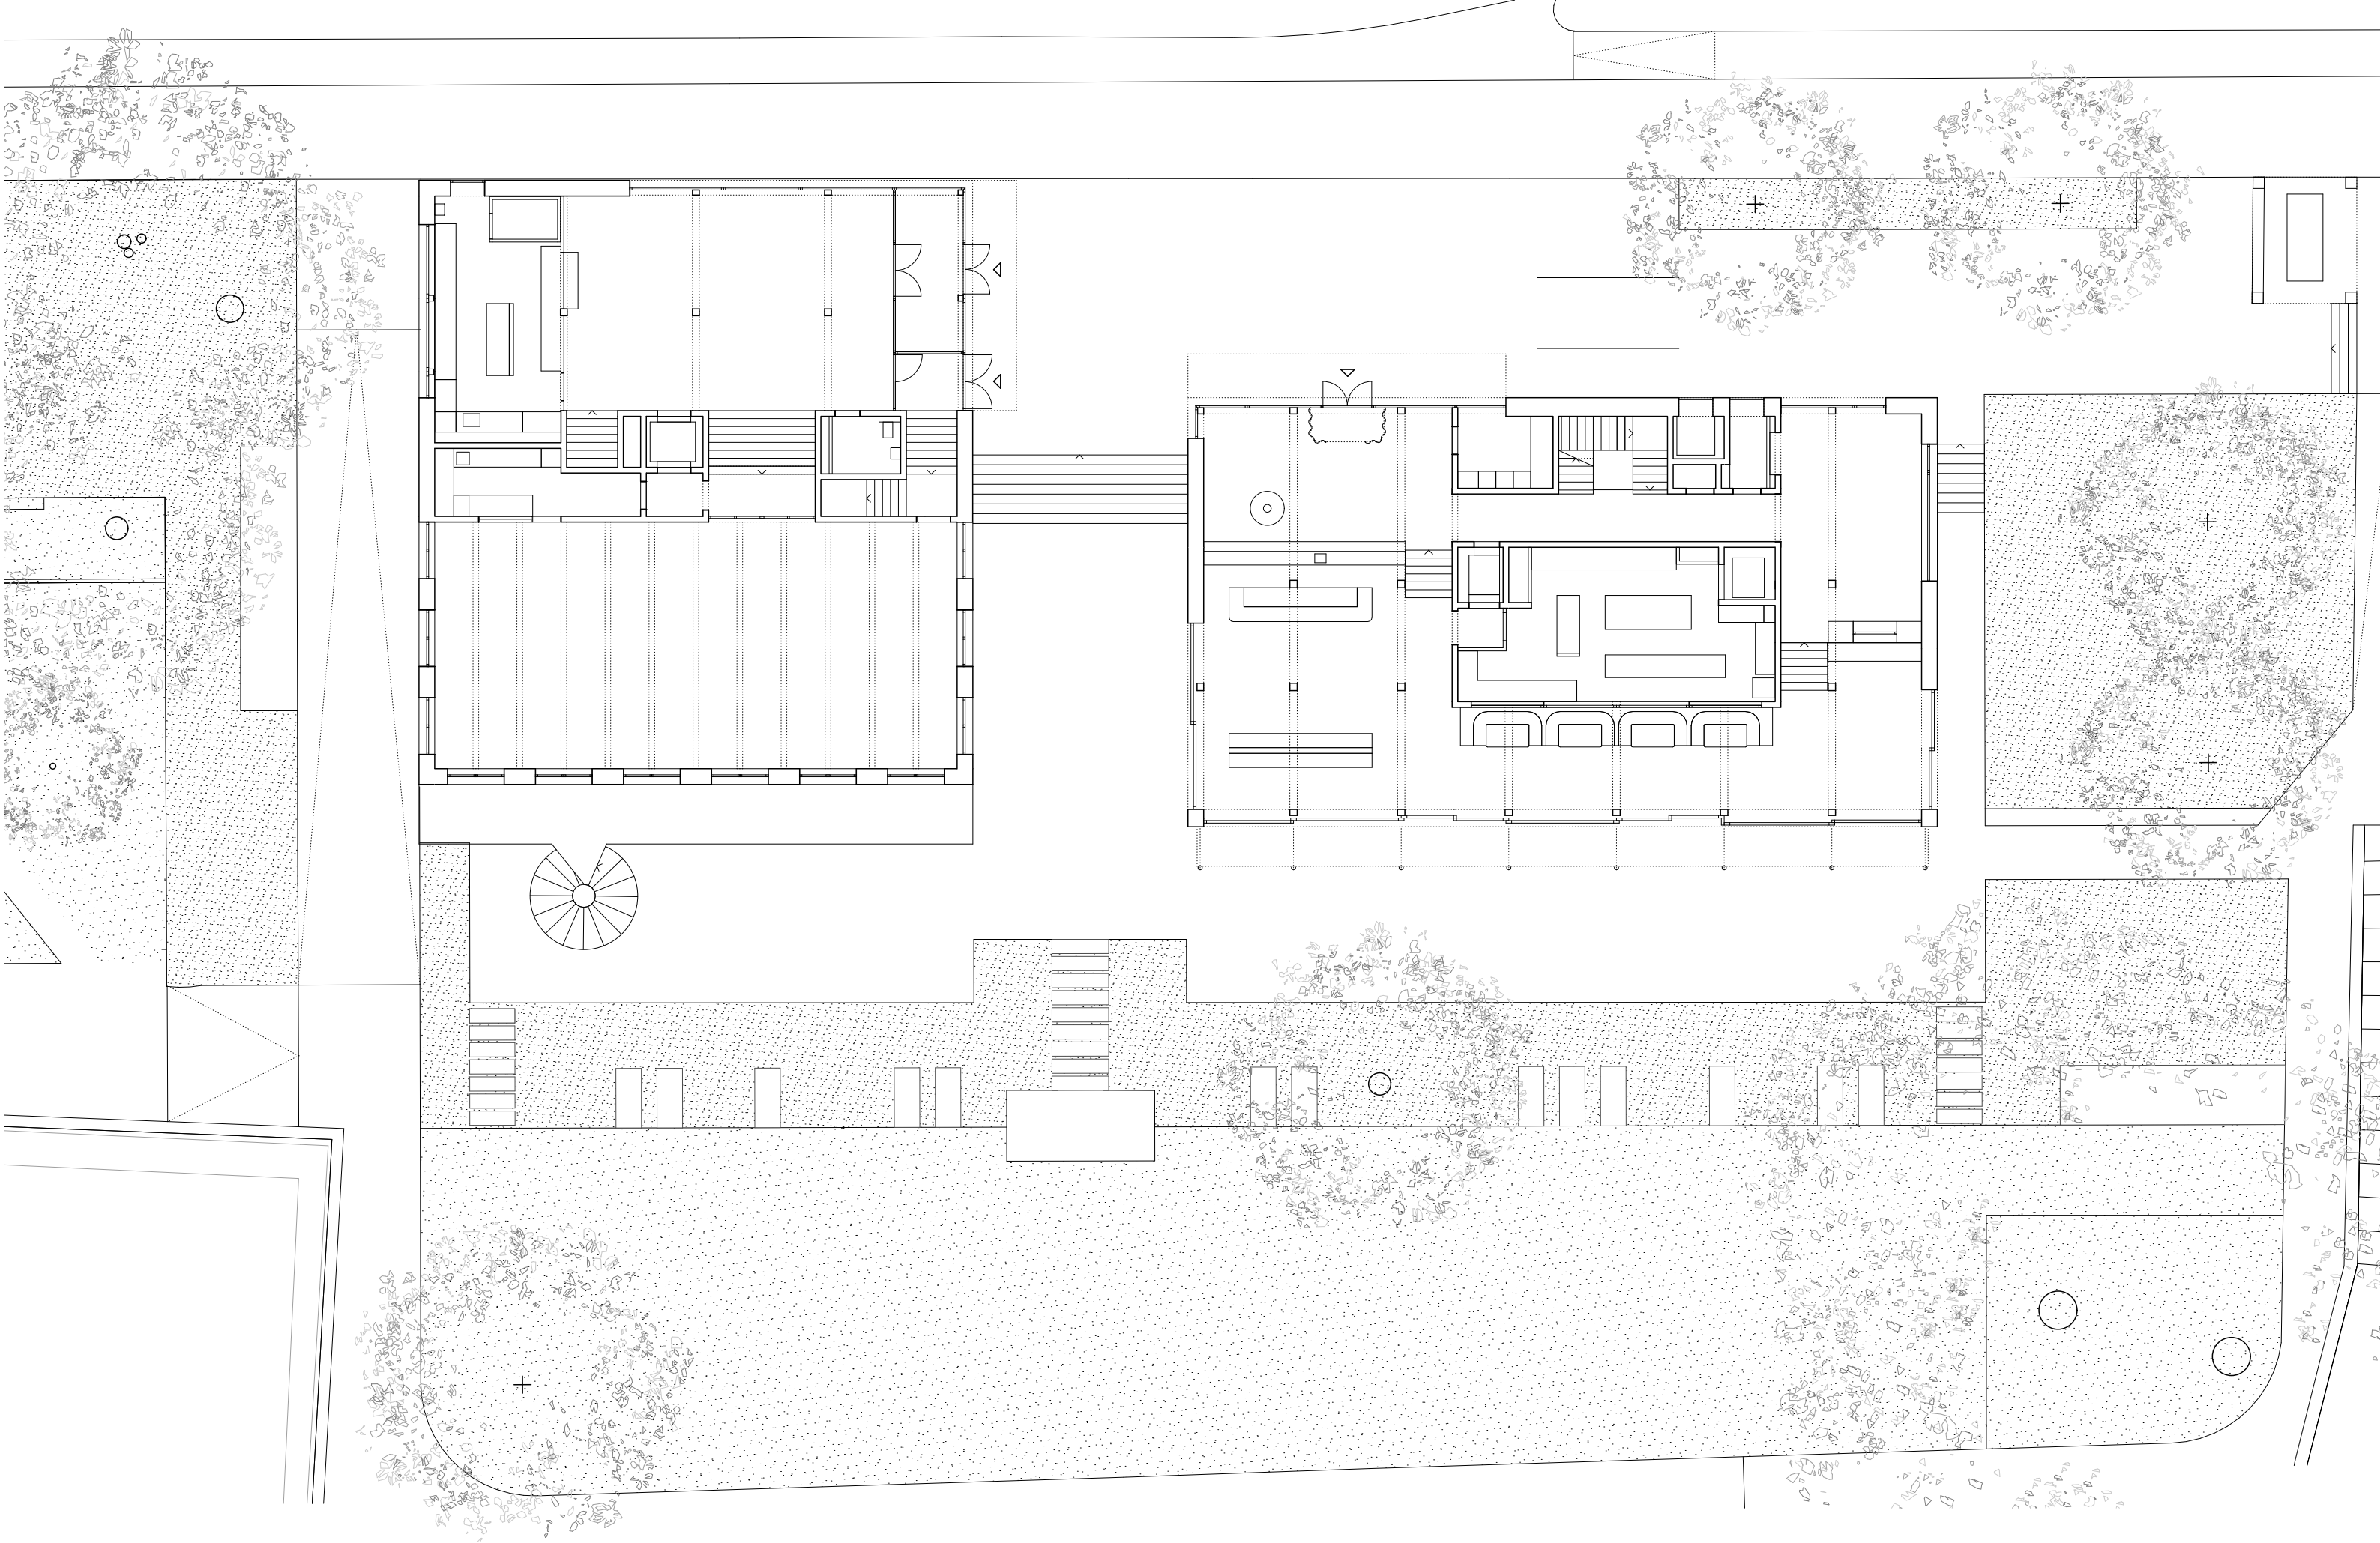

REZ-DE-CHAUSSÉE

