


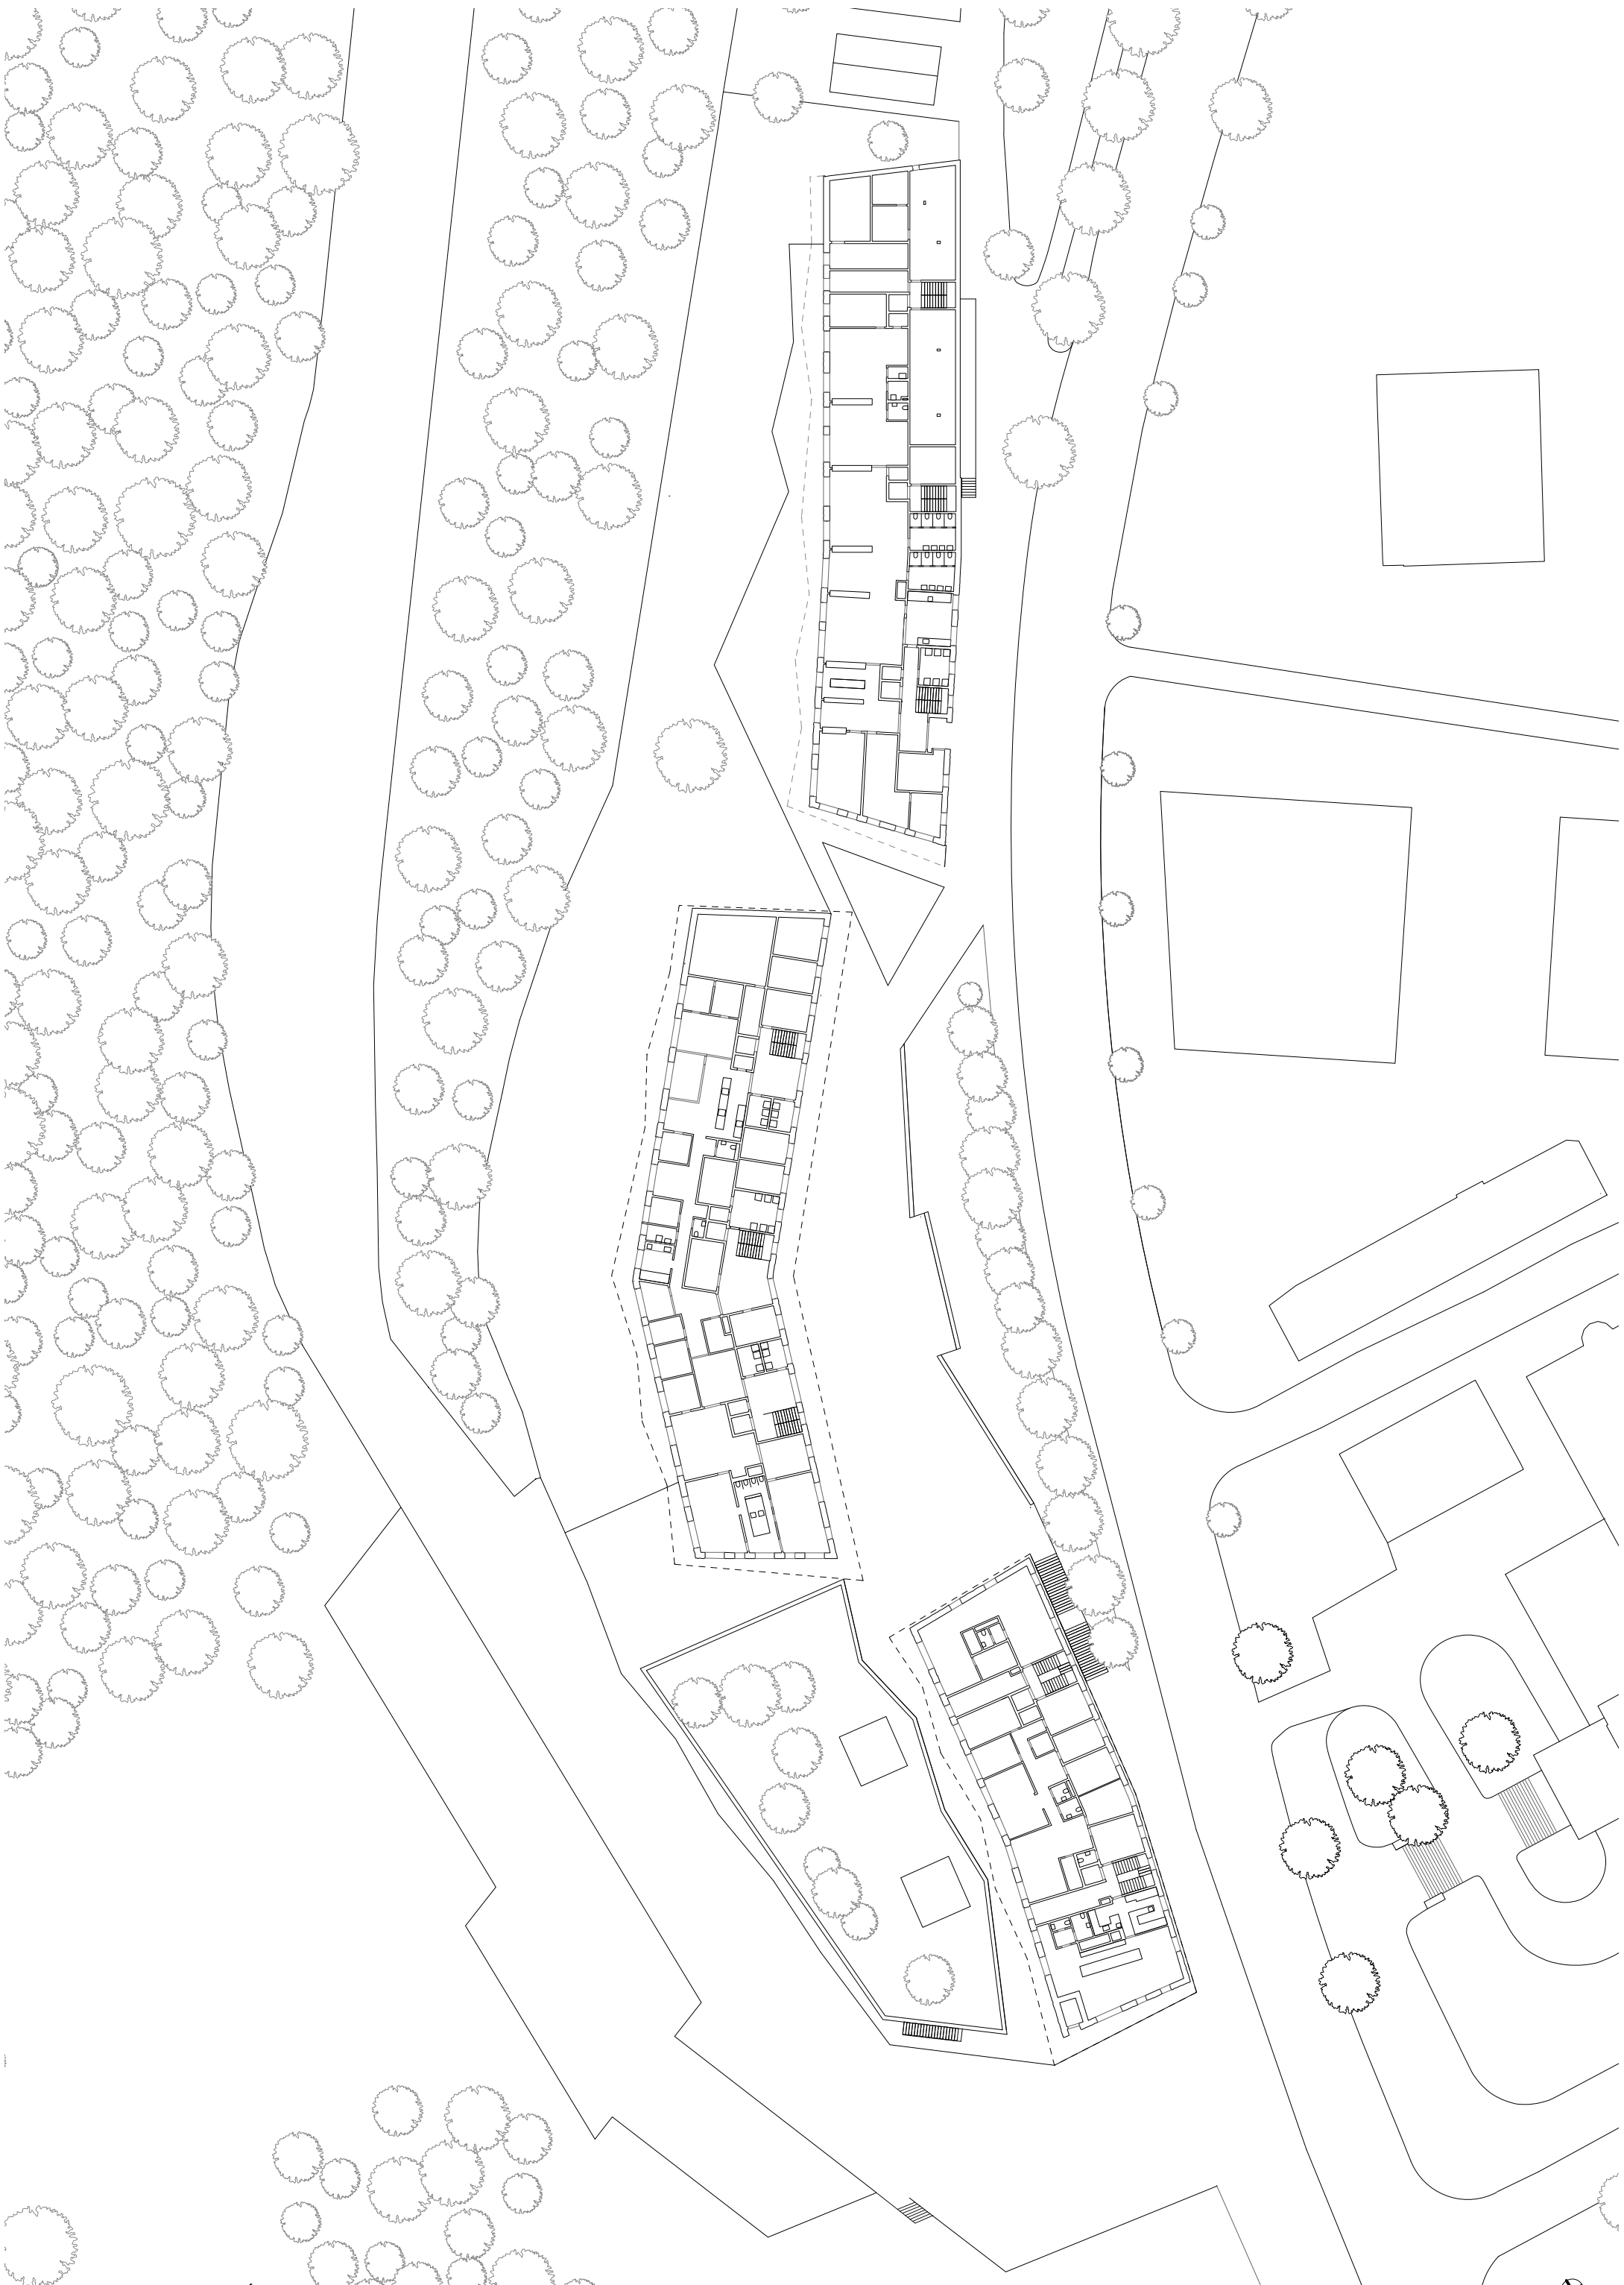

PLAN REZ-DE-CHAUSSÉE

