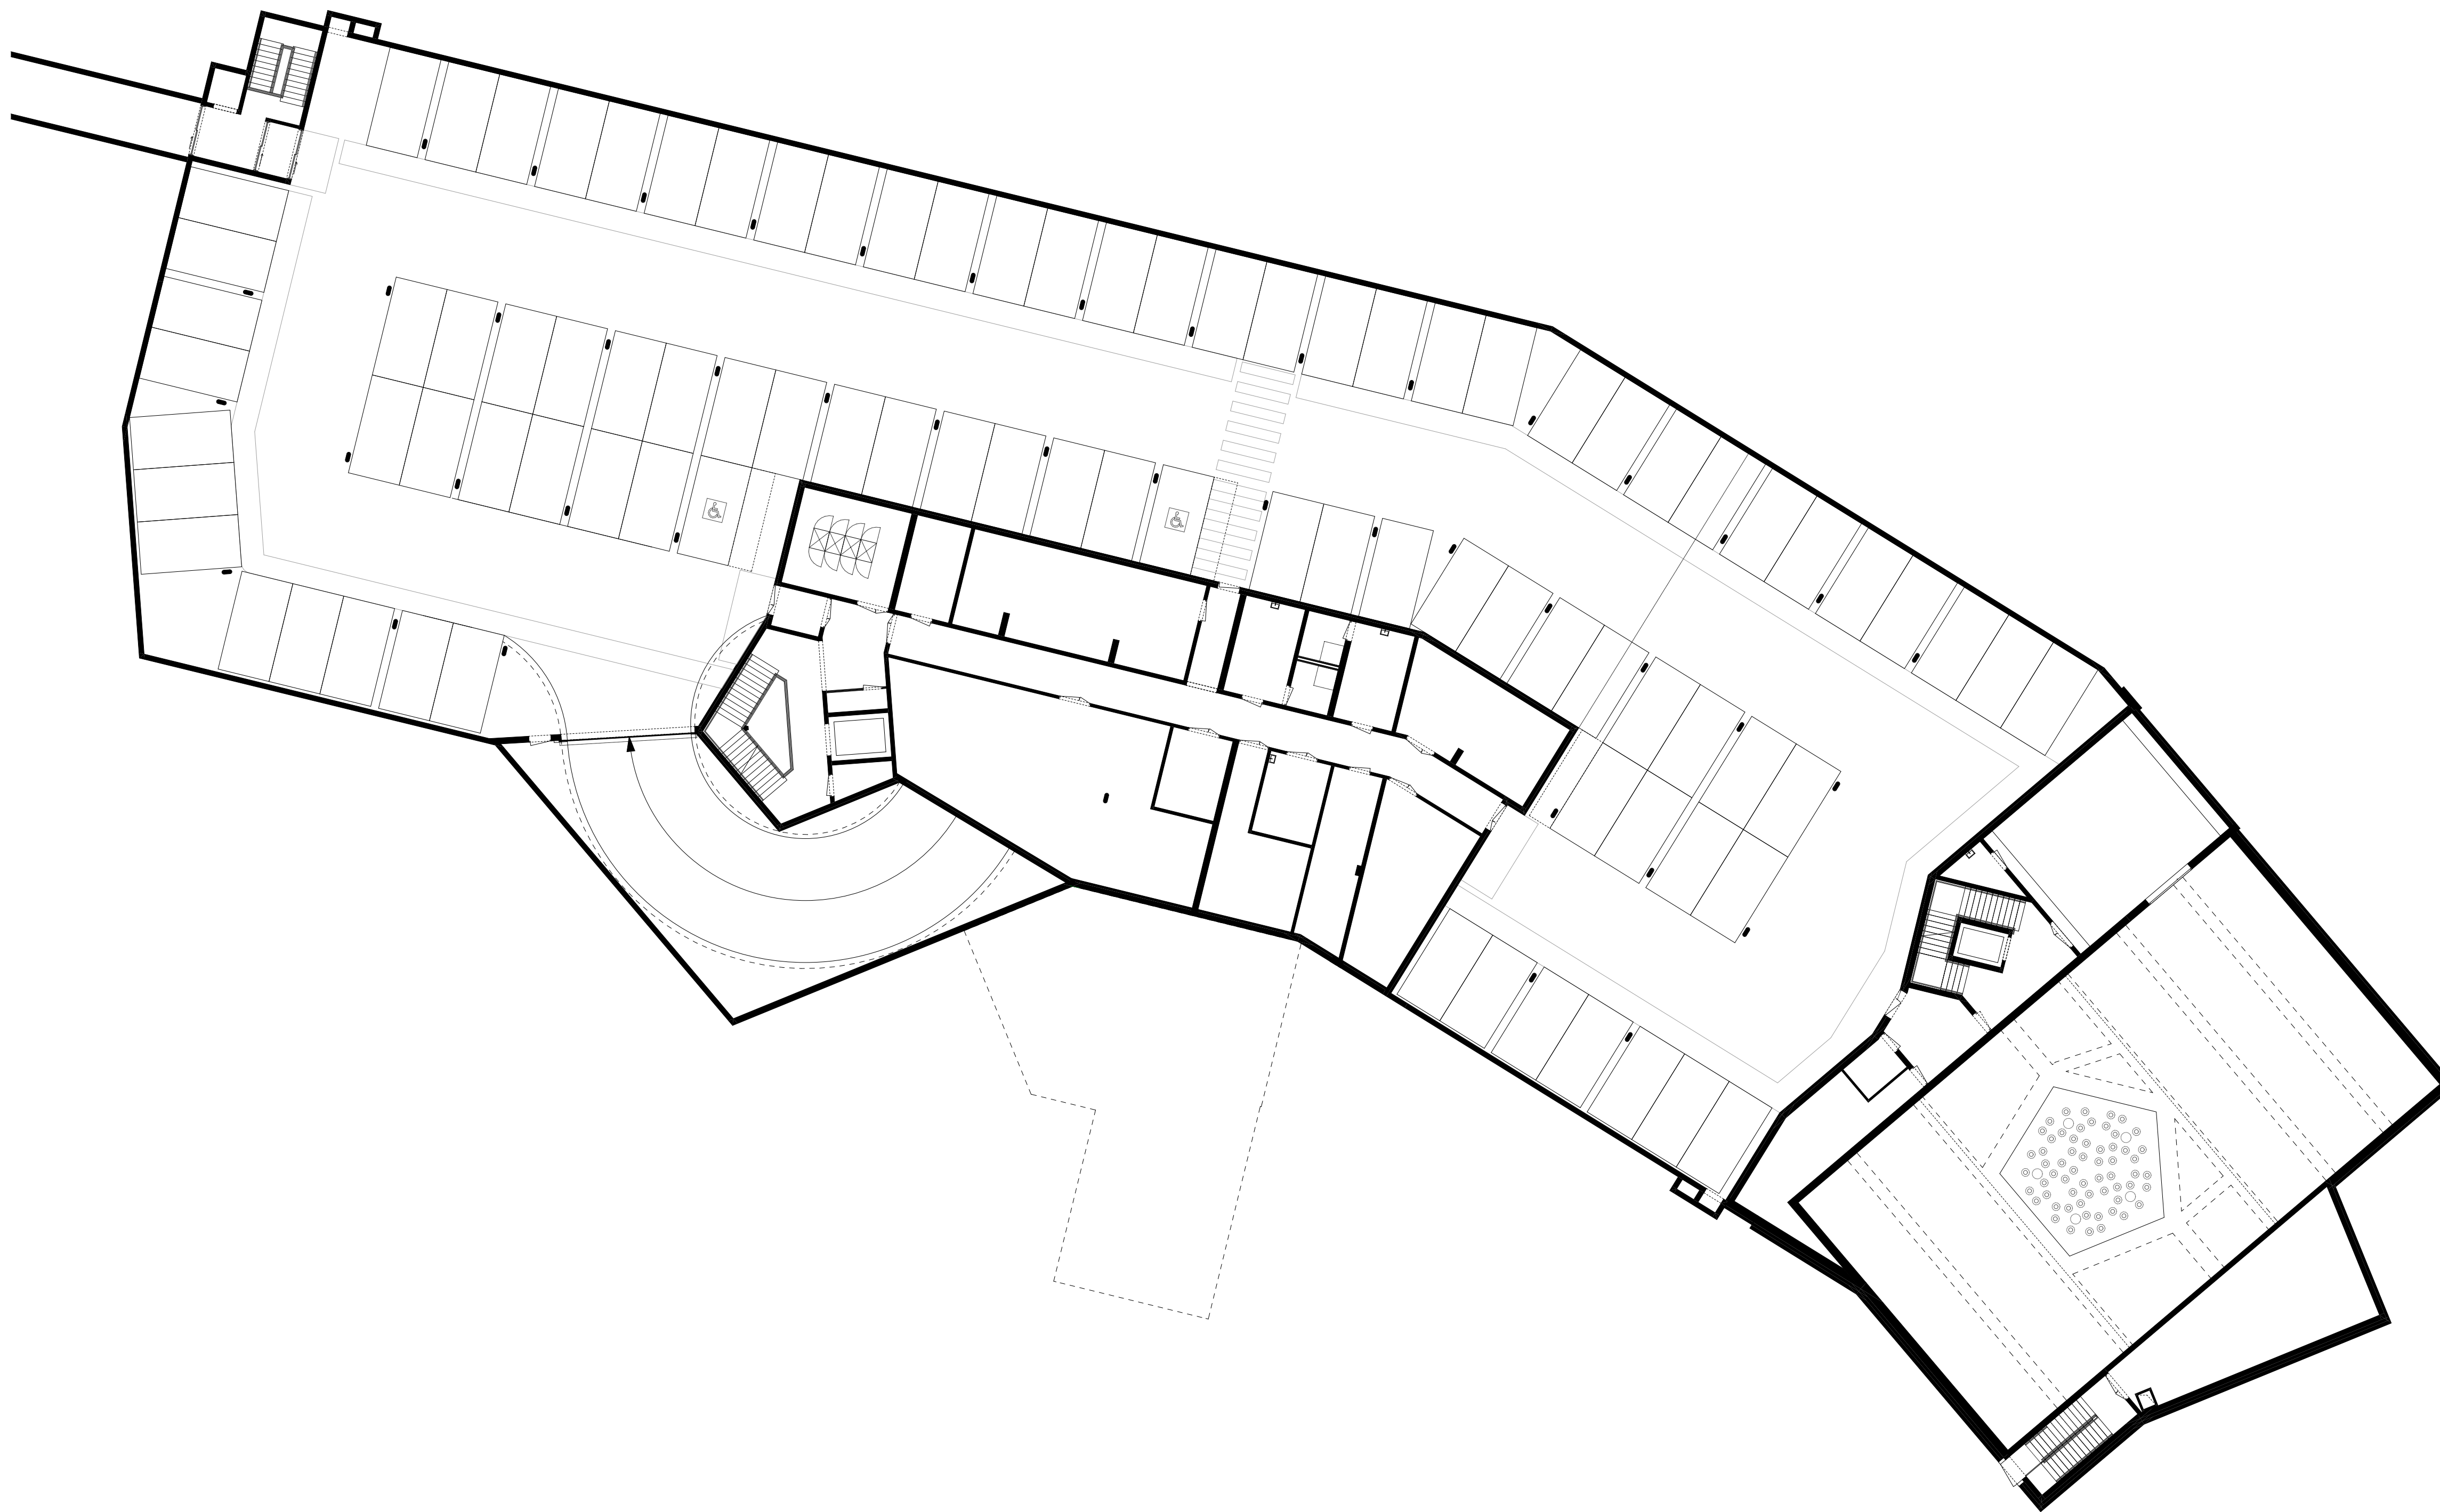


1. Untergeschoss 1:200