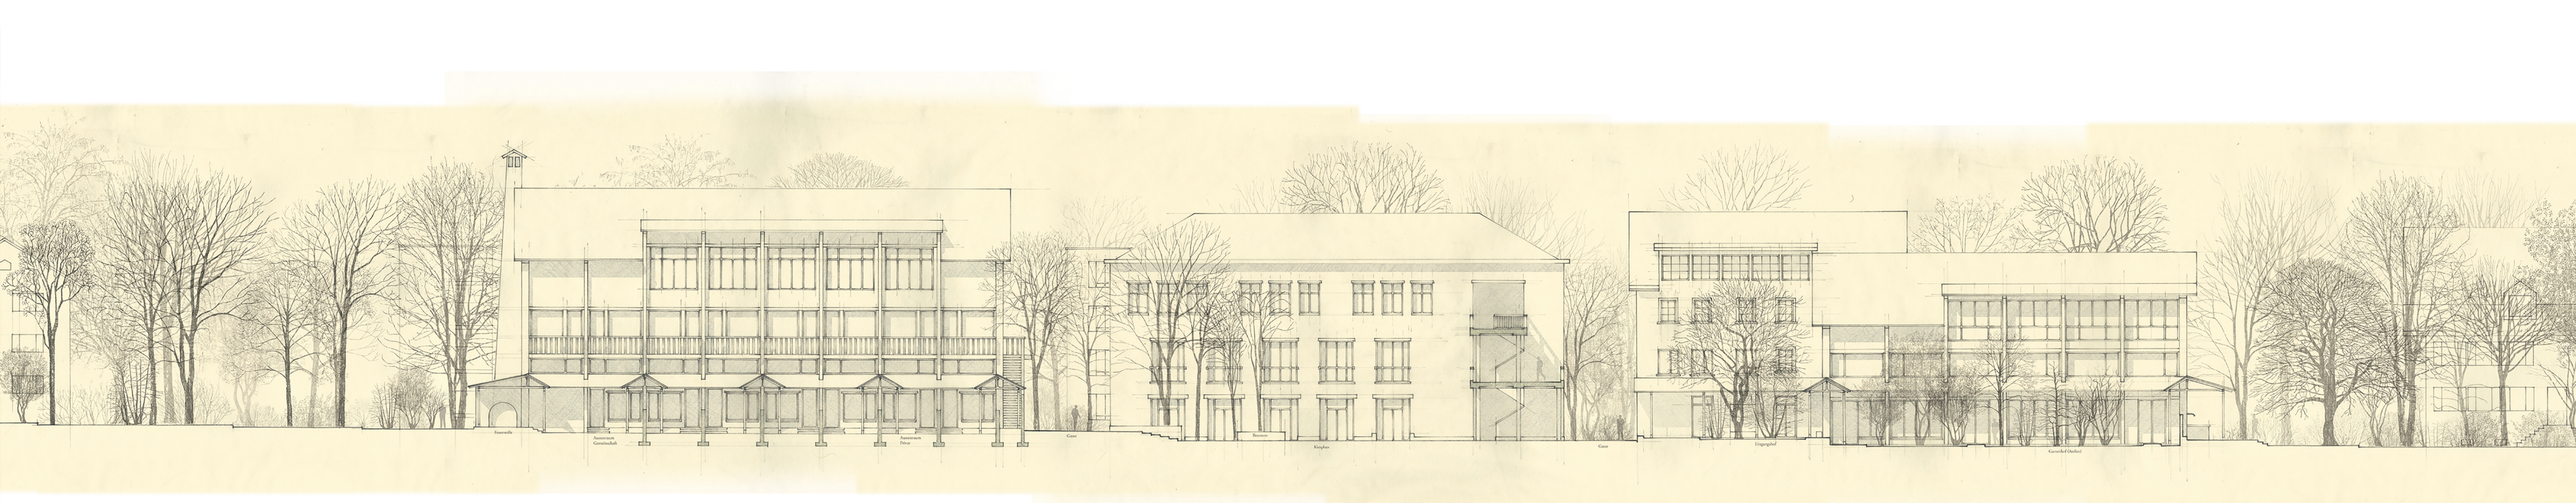

Feuerstelle
Aussenraum Gemeinschaft
Aussenraum Privat
Gasse
Brunnen
Kiesplatz
Gasse
Eingangshof
Gartenhof (Atelier)