


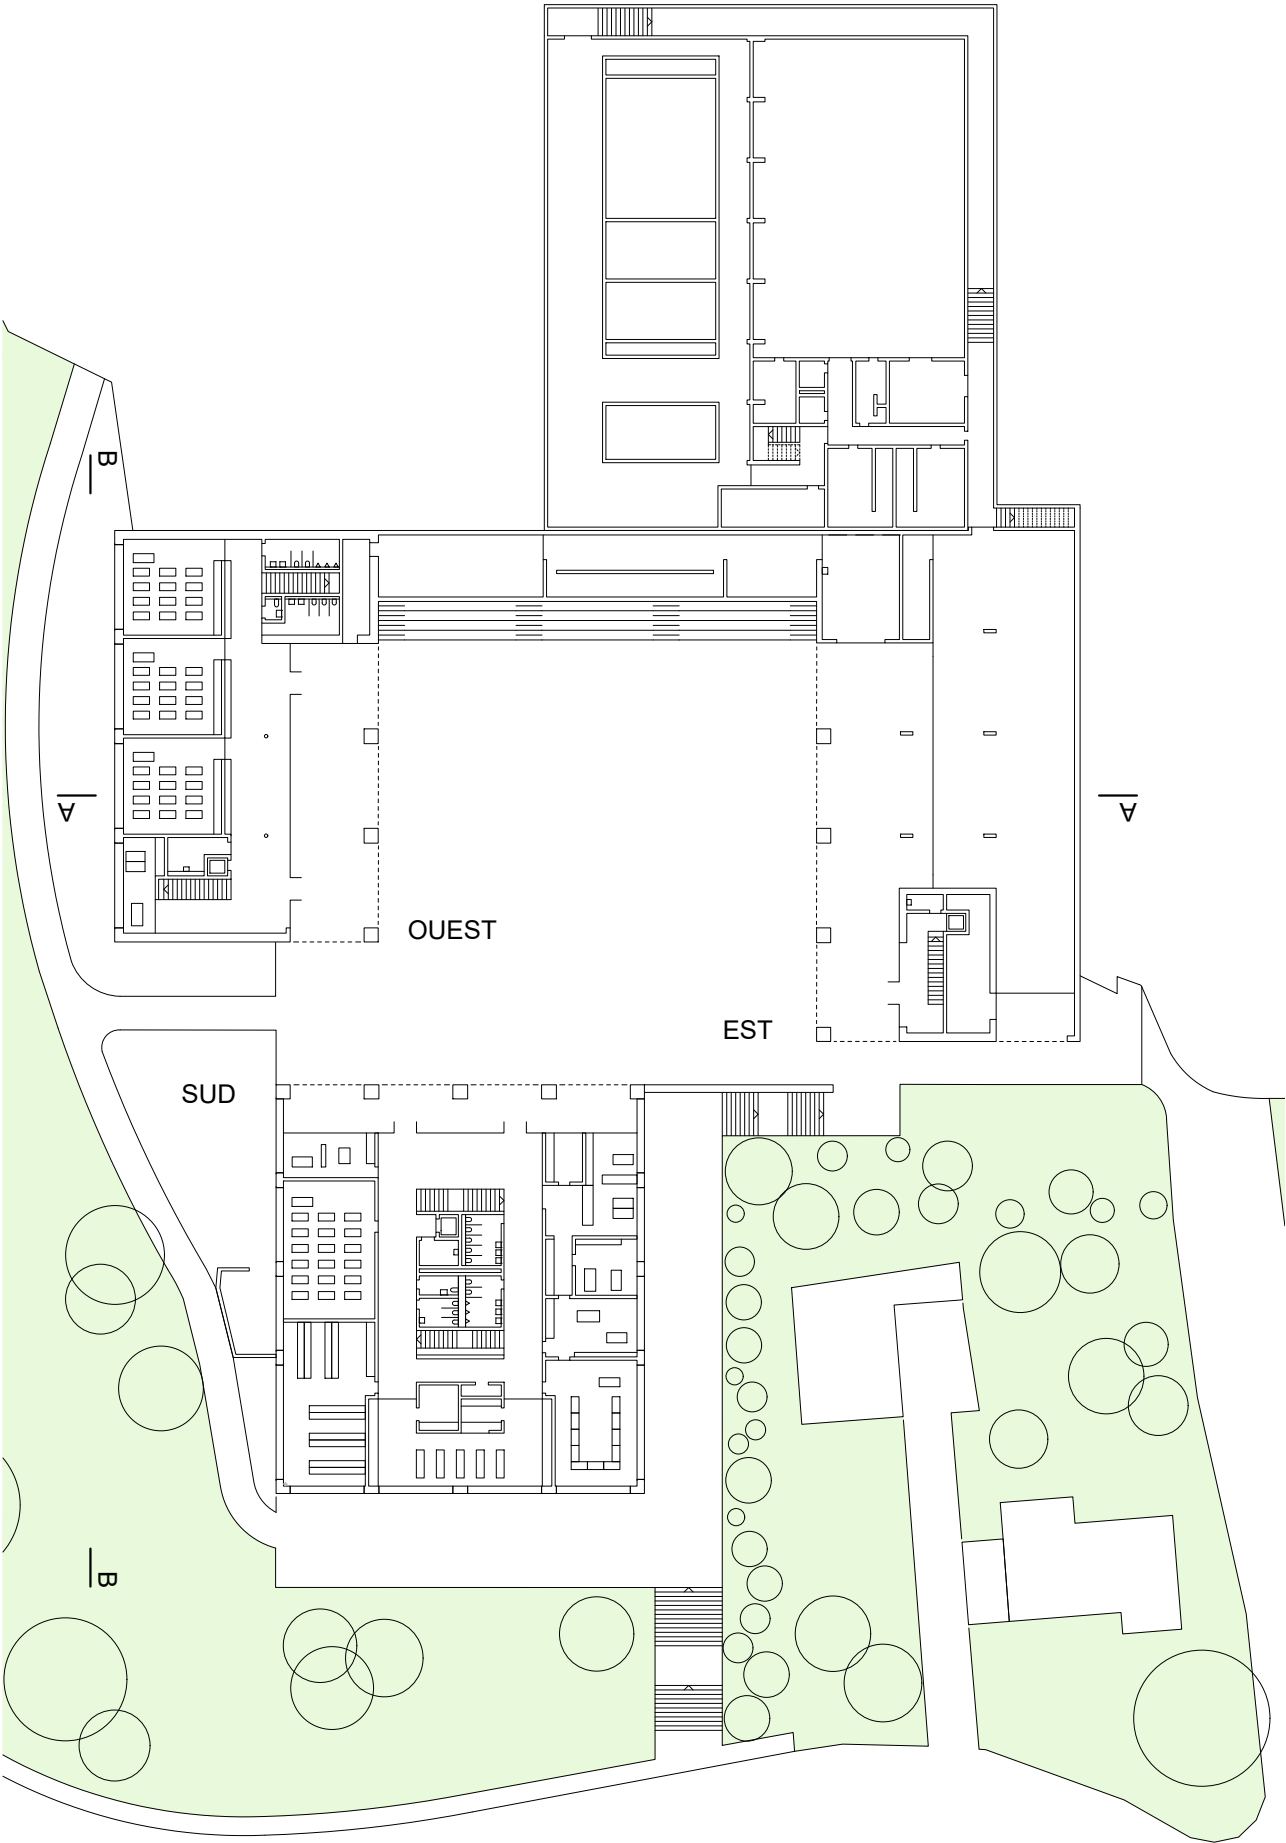

PLAN REZ SUPERIEUR 0 2 5 10 ⌚