


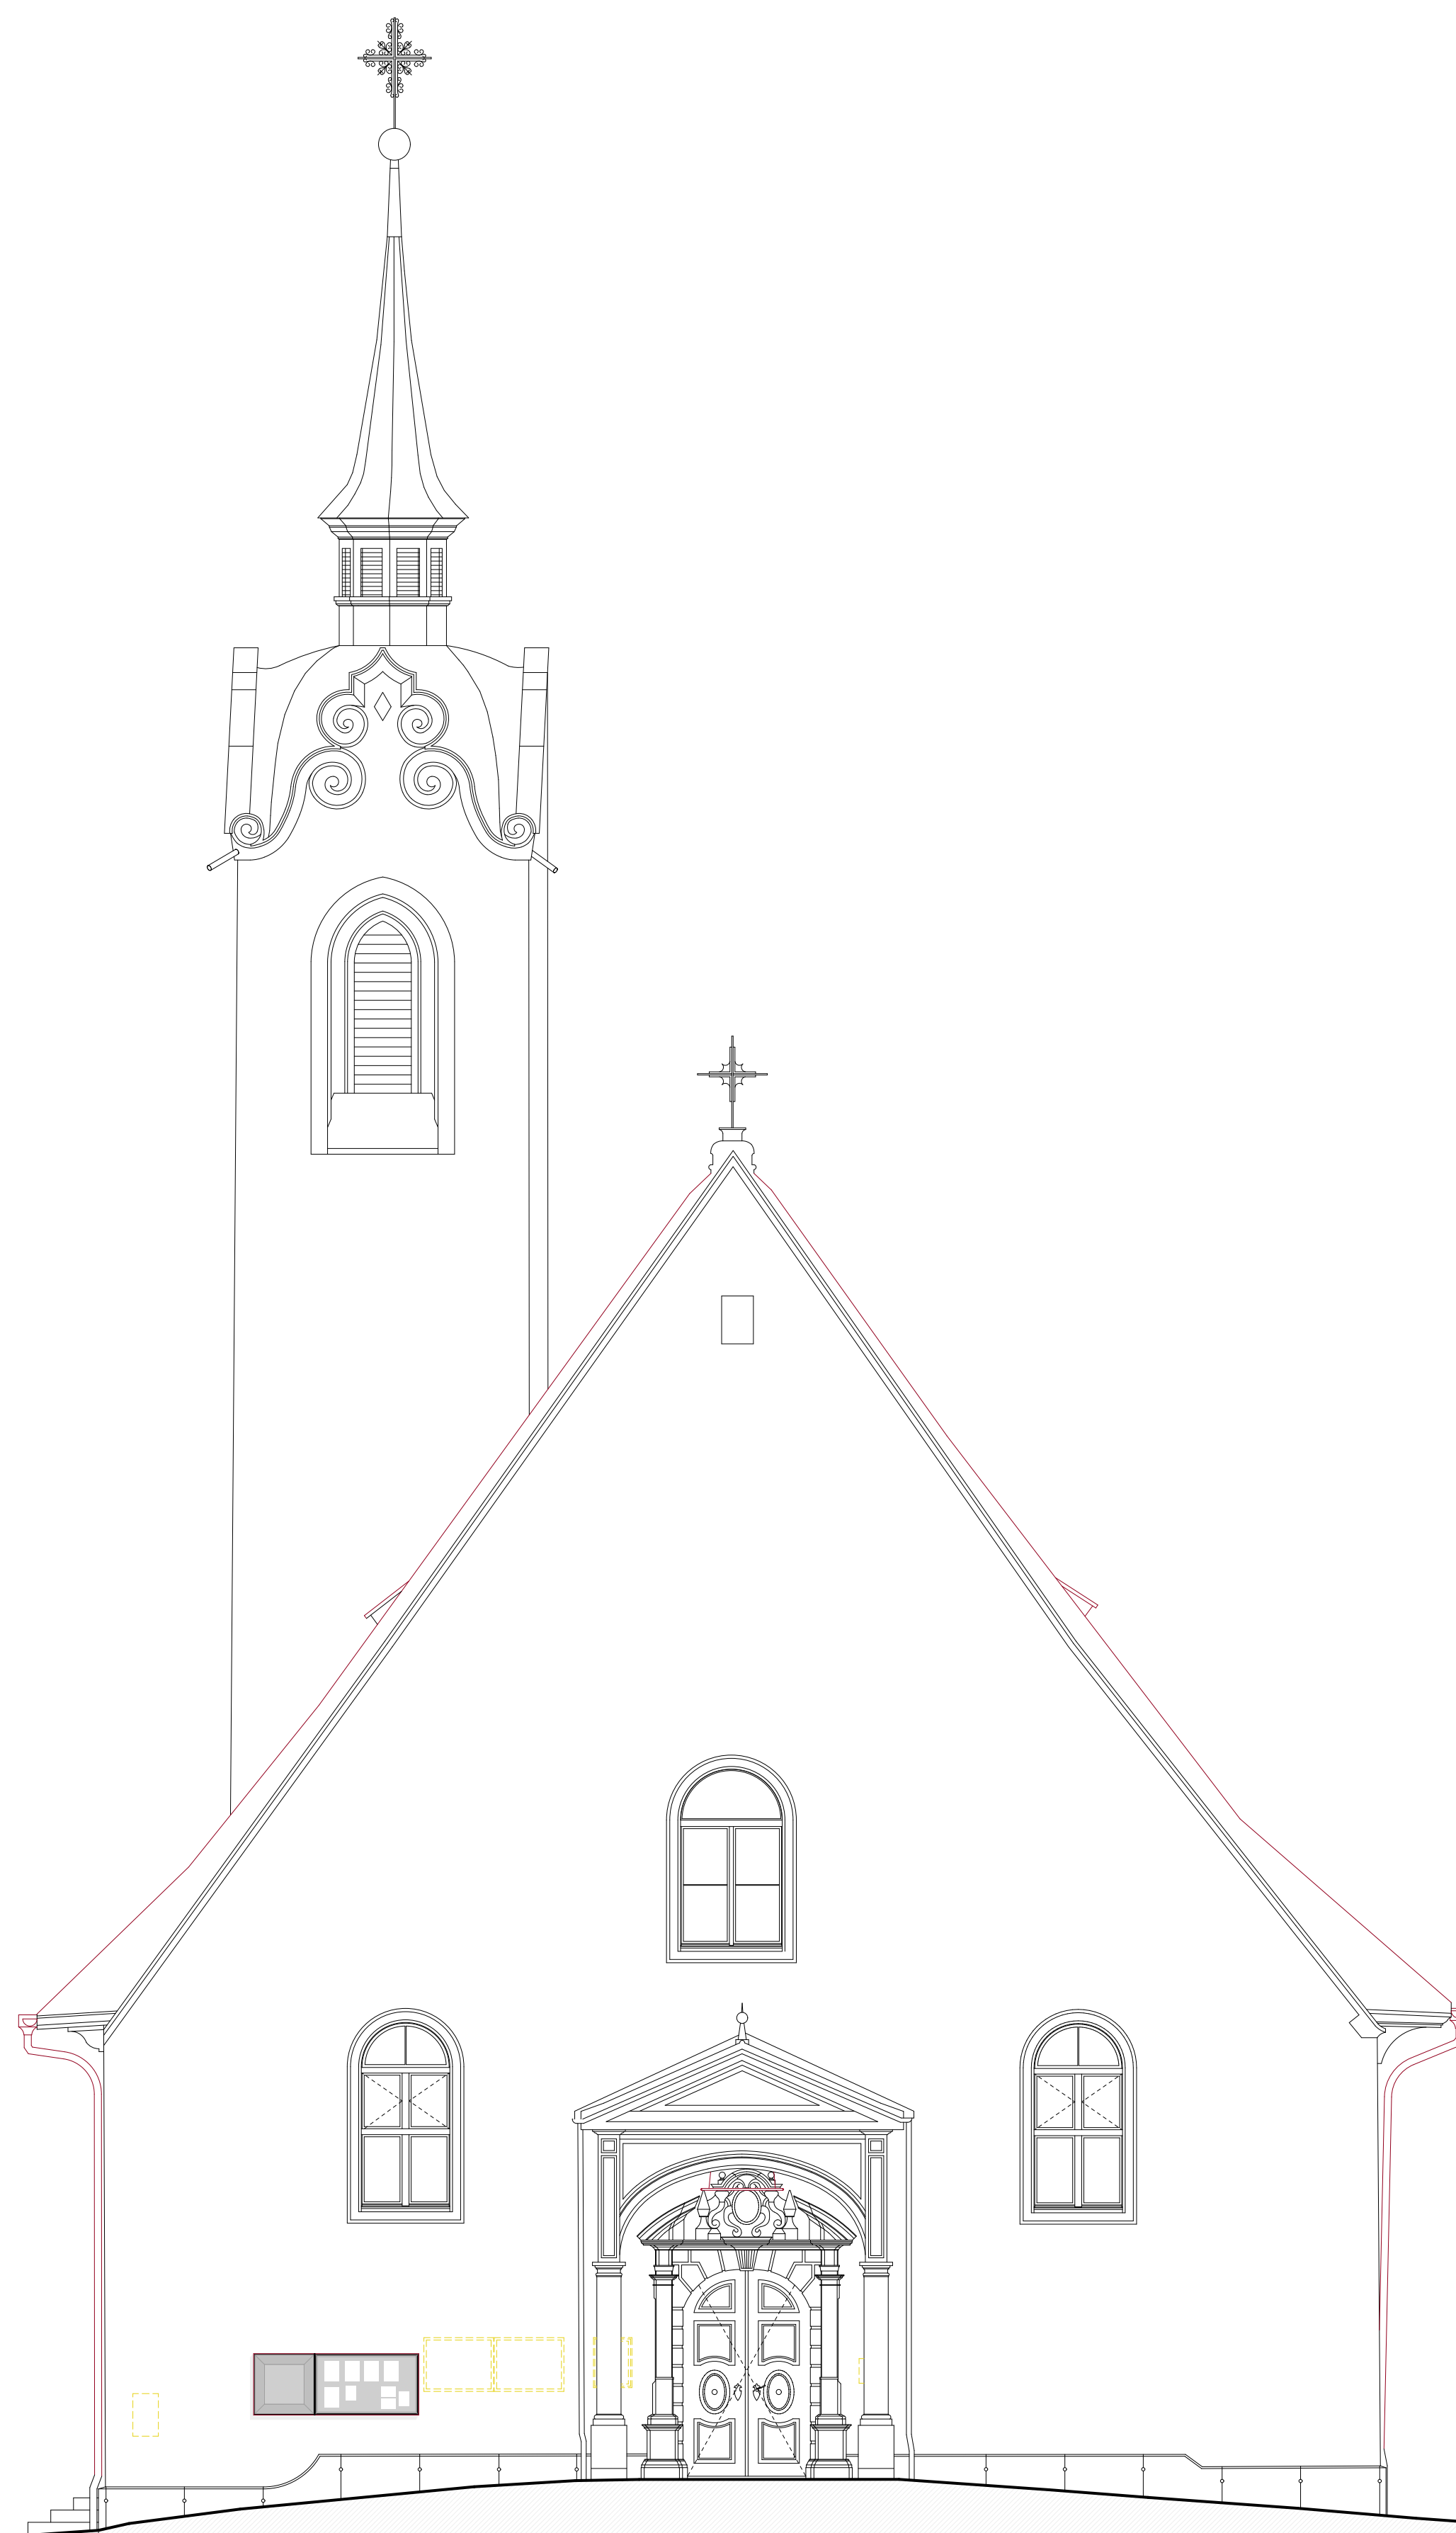

Fassade Südwest