4 création d’un appartement de 6P à partir de deux appartements de 2P
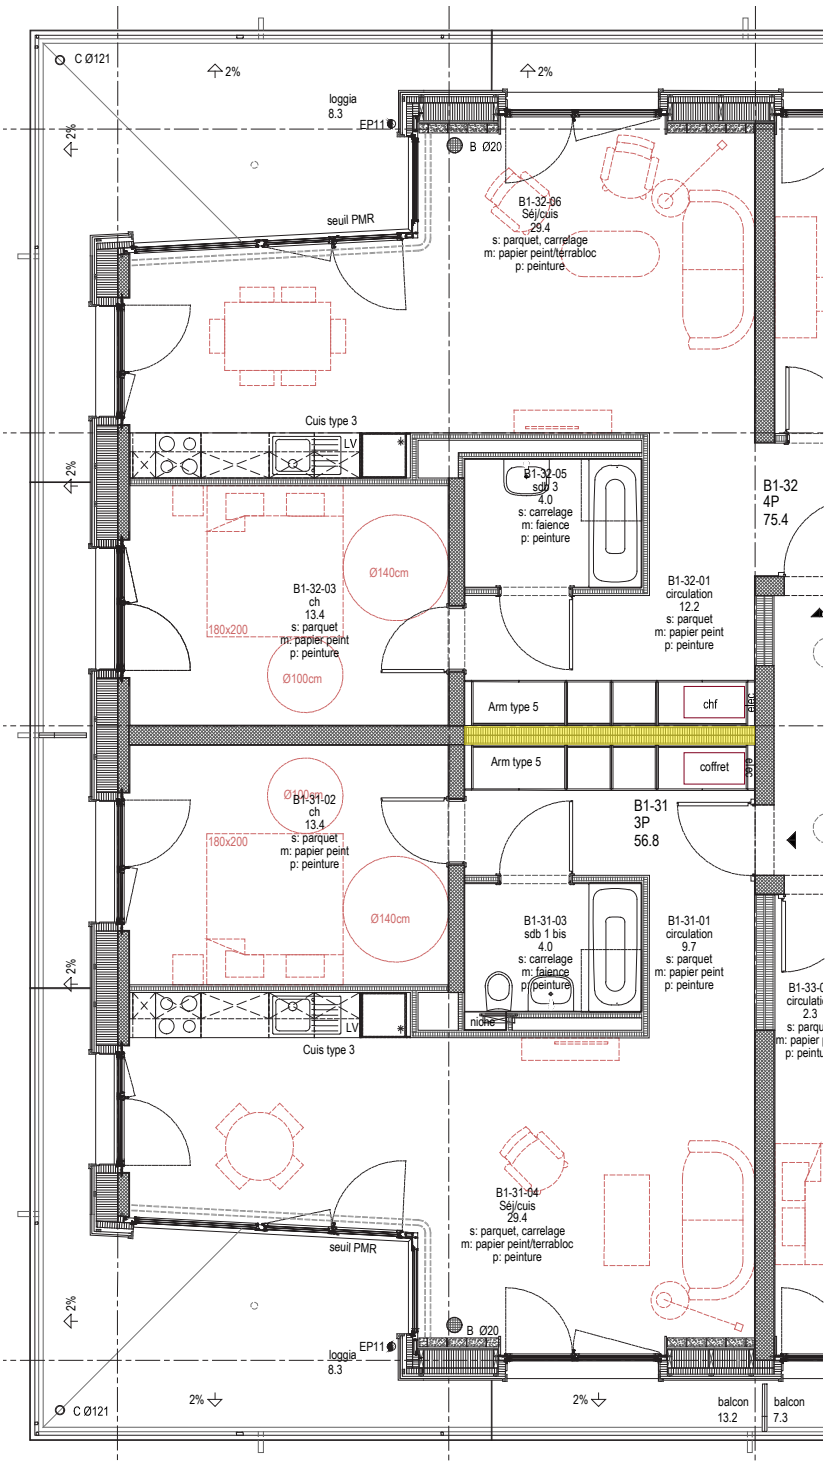
Une partie du mur mitoyen est réalisée en placo-plâtre, permettant sa démolition sans toucher aux murs struc turels du bâtiment. La démolition pourrait être partielle ou complète et en fonction de ce choix, les travaux impliqueraient d’étudier l’emplacement des armoires, la position des coffrets de chauffage et les tableaux électriques. De plus une transformation complète pourrait transformer l’un des espaces cuisine-séjour en un autre espace souhaité.