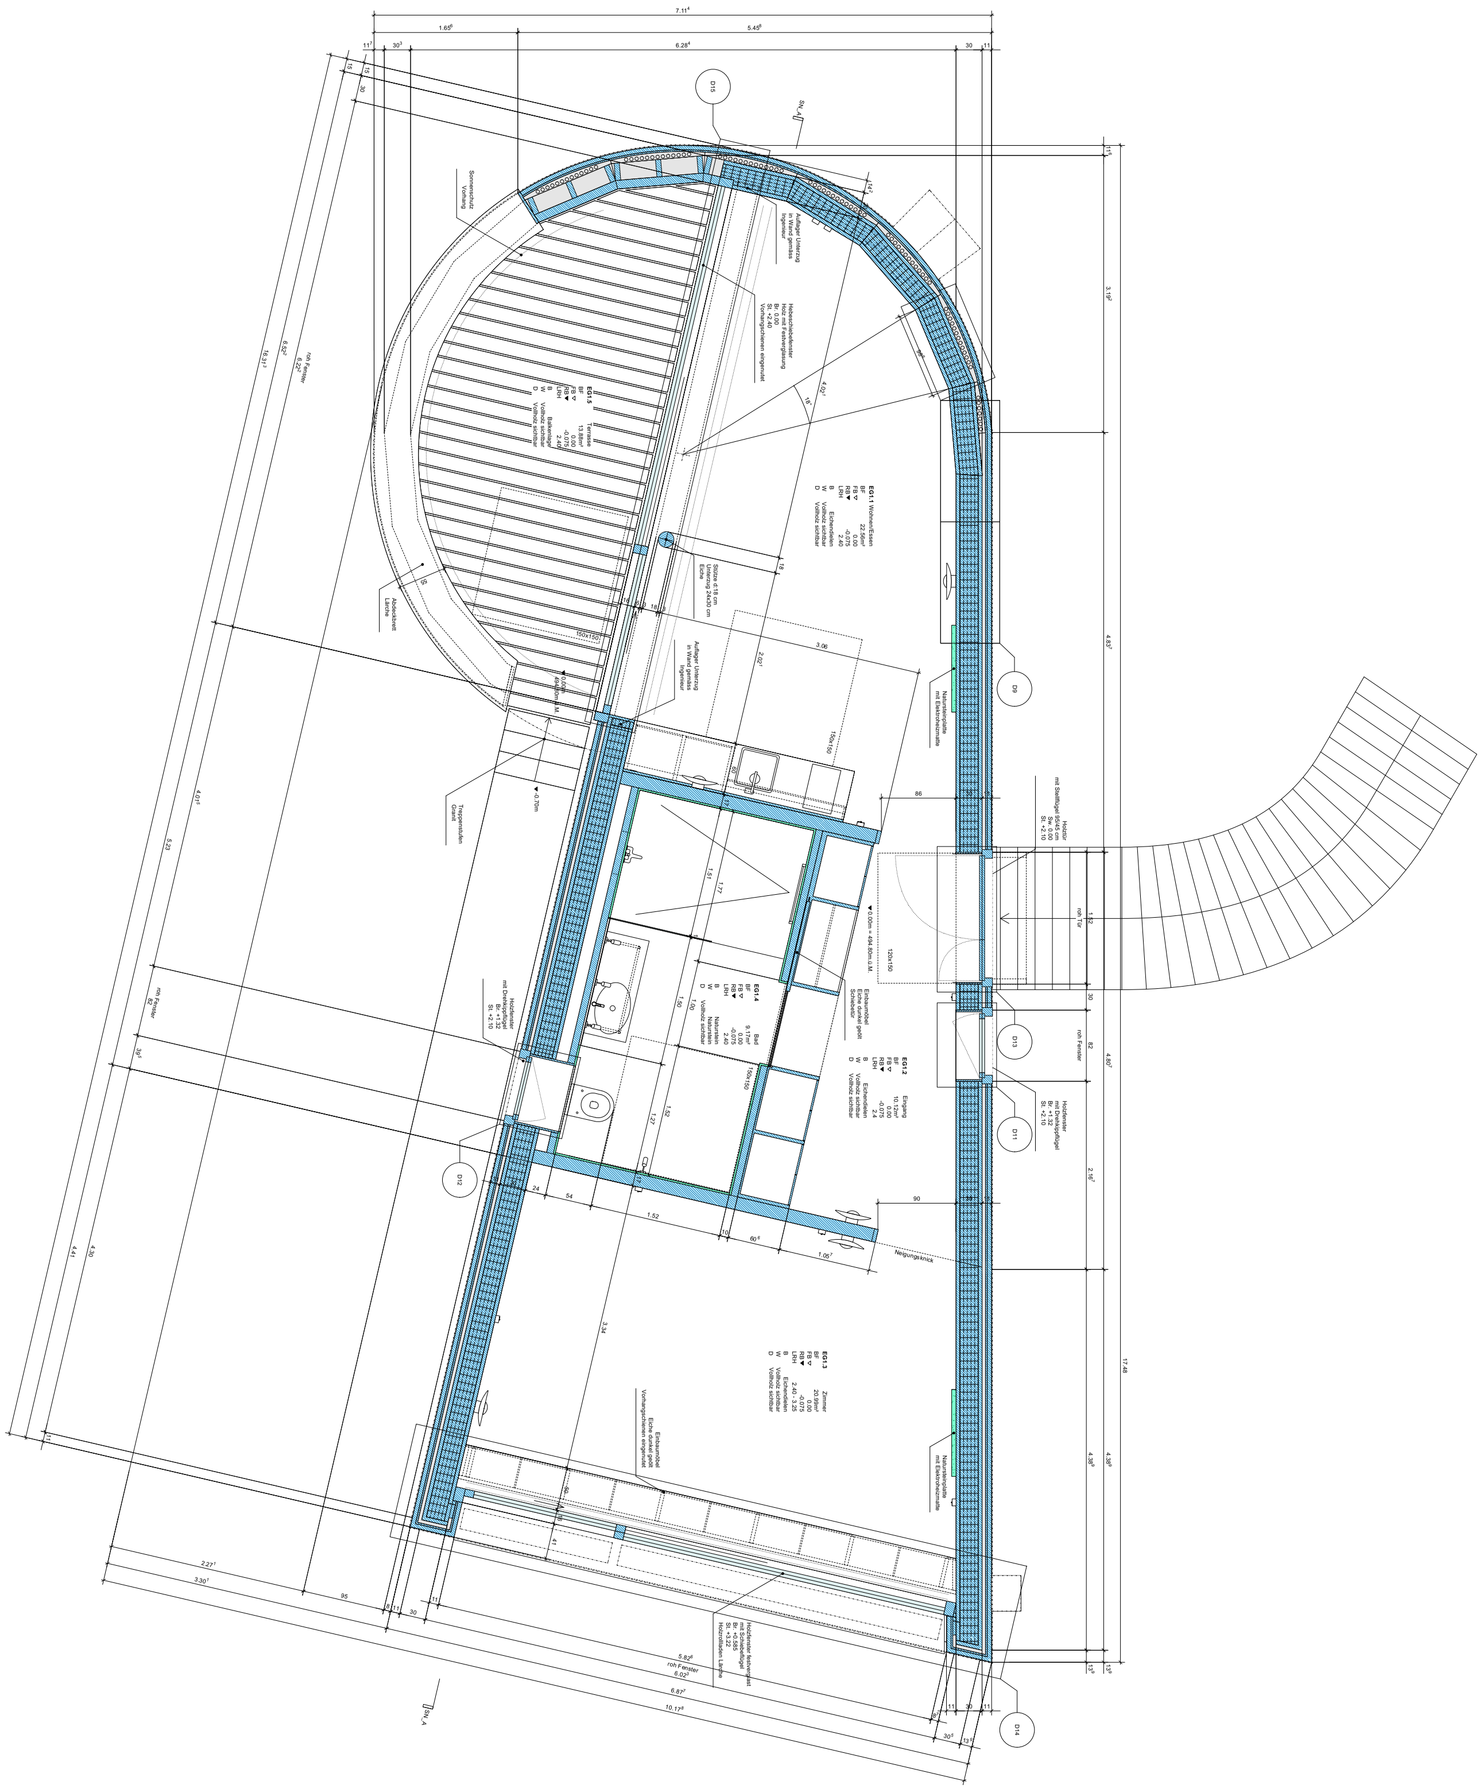
EG1.1 Wohnen/Essen
EG1.3 Zimmer
EG1.4 Bad
D9
D10
D11
D12
D13
D14
D15
Neigungskreis
