


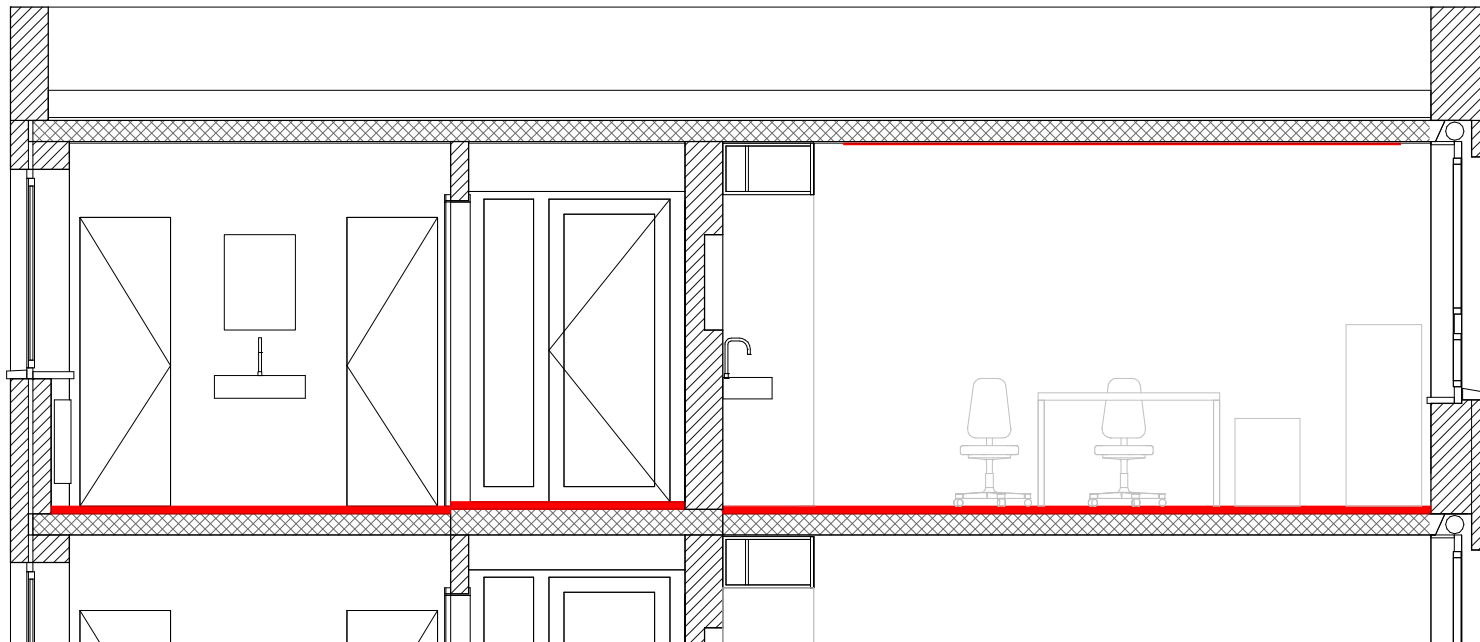

Schnitt WC / Bad - Stationszimmer

